



ELEWACJA
OGRODOWA




ELEWACJA
FRONTOWA




ELEWACJA
BOCZNA (prawa)



ELEWACJA
BOCZNA (lewa)

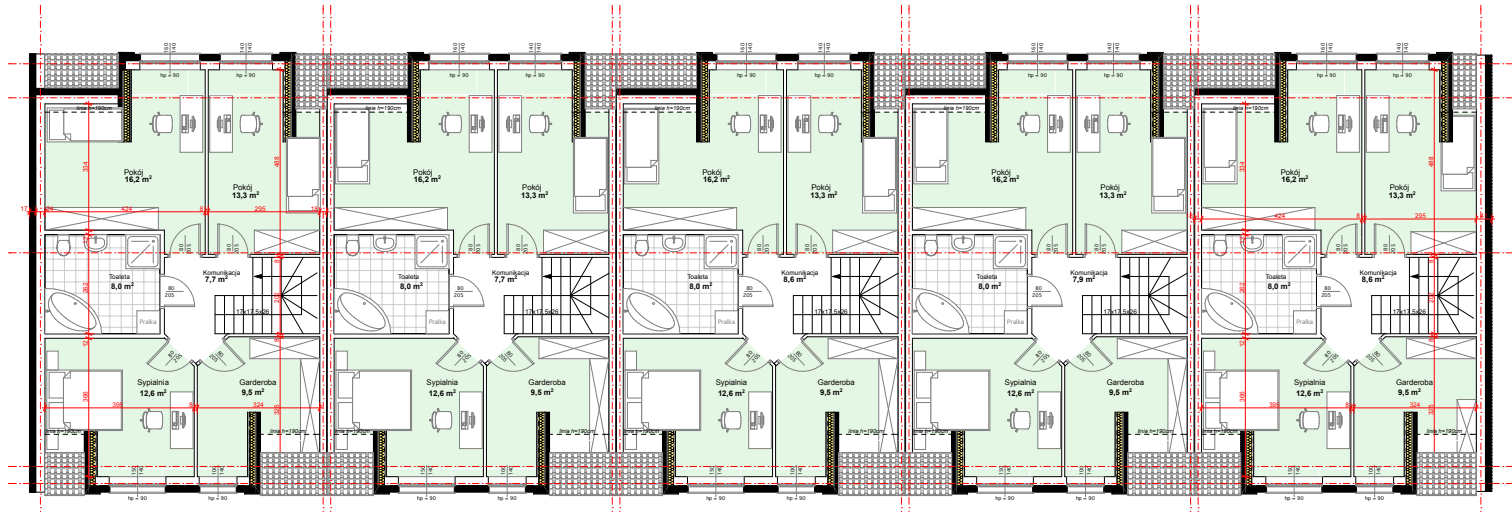

PODDASZE

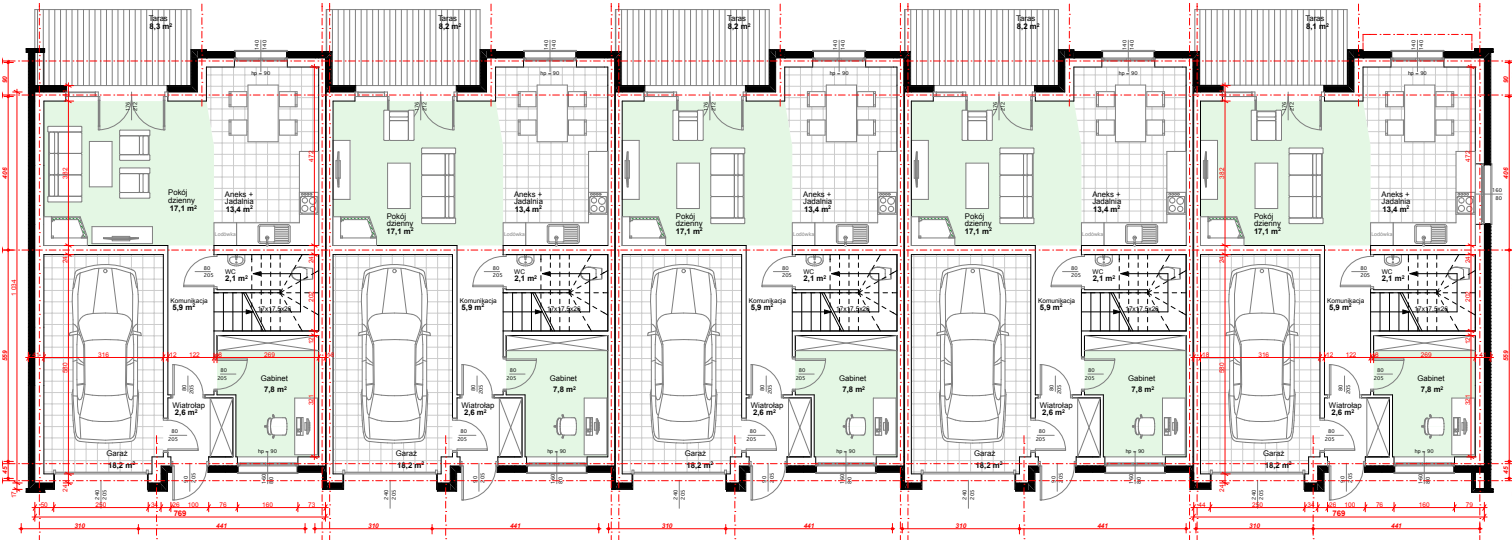

PARTER

DANE POJEDYNCZEGO SEGMENTU:
Powierzchnia użytkowa: 132m²
- pow. mieszkalna: 114m²
- garaż: 18m²

Pracownia Architektoniczna

ul. Kormorana 15
14-100 Wałdowo

NIP 741-170-19-37
tel. +48 608 073 628

ARTE
101

stadium: PROJEKT KONCEPCYJNY

projektant: mgr inż. arch. Jakub Podolski

temat: ZESPÓŁ BUDYNKÓW MIESZKALNYCH, JEDNORODZINNYCH W ZABUDOWIE SZEREGOWEJ

adres inwestycji: dz. nr 626, 627, 638, 640, 641, 642, 643, 644, 645, 659, 660, obr. 003, ul. gen Andersa / ul. Ludowa, 11-300 Biskupiec, gm. Biskupiec

inwestor: Dachland Marek Maleszka, ul. Lubelska 41E, 10-408 Olsztyn

nazwa rysunku: ZESPÓŁ 5 BUDYNKÓW

skala: 1:200

data: 01.2019

nr rys.: 3