



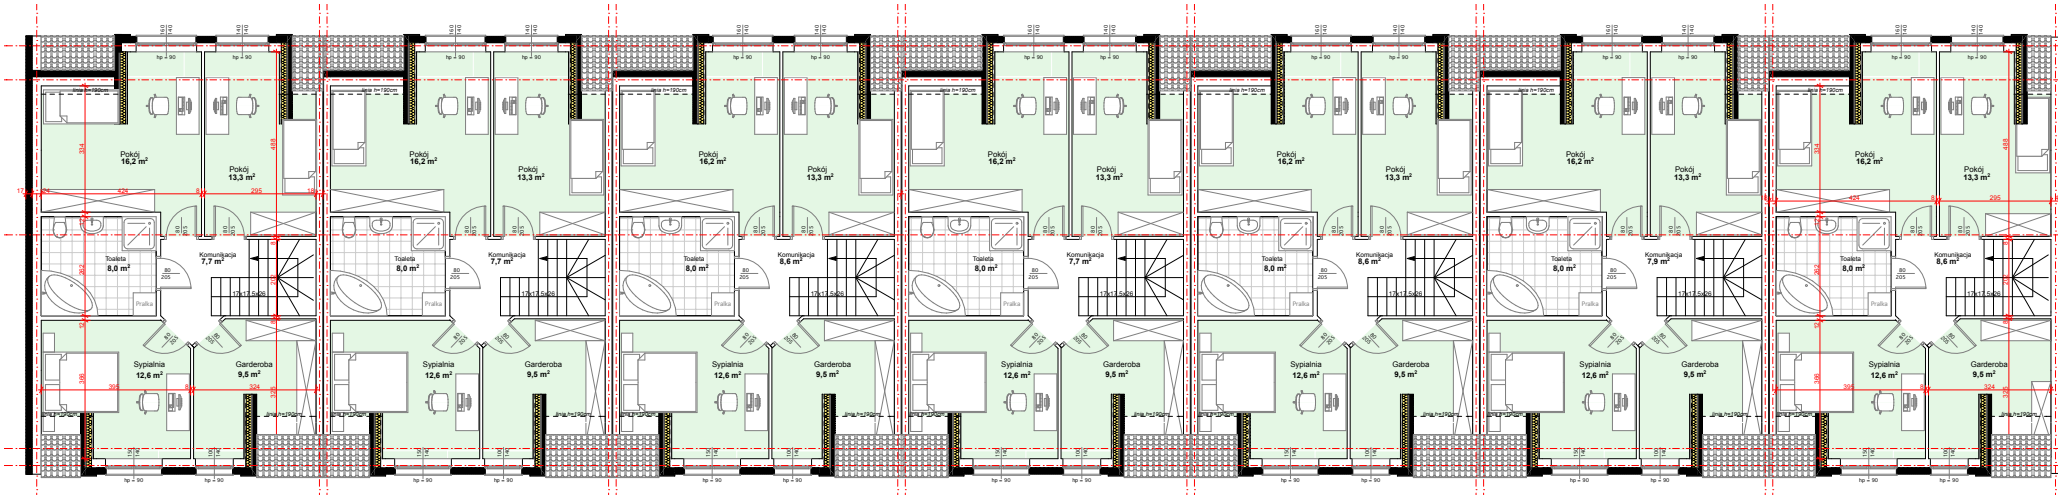

PODDASZE



ELEWACJA BOCZNA (prawa)

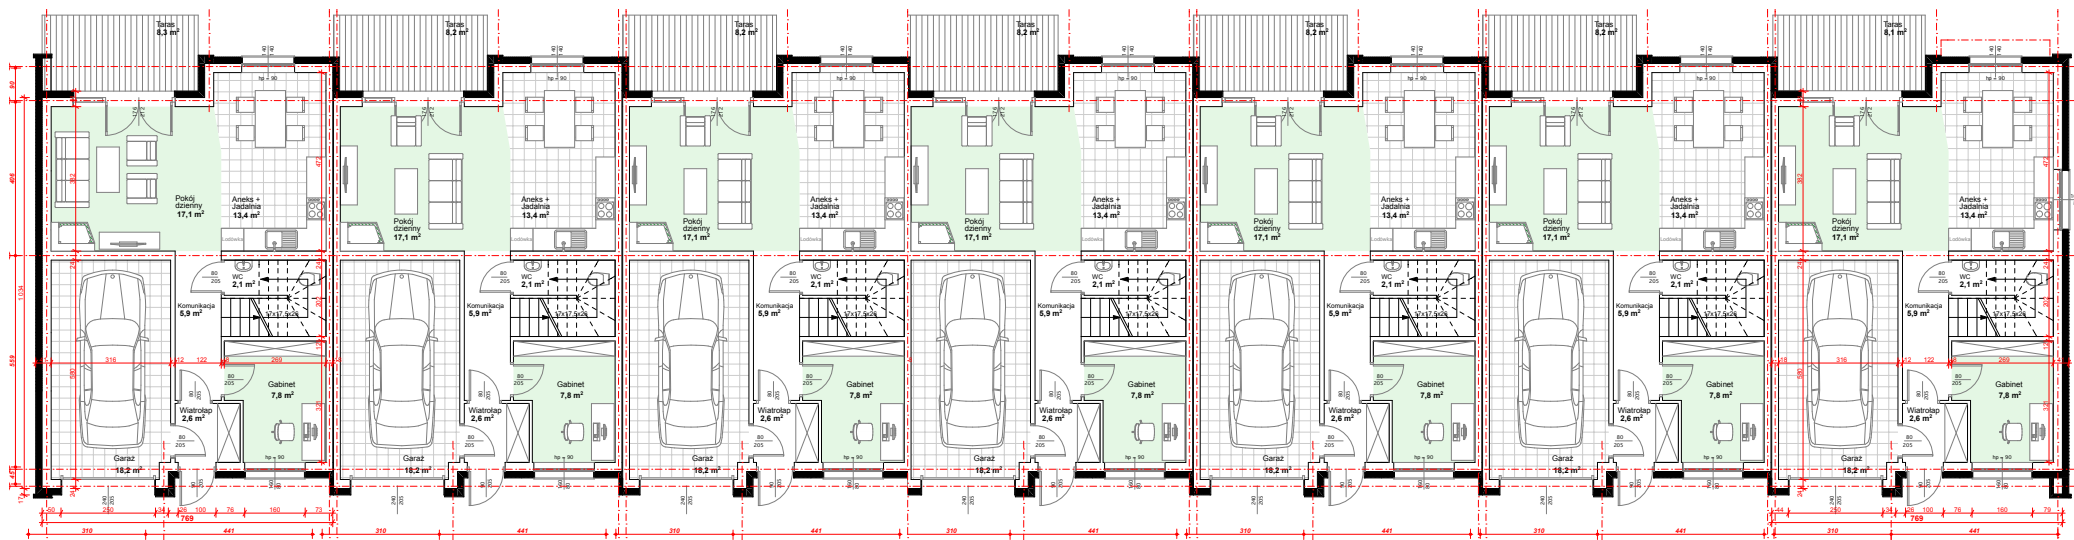

PARTER



ELEWACJA BOCZNA (lewa)

ELEWACJA OGRODOWA



ELEWACJA FRONTOWA

DANE POJEDYNCZEGO SEGMENTU:

Powierzchnia użytkowa: 132m²

- pow. mieszkalna: 114m²

- garaż: 18m²

Pracownia Architektoniczna

ul. Kormorana 15
14-100 Wałdowo

NIP 741-170-19-37
tel. +48 608 073 628

ARTE
101

stadium: **PROJEKT KONCEPCYJNY** branża: **ARCHITEKTONICZNA**

projektant: mgr inż. arch. Jakub Podolski SPECJALNOŚĆ ARCHITEKTONICZNA 11/WMOKK/2011

temat: **ZESPÓŁ BUDYNKÓW MIESZKALNYCH, JEDNORODZINNYCH W ZABUDOWIE SZEREGOWEJ**

adres inwestycji: dz. nr 626, 627, 638, 640, 641, 642, 643, 644, 645, 659, 660, obr. 003, ul. gen Andersa / ul. Ludowa, 11-300 Biskupiec, gm. Biskupiec

inwestor: Dachland Marek Maleszka, ul. Lubelska 41E, 10-408 Olsztyn

nazwa rysunku: **ZESPÓŁ 7 BUDYNKÓW**

skala: 1:200
data: 01.2019

nr rys.: **4**