



ZMIANA MIEJSCOWEGO PLANU ZAGOSPODAROWANIA PRZESTRZENNEGO MIASTA BISKUPIEC - JEDNOSTKA "A"

SKALA 1:500

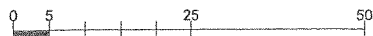

N

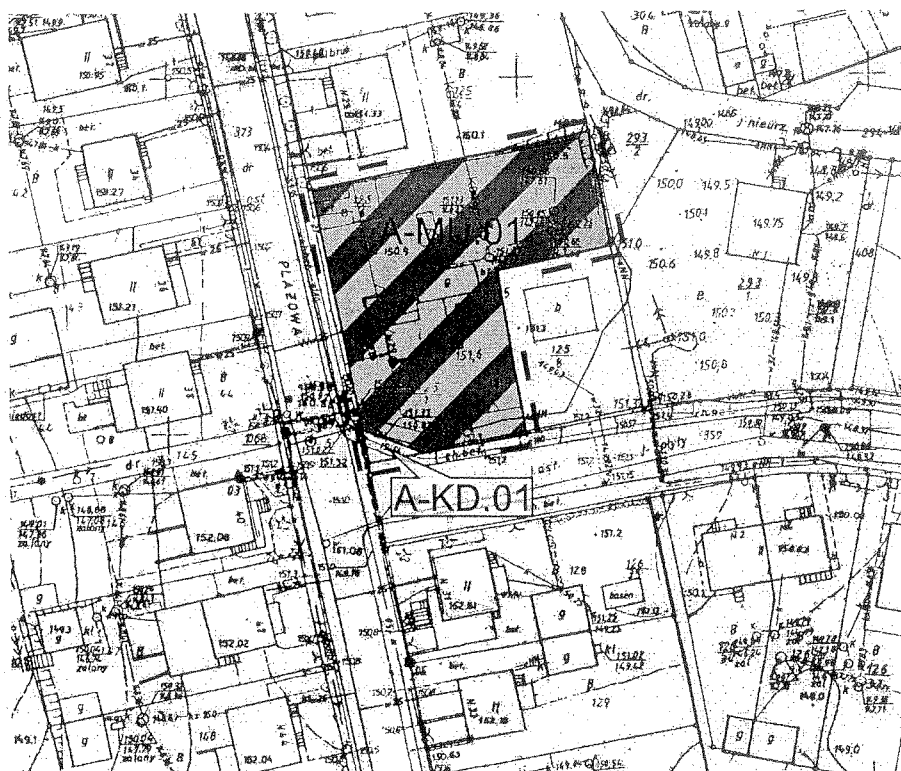

LEGENDA:


OZNACZENIA OGÓLNE	
	granice obszaru opłacania
	linia rozgraniczająca tereny o różnym przeznaczeniu lub różnym sposobie zagospodarowania - obowiązujące
	nieprzekraczalna linia zabudowy
	istniejąca sieć wodociągowa
	istniejąca sieć kanalizacji sanitarnej
	istniejąca sieć energetyczna niskiego napięcia
	istniejąca sieć telekomunikacyjna
PRZEZNACZENIE TERENÓW	
	tereny zabudowy mieszkalno-usługowej
	tereny dróg publicznych

Załącznik nr 1a
do Uchwały Nr XXVII/230/09
Rady Miejskiej w Biskupcu
z dnia 28 stycznia 2009 r.

md MD PROJECT
PRACOWNIA PROJEKTOWA Dariusz Łąguna
ul. Promienista 26, 10-708 Olsztyn
pracownia: ul. Warszawska 39, 10-081 Olsztyn
tel./fax: 089 524 00 02

Zmiana miejscowego planu zagospodarowania przestrzennego
miasta Biskupiec - jednostka A

Główny projektant	Dr inż. Dariusz Łąguna upr. arch. nr 1672 POID: G-156/2003
Asystent projektanta	Mgr inż. Paweł Jobłoński

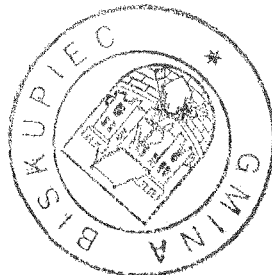

A.R