

BMG.6850. 2.2018

Załącznik do Zarządzenia Nr 196/18
Burmistrza Biskupca z dnia 15.06.2018 r.

W y k a z
nieruchomości gruntowej, przeznaczonej do oddania w użyczenie

L.p.	Położenie, Nr Księgi wieczystej	Nr działki, powierzchnia (użytek), w ha	Opis przedmiotu dzierżawy	Czas trwania umowy
1.	obręb 20 Sadowo OL1B/00012978/3	49 0,11 (PsIV-0,06, N-0,05)	część działki zaznaczona na załączniku graficznym, teren niezabudowany	nieoznaczony


Sposób zagospodarowania – lokalizacja kontenerów na odzież używaną.

Nieruchomość nie jest objęta aktualnym planem zagospodarowania przestrzennego, natomiast w Studium uwarunkowań i kierunków zagospodarowania przestrzennego miasta i gminy Biskupiec znajduje się w terenie określonym jako tereny mieszkaniowe wraz z usługami podstawowymi.

Niniejszy wykaz wywiesza się na tablicy ogłoszeń Urzędu na okres od dnia 18 czerwca 2018 roku do dnia 9 lipca 2018 roku włącznie.

BURMISTRZ

mgr Kamil Kozłowski

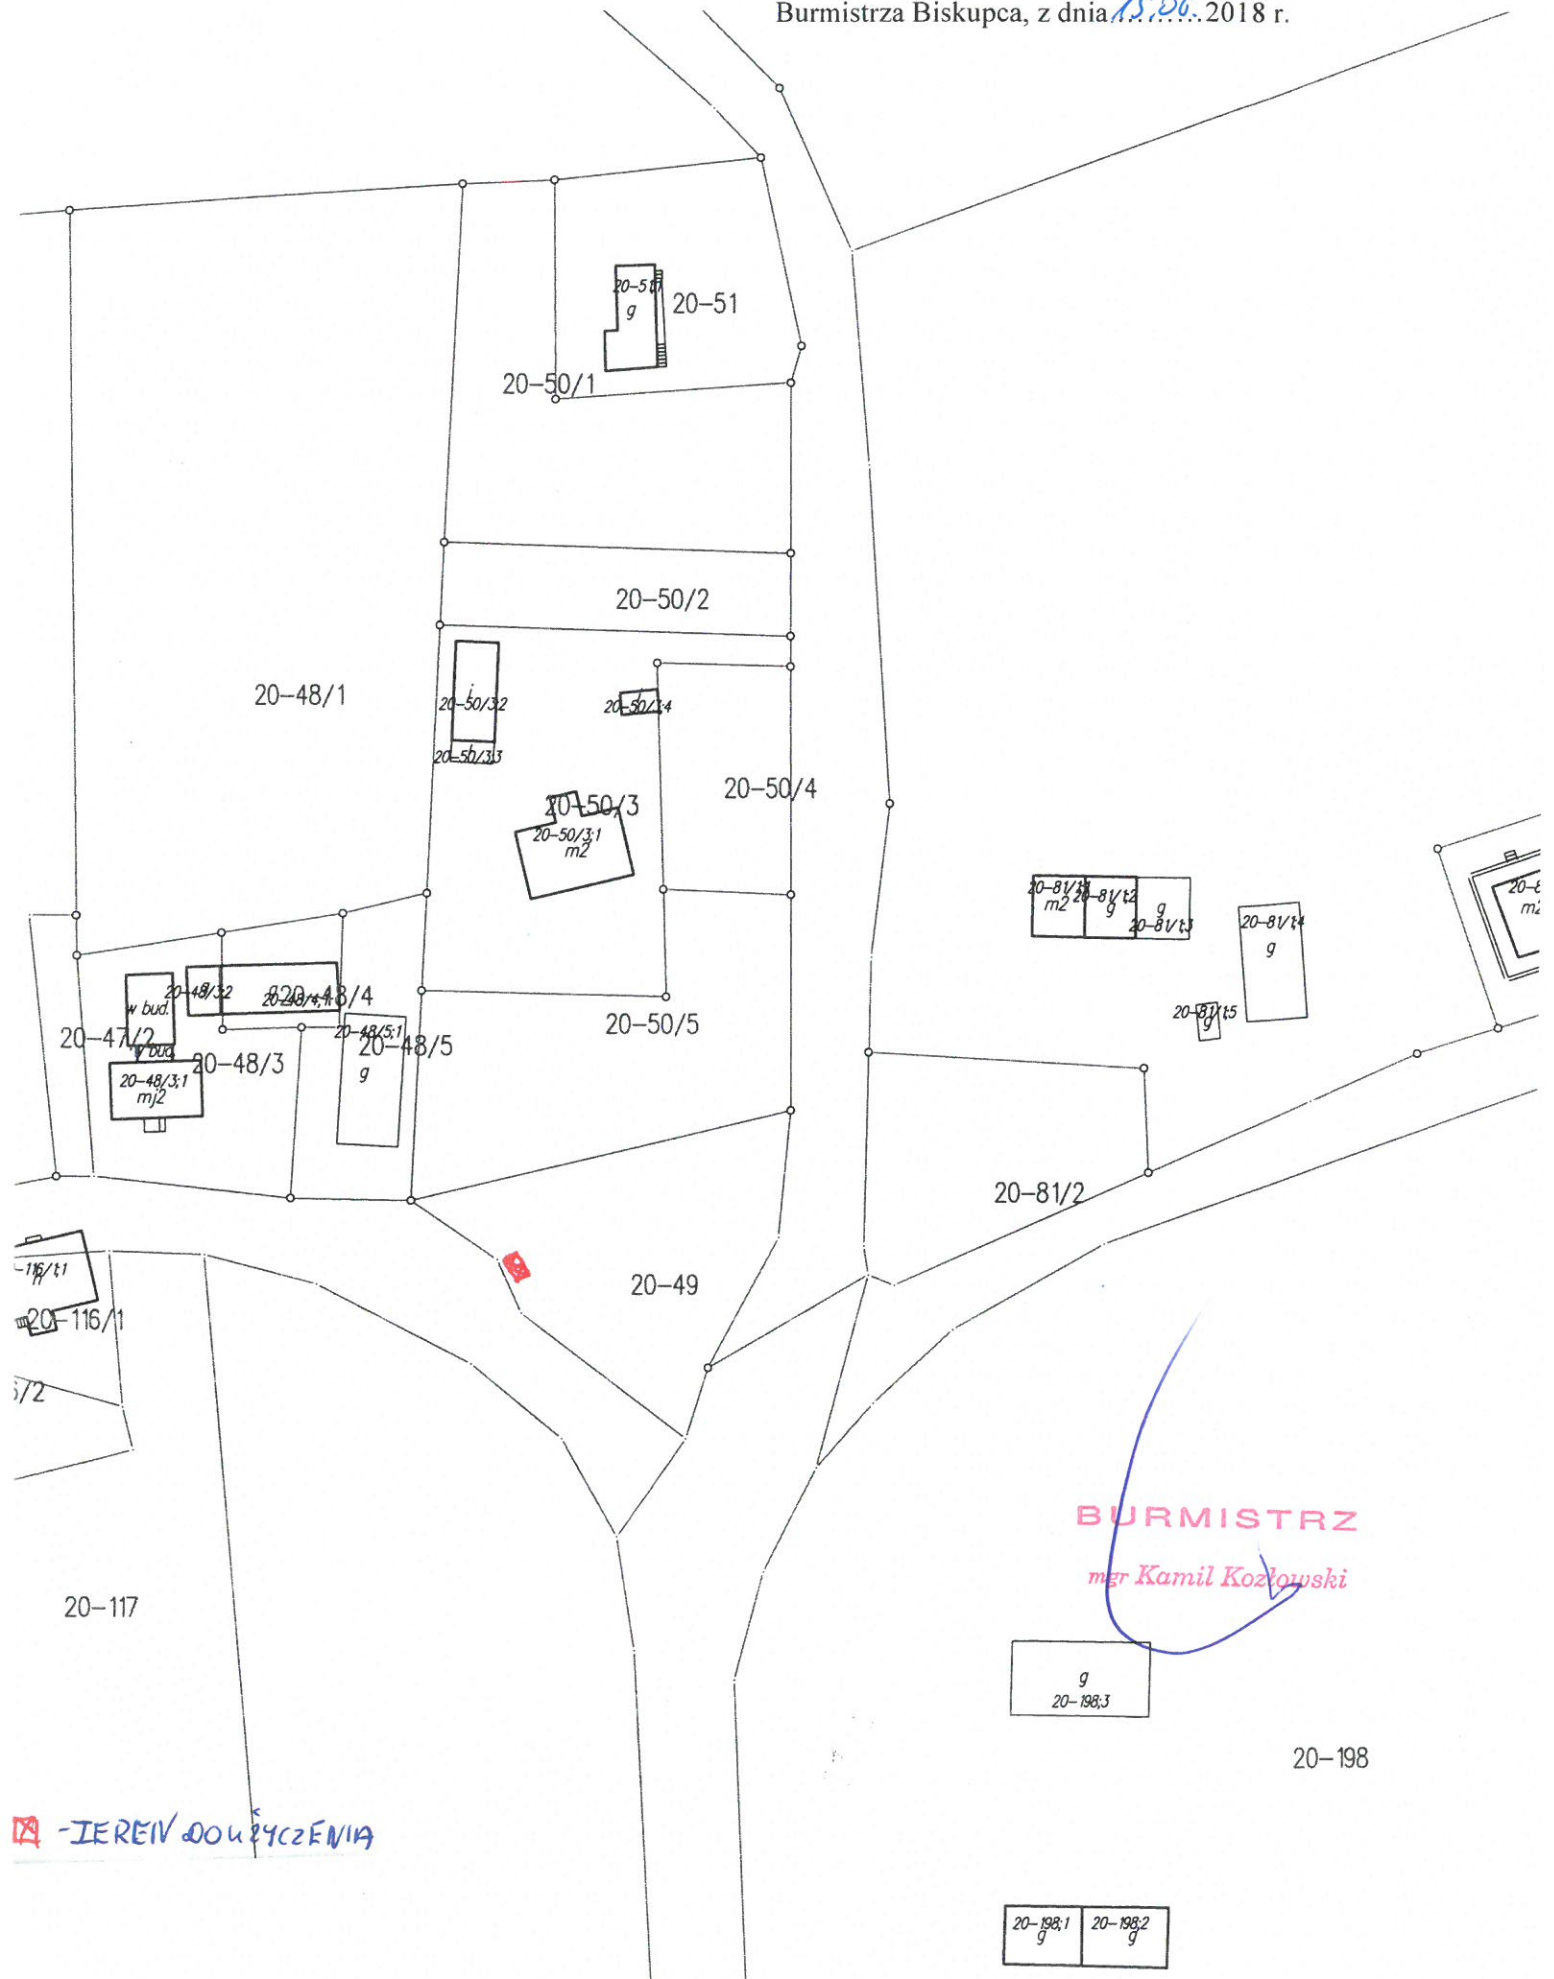

BURMISTRZ
mgr Kamil Kozłowski

9
20-198;3

20-198

20-198;1 g	20-198;2 g
---------------	---------------

☒ -IEREIV DOUŁYCZENIA