


Schemat technologiczny

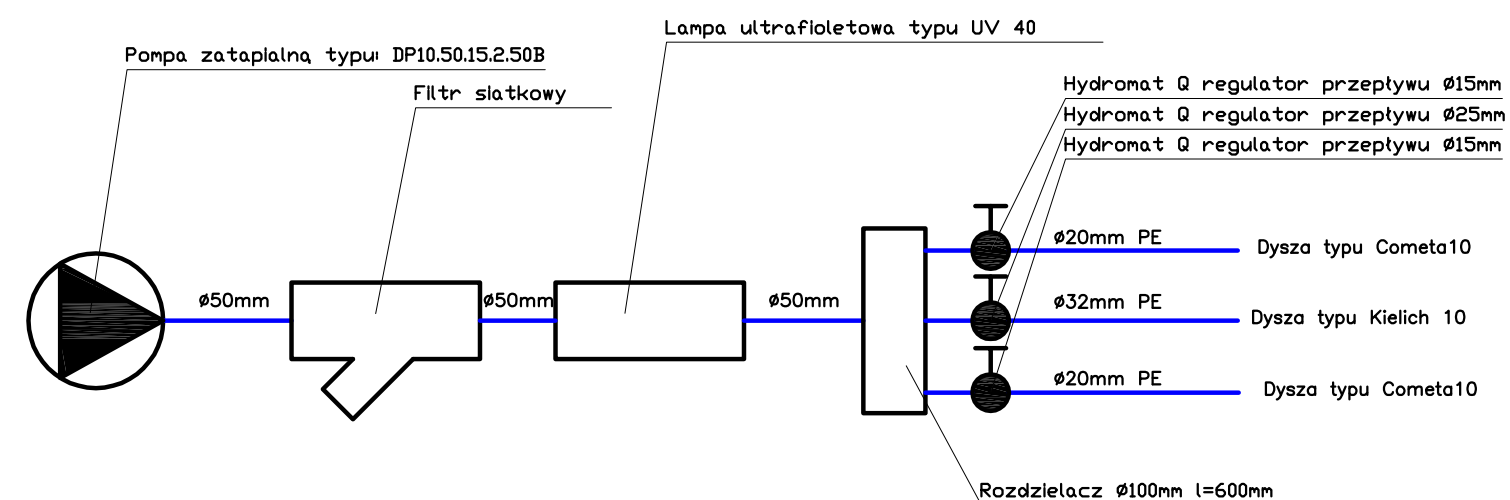

Rys. Nr 02/IS	01-2009
PRZEKRÓJ I SCHEMAT TECH. skala 1:50	
BRANŻA SANITARNA	
PROJEKT FONTANNY MIEJSKIEJ BISKUPIEC, PL. WOLNOŚCI DZ.NR 229/1 Inwestor: Gmina Biskupiec al. Niepodległości 2, 11-300 Biskupiec	
BIURO INŻYNIERSKIE ANNA GONTARZ-BAGIŃSKA 80-299 Nowy Świat, ul. Nad Jeziorem 13	
Opracował:	tech. Leszek Gontarz
Projektant:	inż. Daniel Łogiszyniec upr.bud.nr 68/Gd/00