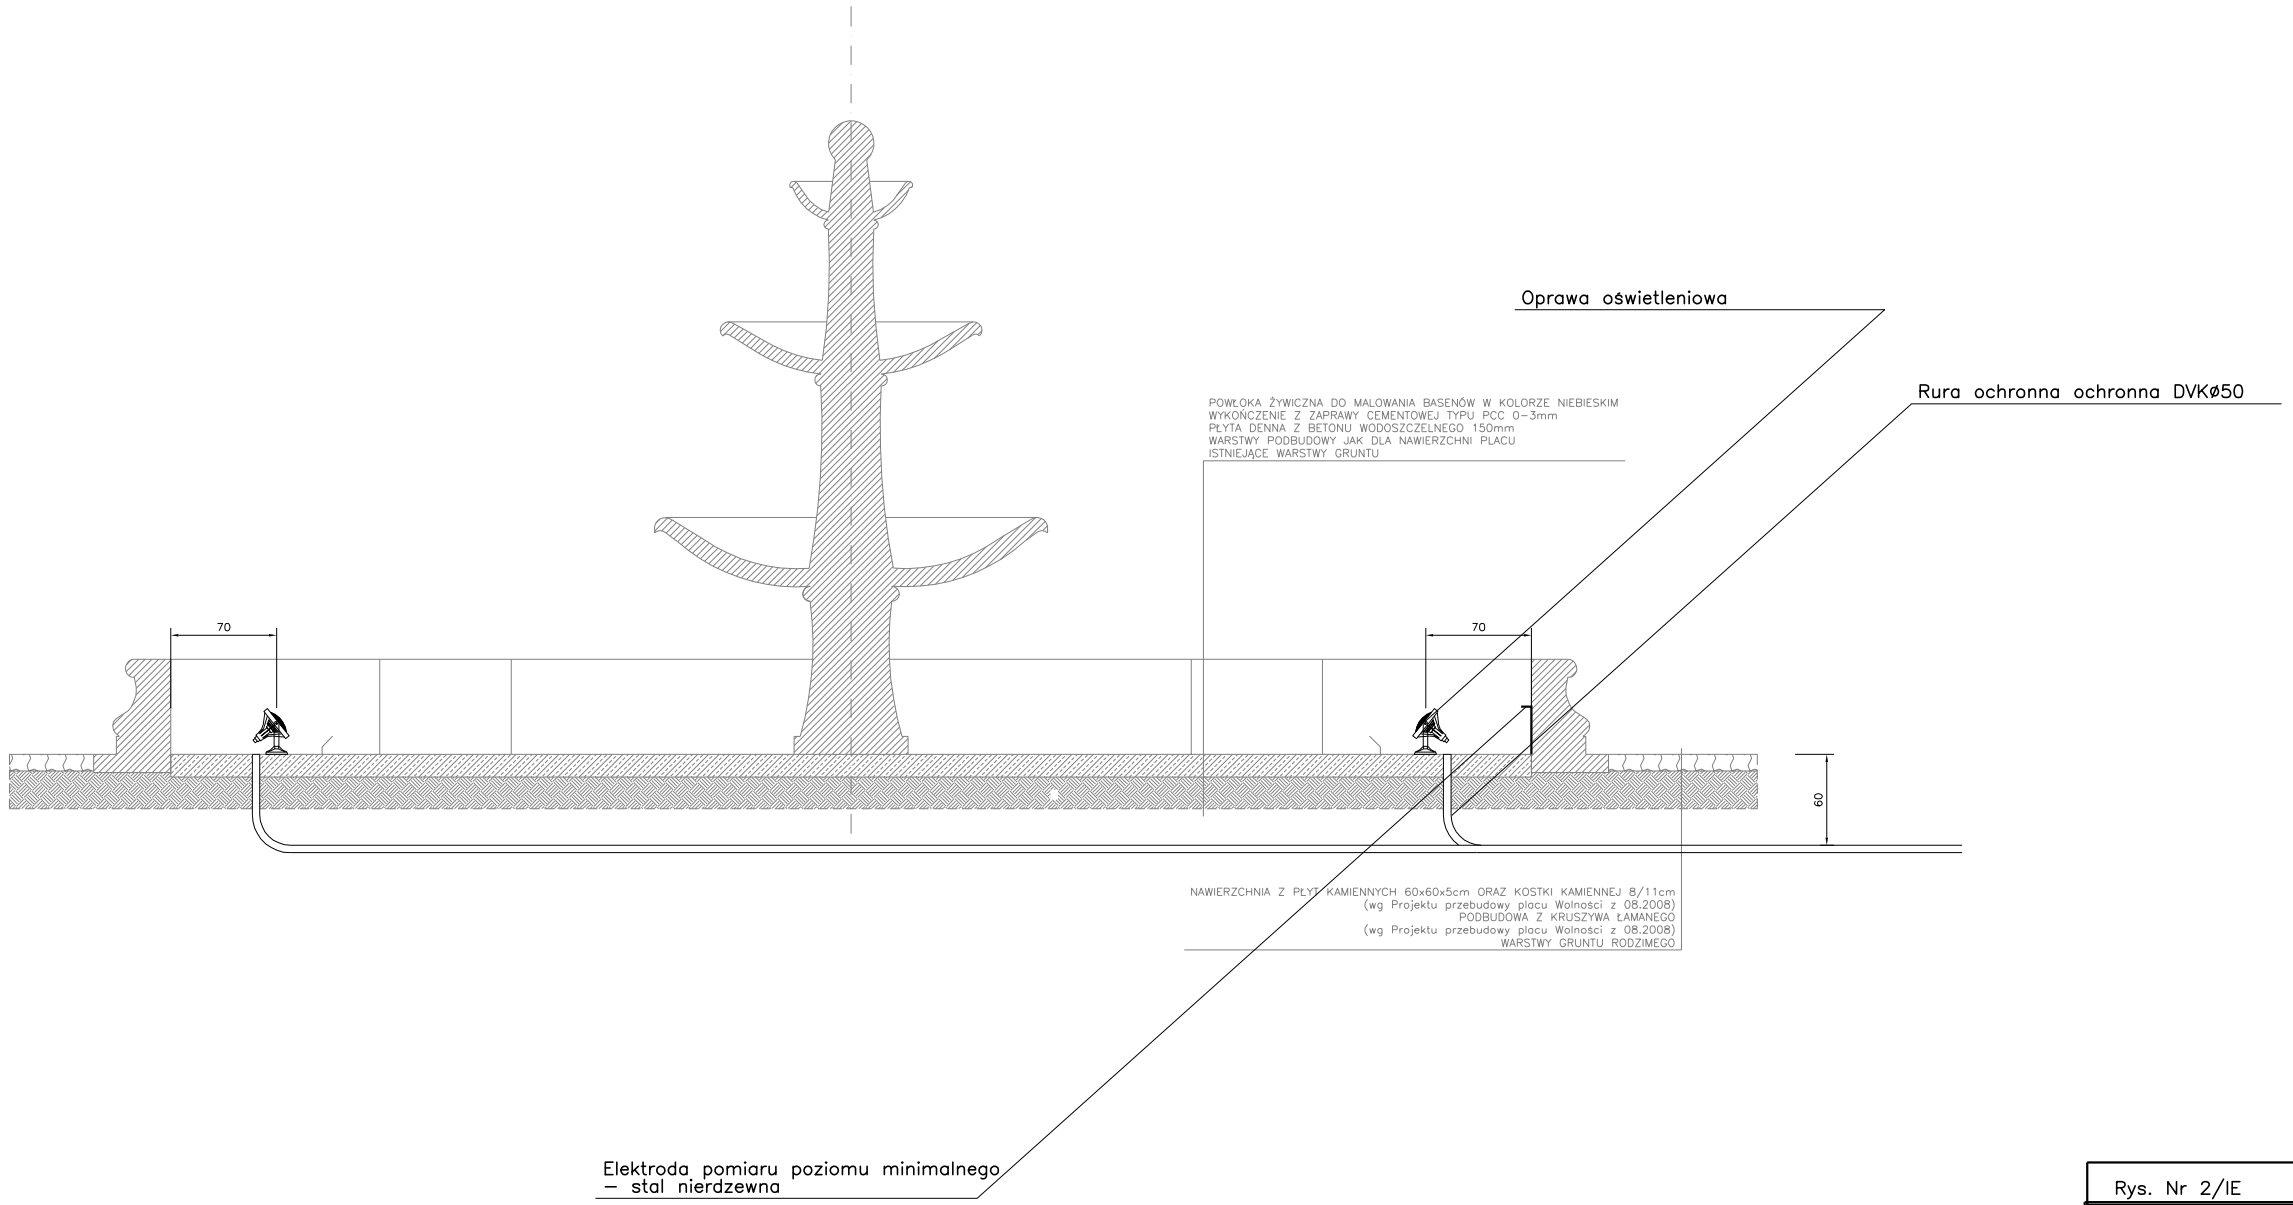

Rys. Nr 2/IE	01–2009

PRZEKRÓJ FONTANNY 1–1

SKALA 1:50

INSTALACJE ELEKTRYCZNE

PROJEKT FONTANNY MIEJSKIEJ
BISKUPIEC, PL. WOLNOŚCI DZ.NR 229/1

Inwestor: Gmina Biskupiec
al. Niepodległości 2, 11–300 Biskupiec

BIURO INŻYNIERSKIE
ANNA GONTARZ–BAGIŃSKA
80–299 Nowy Świat, ul. Nad Jeziorem 13

opracował:	projektował:
mgr inż. Bartłomiej Zosiuk	mgr inż. Bartłomiej Zosiuk POM/0149/POOE/06