

OZNACZENIA

- GRANICA INWESTYCJI
- DRZEWIA I KRZEWY POZA GRANICĄ OPRACOWANIA
- KRZEWY I ZYWOPŁOTY ISTNIEJĄCE
- MAŁE DRZEWIA LIŚCIASTE
- NISKIE KRZEWY LIŚCIASTE
- KRZEWY IGLASTE
- TRAWNIKI PROJEKTOWANE

UWAGA: 0 - punkt prawnie chroniony na podstawie
art. 16 ust. 3 ustawy z dnia 17 maja 1989r
- Prawo geodezyjne i kartograficzne


1

OZNACZENIA

- PROJ. KAN. DESZCZOWA
- PROJ. WODOCIĄG
- PROJ. KAN. SANITARNA
- KABEL OŚWIETLENIOWY
- WODOCIĄG DO DEMONTAŻU
- KAN. DESZCZ. DO DEMONTAŻU

MAPA SYTUACYJNO - WYSOKA

SKALA 1:500

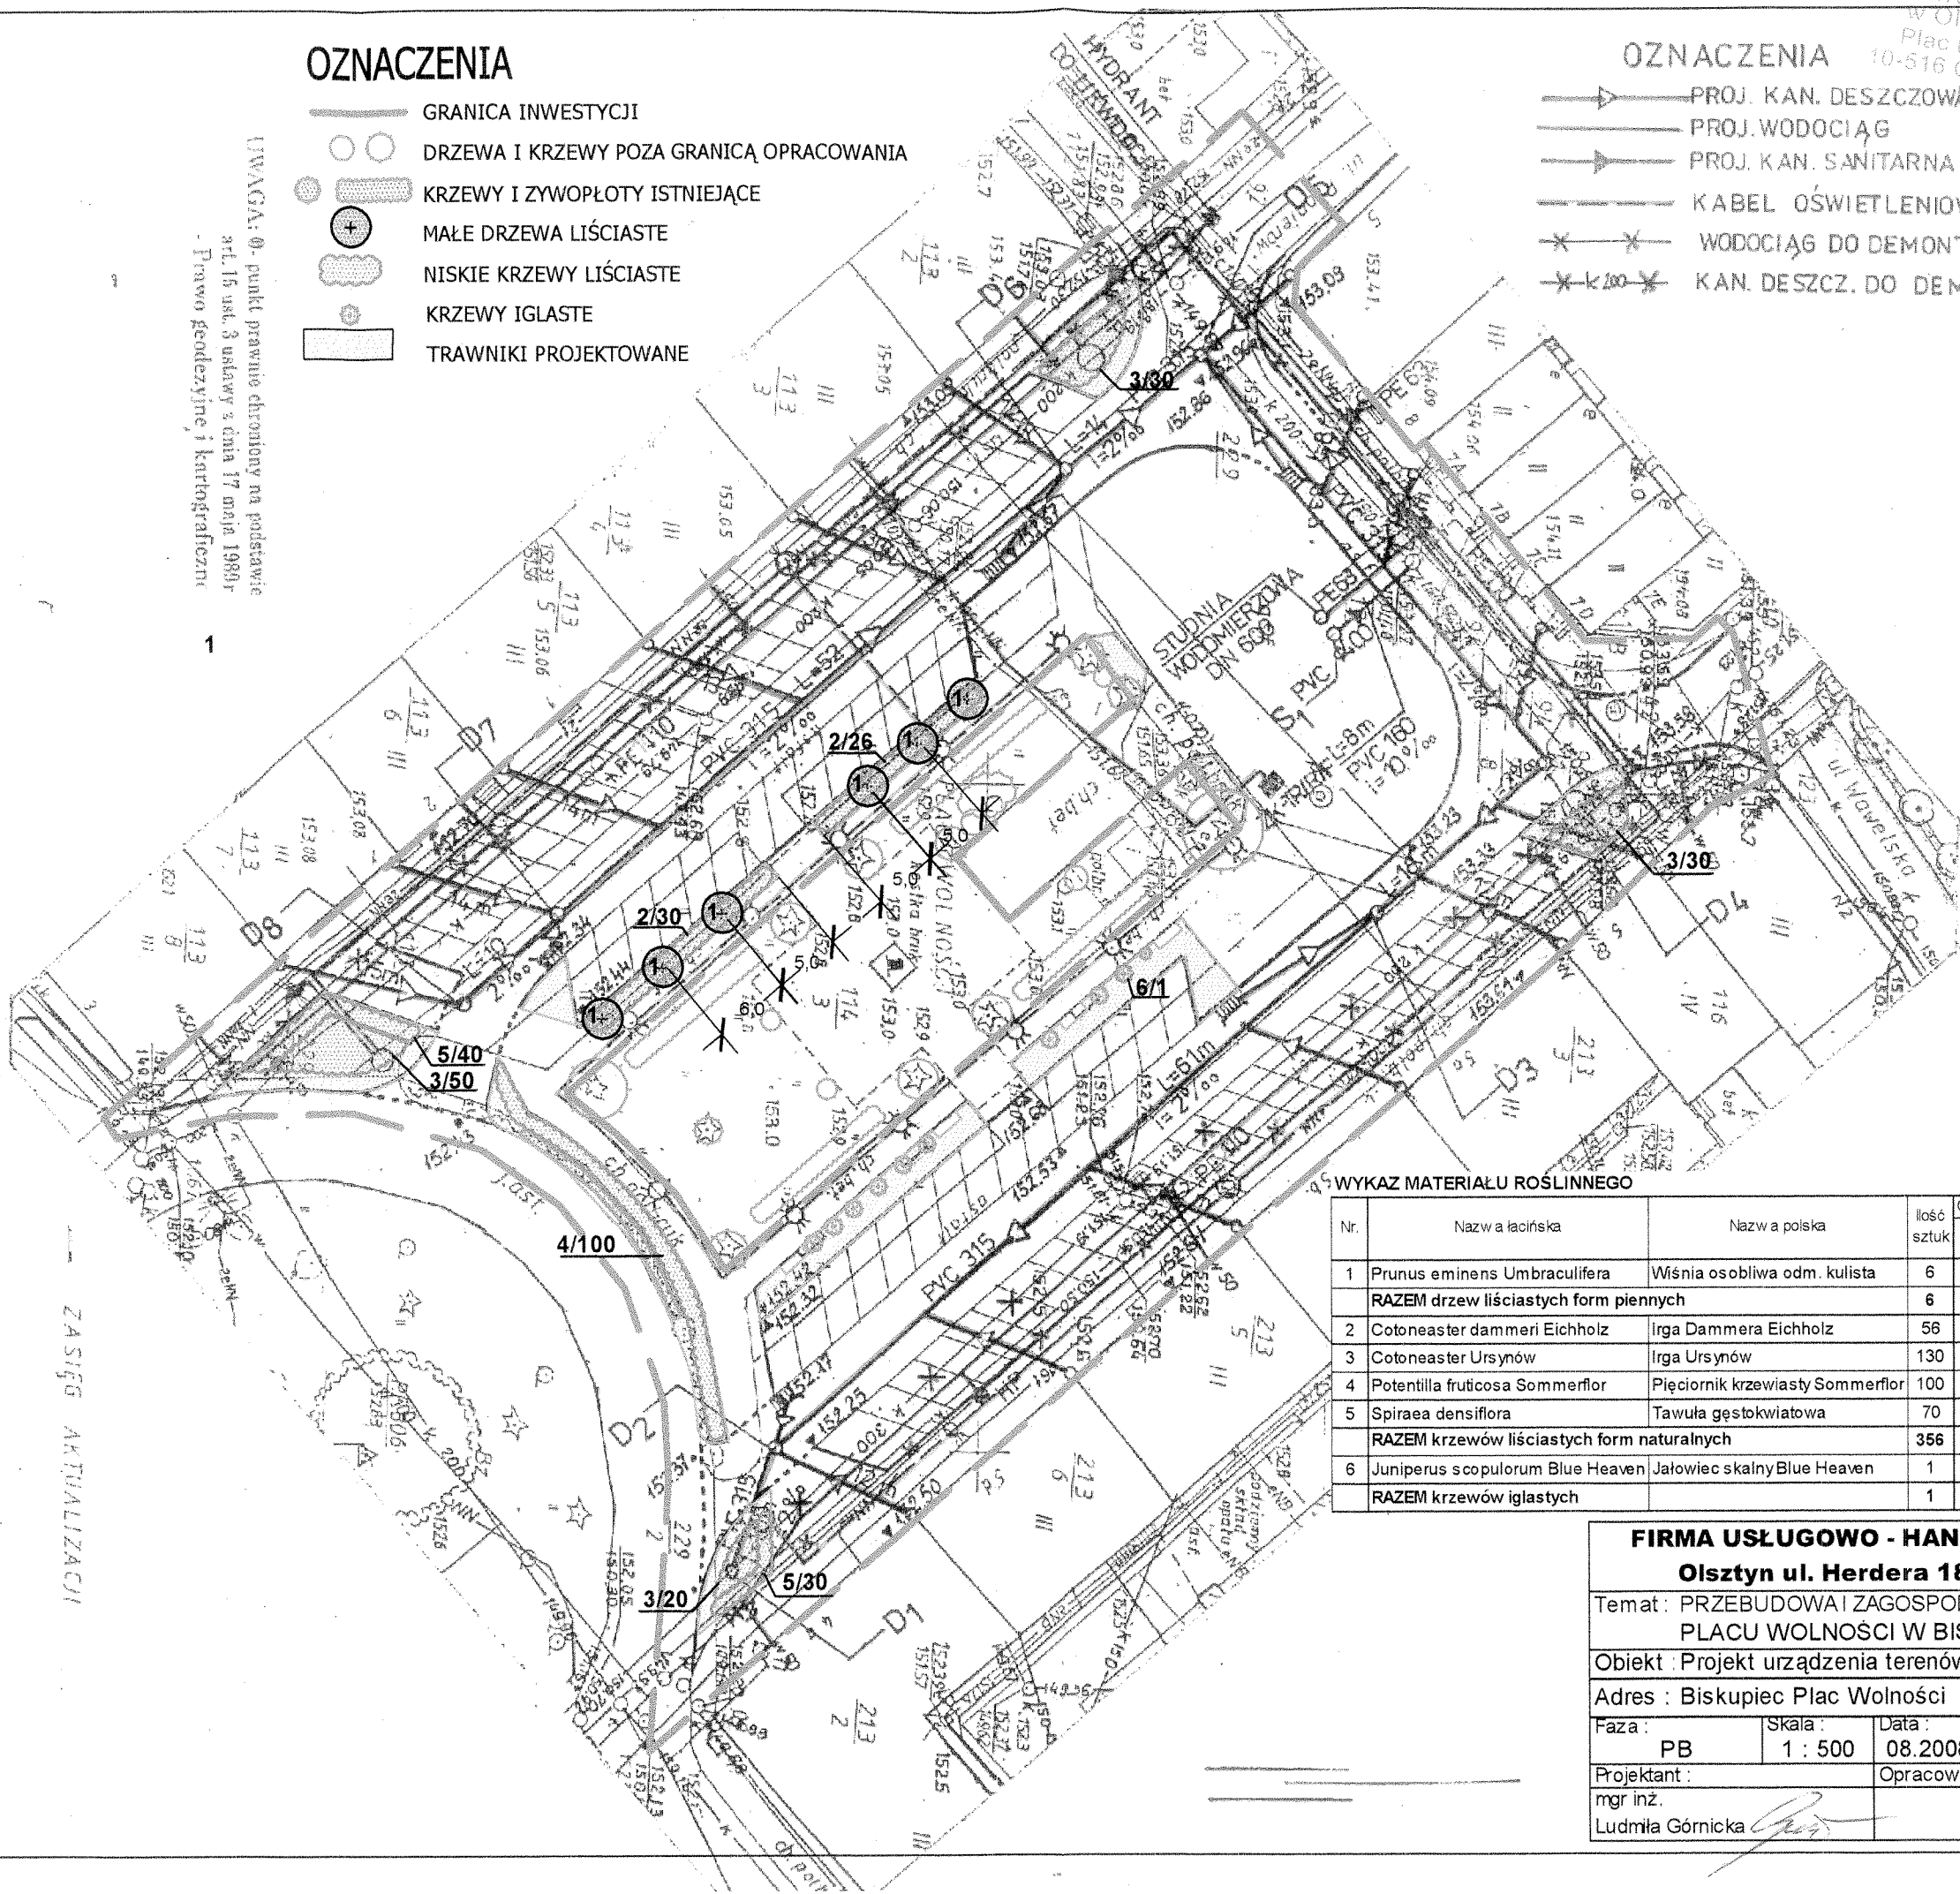

WYKAZ MATERIAŁU ROŚLINNEGO

Nr.	Nazwa łacińska	Nazwa polska	Ilość sztuk	Odległości sadzenia	
				w rzędach	między rzędami
1	Prunus eminens Umbraculifera	Wiśnia osoblwa odm. kulista	6		
RAZEM drzew liściastych form piennych			6		
2	Cotoneaster dammeri Eichholz	Irga Dammera Eichholz	56	0,60	
3	Cotoneaster Ursynów	Irga Ursynów	130	0,75	0,75
4	Potentilla fruticosa Sommerflor	Pięciornik krzewiasty Sommerflor	100	0,40	
5	Spiraea densiflora	Tawuła gęstokwiatowa	70	0,70	0,50
RAZEM krzewów liściastych form naturalnych			356		
6	Juniperus scopulorum Blue Heaven	Jałowiec skalny Blue Heaven	1		
RAZEM krzewów iglastych			1		

FIRMA USŁUGOWO - HANDLOWA
Olsztyn ul. Herdera 18/14Temat: PRZEBUDOWA I ZAGOSPODAROWANIE
PLACU WOLNOŚCI W BISKUPCU

Objekt: Projekt urządzenia terenów zieleni

Adres: Biskupiec Plac Wolności

Faza: PB Skala: 1 : 500 Data: 08.2008 Nr rys. Z - 1

Projektant: Opracował:

mgr inż.
Ludmiła Górnicka

REPRODUKCJA WZBRONIONA

ZASIG AKTUALIZACJI

KIERG: 0704-12/2008

Woj. warmińsko - mazurskie

Powiat olsztyński

Gm./Miasto: BISKUPIEC

Obręb: m. BISKUPIEC 4

Arkusz: 223, 143, 153, 1, 2012

Działka: 114/3, 1, 229/1

Nie wolno się zwracać w terenie tym
nie wykazywać na niniejszym mapie
urządzeń podziemnych, które nie były
brak jest informacji w indywidualnych
branżowych

Stan aktualny na dzień: 8.04.2008

Wykonawca:

WARMIŃSKIE PRZEDSIĘWSTWOSTWO

GEODEZJI I GEOTECHNIKI SP. z o.o.

11-300 Biskupiec, ul. Niepodległości 4a

REG. O-08 715 25 36

NIP 729-81-33-516, Reg. 510924709

GEODEZJA UPRAWNIONY

Przemysław Okoniewski

ul. Herdera 18/14

11-300 Biskupiec, Al. B. Tróci 144/6

NIP 729-81-33-516, Reg. 510924709

ul. Herdera 18/14

11-300 Biskupiec, Al. B. Tróci 144/6

NIP 729-81-33-516, Reg. 510924709