


OZNACZENIA

- GRANICA OPRACOWANIA
- DRZEWY LIŚCIASTE
- KRZEWY LIŚCIASTE I IGLASTE
- GRUPY KRZEWÓW LIŚCIASTYCH, ŻYWOPŁOTY
- DRZEWY I KRZEWY POZA GRANICĄ OPRACOWANIA

PROJEKT GOSPODARKI SZATĄ ROŚLINNĄ

- KRZEWY ADAPTOWANE
- DRZEWY I KRZEWY DO USUNIĘCIA Z ZEZWOLENIEM
- KRZEWY ZAGROŻONE

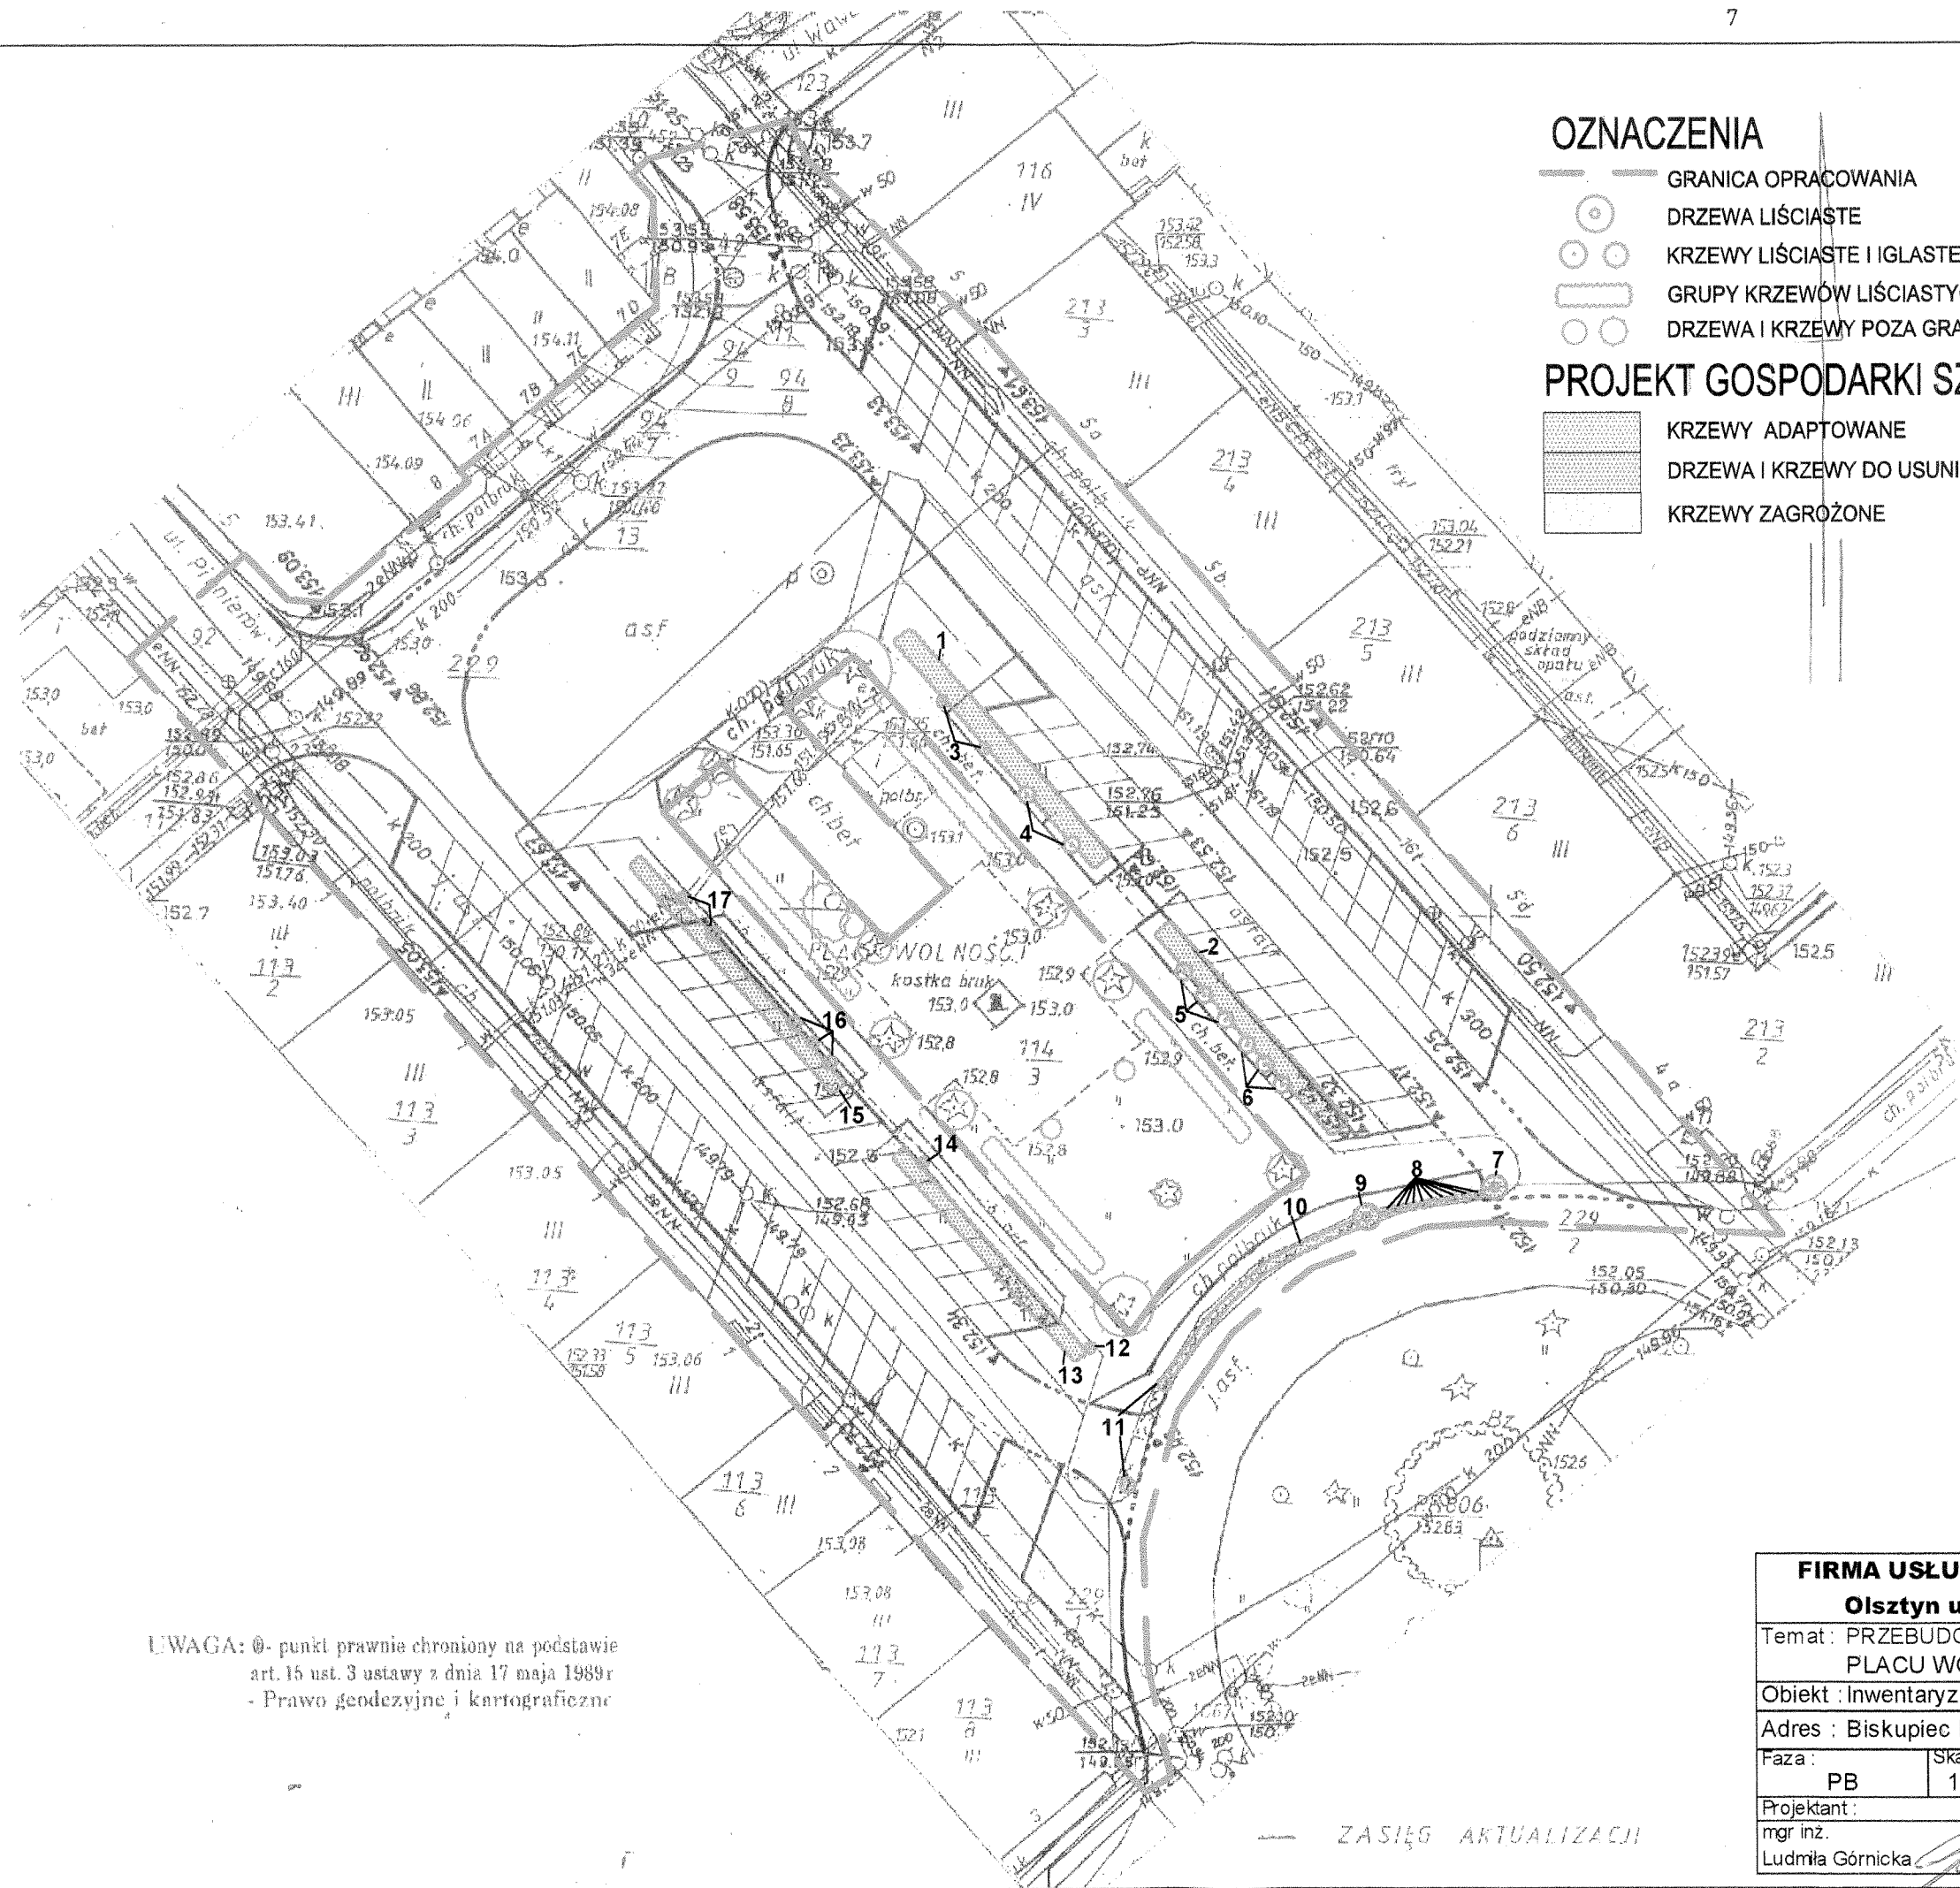

UWAGA: 0 - punkt prawnie chroniony na podstawie
art. 15 ust. 3 ustawy z dnia 17 maja 1989r
- Prawo geodezyjne i kartograficzne

FIRMA USŁUGOWO - HANDLOWA			
Olsztyn ul. Herdera 18/14			
Temat: PRZEBUDOWA I ZAGOSPODAROWANIE			
PLACU WOLNOŚCI W BISKUPCU			
Obiekt: Inwentaryzacja zieleni istniejącej			
Adres: Biskupiec Plac Wolności			
Faza:	Skala:	Data:	Nr rys.
PB	1 : 500	08.2008	Z - 1
Projektant:		Opracował:	
mgr inż.			
Ludmiła Górnicka			