


MAPA SYTUACYJNO - WYSOKOŚCIOWA
SKALA 1:500

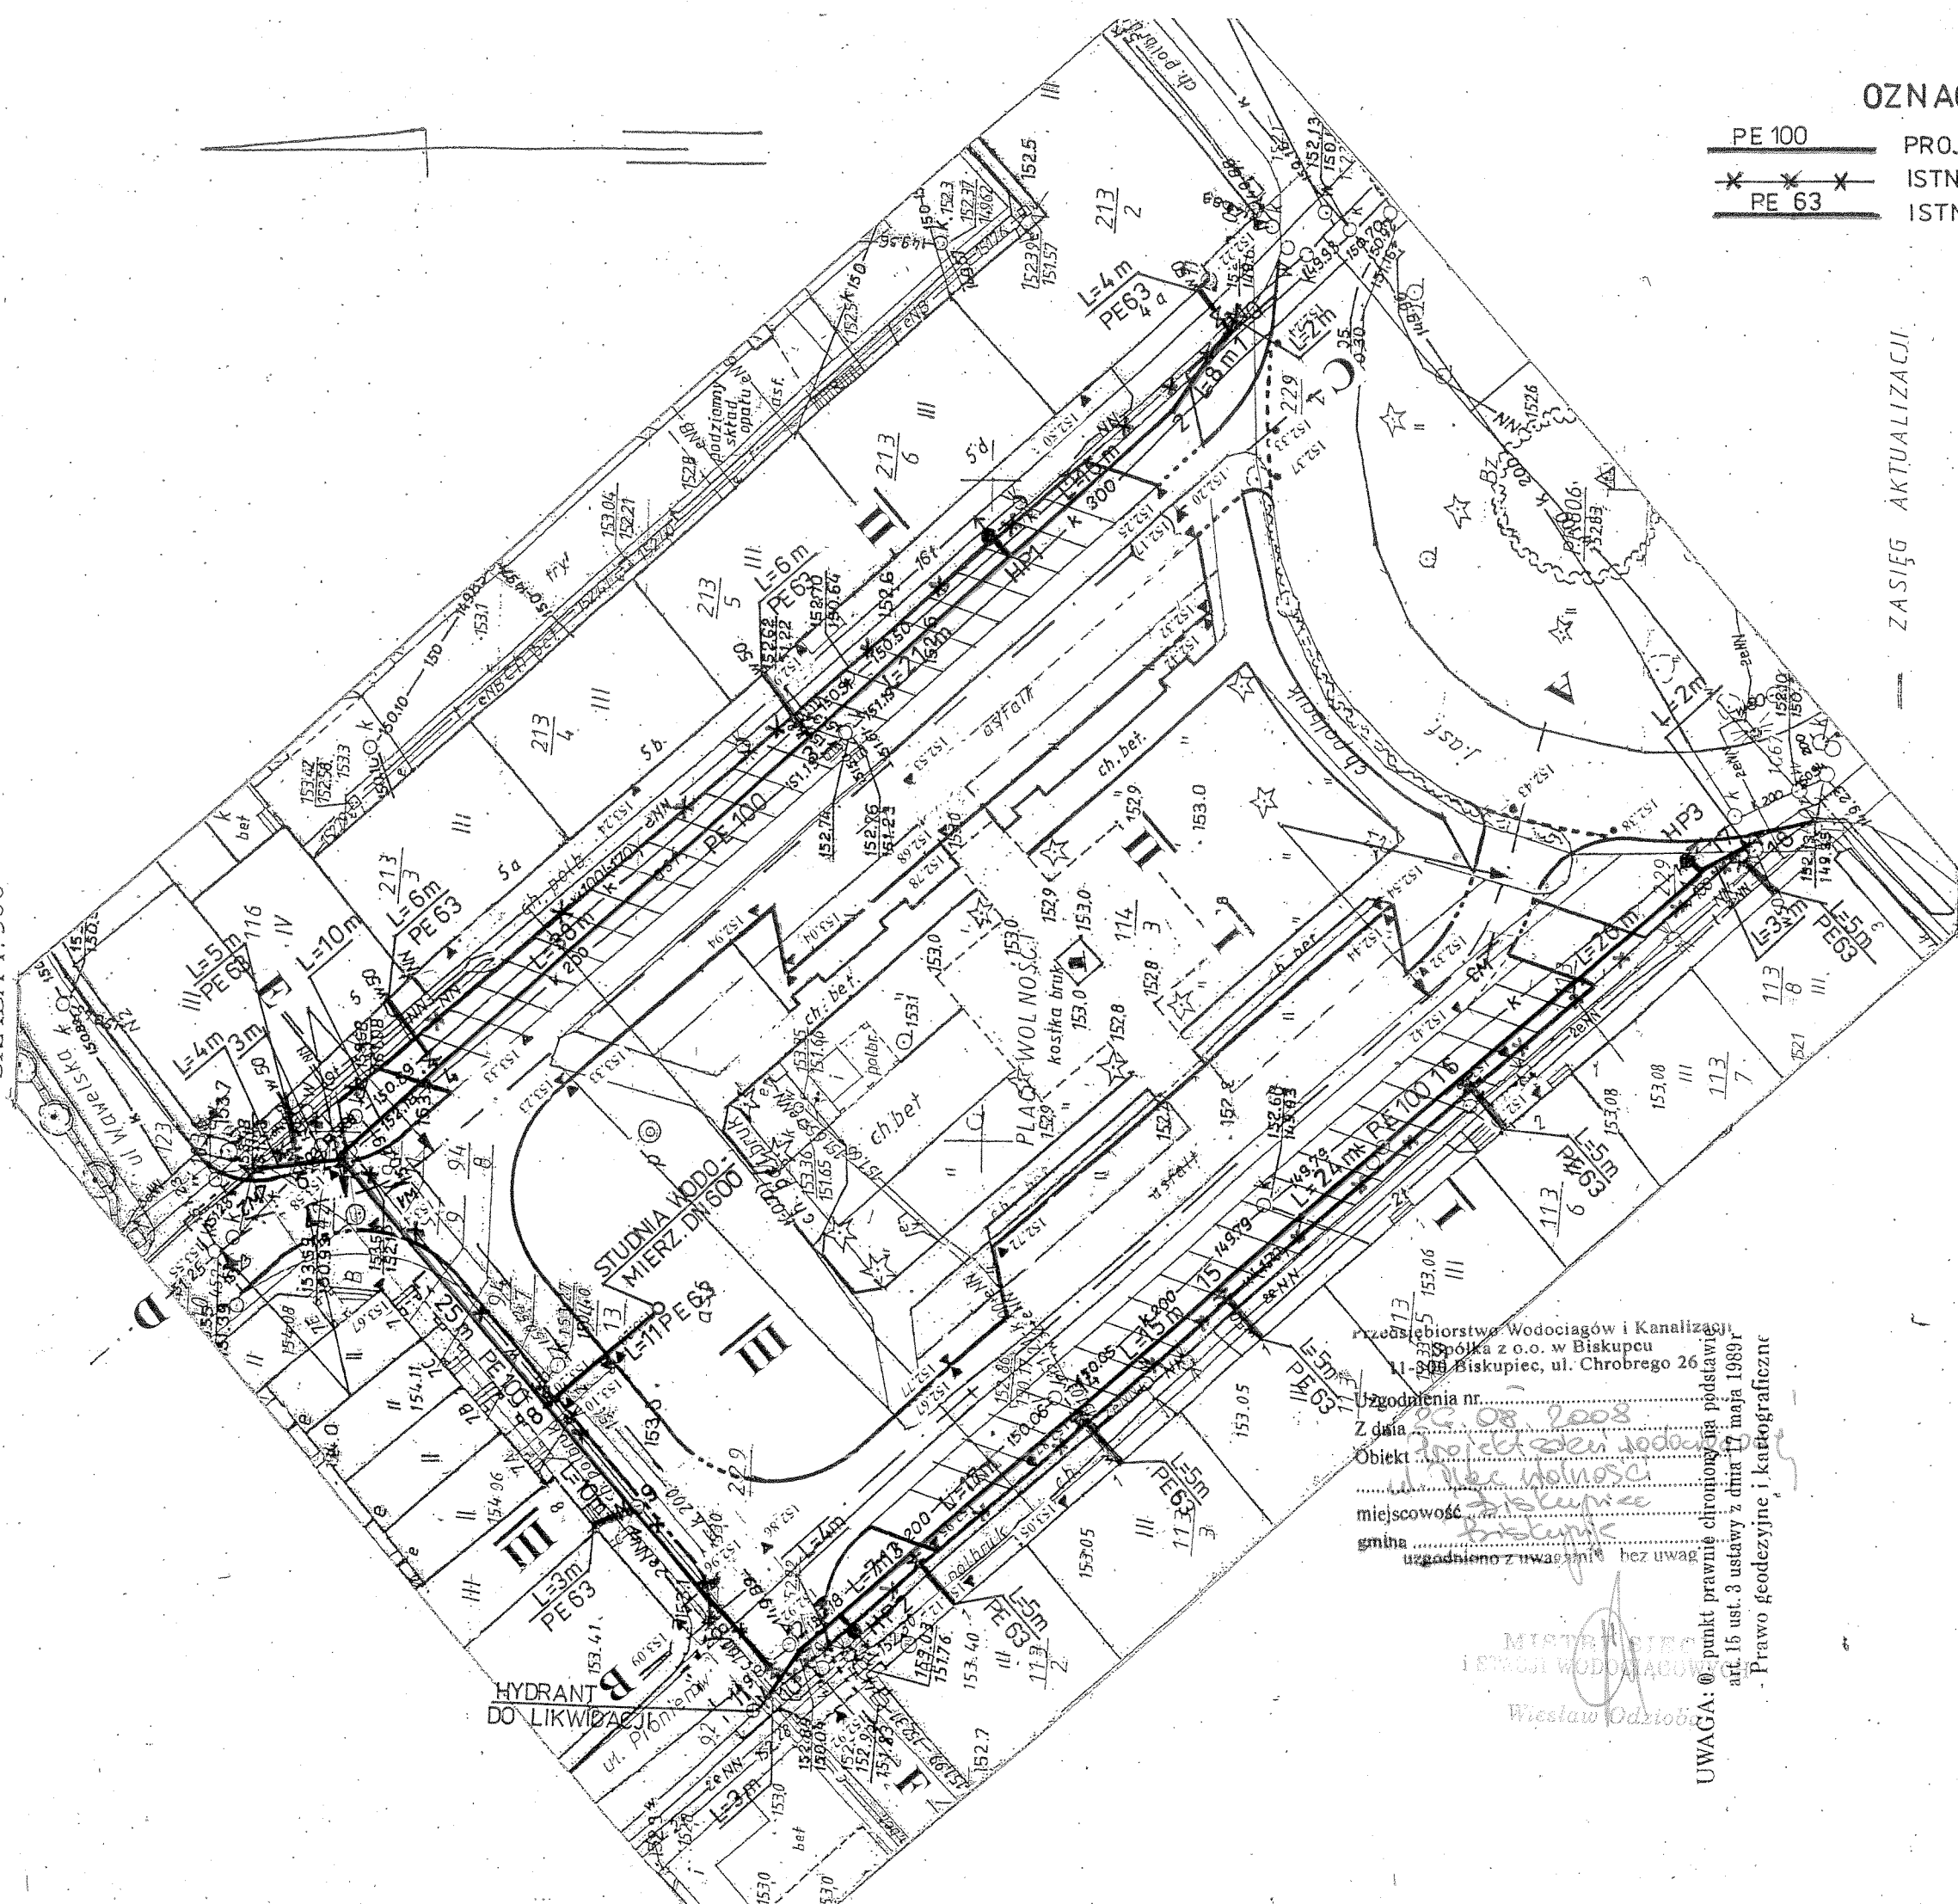

OZNACZENIA

PE 100

PE 63

PROJEKTOWANY WODOCIĄG

ISTN. WODOCIĄG DO LIK. WIDACJI

ISTN. PRZYŁĄCZA DO WYMIANY

ZASIĘG AKTUALIZACJI

REPRODUKUCJA WZBRONIONA.

Starostwo Powiatowe w Olsztynie
Wydział Geodezji i Gospodarki Nieruchomościami
Adm. miejscowe Stanowisko Pracy w Biskupcu
W obrotach oznaczonych linią ciągłą, podjęto
w terenie aktualność treści rysunku zasadniczego.
Dokumenty potwierdzające aktualność mapy przyjęto
do zasobu w dniu 16.06.2008
I zaświadczono pod nr. 12108
Niniejsza mapa może służyć do celów projektowych.
Projektowane obiekty budowlane wymagające pozwolenia na
budowę podlegają wyłączeniu i wzniesieniu planu sytuacyjnego
przez jednostki uprawnione do wykonywania prac geodezyjnych.
16.06.2008
miejscowość i data

z up. STAROSTY
Zdzisław Swiniński
Inspektor w POK

Wykonawca:

WARMIŃSKIE PRZEDSIĘWSTWOSTWO
GEODEZJI I GEONFORMATYKI Sp. z o.o.
11-300 Biskupiec, ul. Niepodległości 4a
0-89 715 25 36

GEODETA UPRAWNIENY
Jerzy Okuniewicz
Lipr. nr 14583
11-300 Biskupiec, Aleja Bromi 148/6
tel. 715 25 61
NIP 739-122-40-02, Reg. 510318931

KERG: 0704-12/2008

/oj.: warmińsko - mazursko

owiat: olsztyński

m./Miasto: BISKUPIEC

bręb: m. BISKUPIEC

rkusz: 223.143.1534 i 20.12

ziałka: 114/3 i 229/1

o wyłączeniu się istnienia w terenie innych
: wykazanych na niniejszej mapie
zadzeń podziemnych, które nie były
łożone do inwentaryzacji lub o których
ik jest informacji w instytucjach
innowych.

n aktualny na dzień: 08.04.2008

FIRMA USŁUGOWO - HANDLOWA
Olsztyn ul. Herdera 18 / 14

Temat : Projekt wodociągu wraz z przyłączami do bud.

Obiekt : Plan sytuacyjny

Adres: Biskupiec Plac Wolności

Faza:	Skala:	Data:	Nr rys.
Projekt	1:500	08.08r	2
Uprawnienie:	Projektowanie, opracowanie		Sprawdzający
roboty:	Kresienie sieci sanitarnych		

Romuald Wilczek

UWAGA: @ punkt prawnie chroniony na podstawie
art. 15 ust. 3 ustawy z dnia 17 maja 1989r
Prawo geodezyjne i kartograficzne

Przedsiębiorstwo Wodociągów i Kanalizacji
Spółka z o.o. w Biskupcu
11-300 Biskupiec, ul. Chrobrego 26
Uzgodnienia nr. 0704-12/2008
Z dnia 08.04.2008
Obiekt: Plac Wolności
miejscowość: Biskupiec
gmina: Biskupiec
uzgodniono z właścicielami bez uwag

MISTRZ INŻYNIER
I STACJA WODOCIĄGOWA
Wiesław Odziobko