


MAPA SYTUACYJNO - WYSOKOŚCIOWA
SKALA 1:500

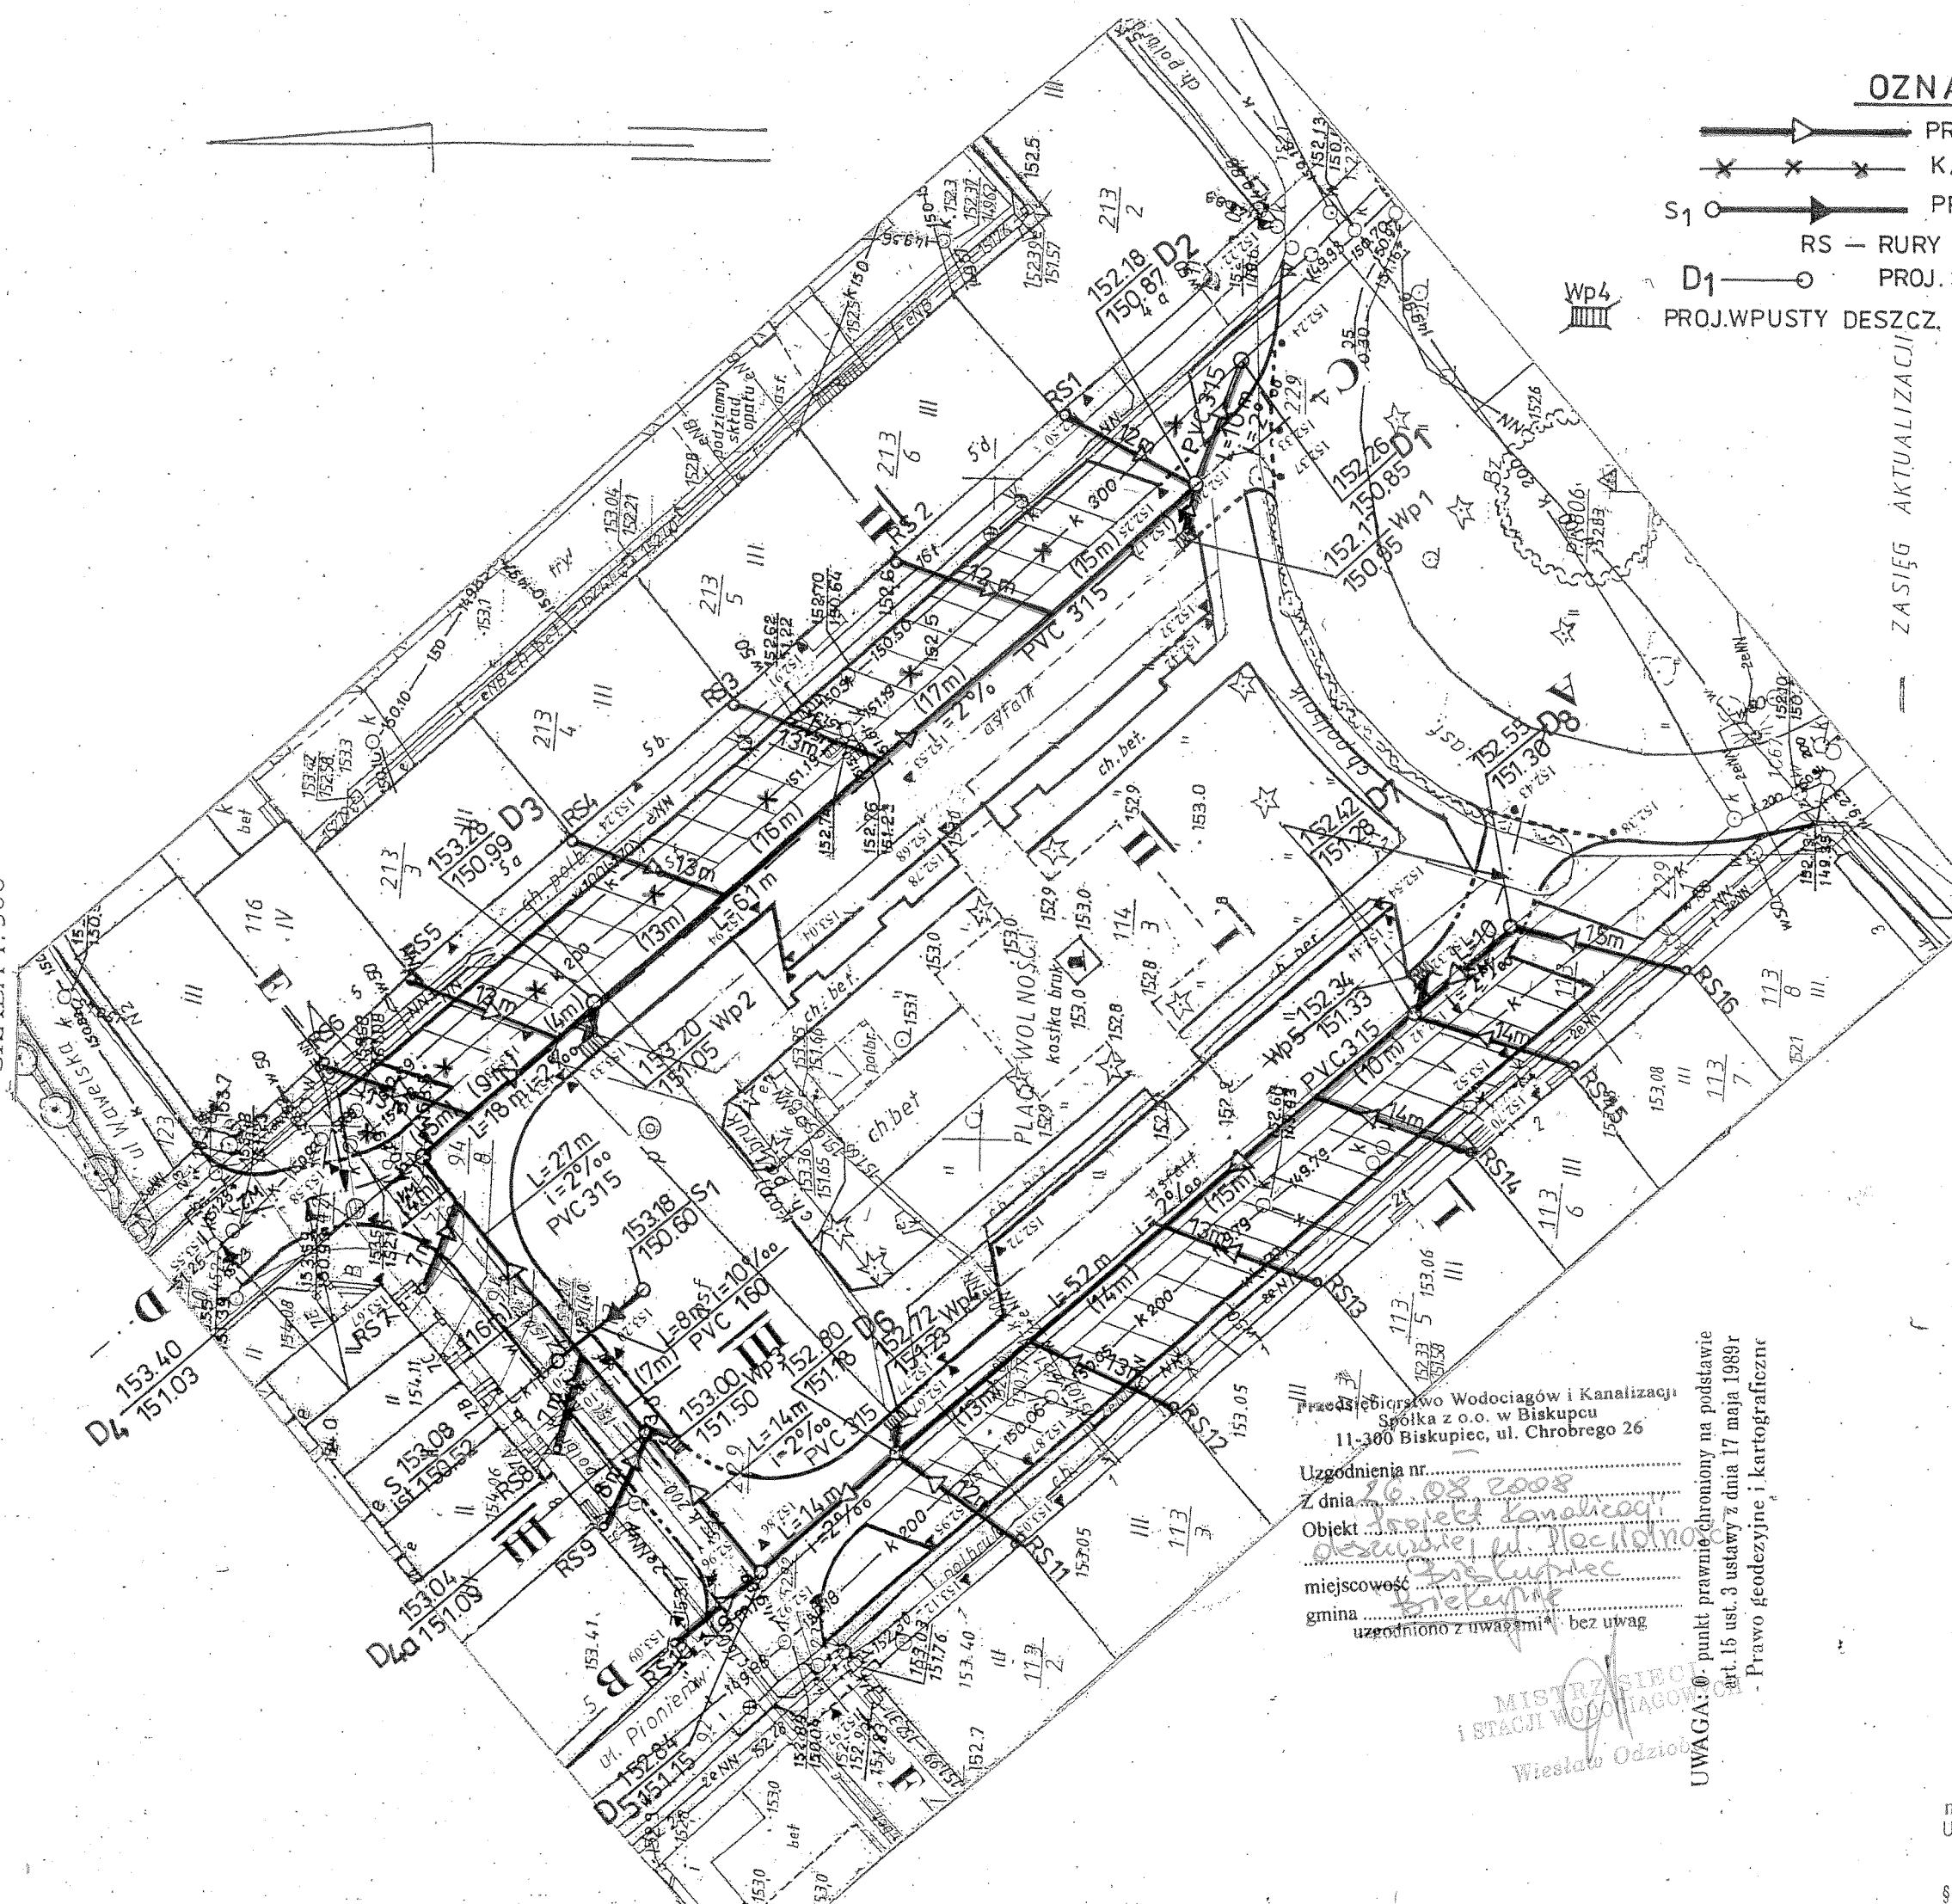

OZNACZENIA

- PROJEKTOWANA KANALIZACJA DESZCZOWA
- KANALIZACJA DESZCZOWA DO LIKWIDACJI
- PROJ. PRZYŁĄCZE KAN. SANITARNEJ
- RS - RURY SPUSTOWE
- D1 - PROJ. STUDNIE KAN. DESZCZOWEJ
- PROJ. WPUSTY DESZCZ.

ZASIĘG AKTUALIZACJI

REPRODUKCJA WZBRONIONA

Starostwo Powiatowe w Olsztynie
Plac Rezerwy 36
15-001 OLSZTYN

Starostwo Powiatowe w Olsztynie
Wydział Geodezji i Gospodarki Nieruchomościami
4 miejscowe stanowisko Pracy w Biskupcu
w obszarze oznaczonym linią zarysu powierzonego
w terenie aktualność traćki mapy zasadniczej
Dokumenty potwierdzające aktualność mapy przyjęto
do zasoby w dniu 16.01.2008
i zaewidencjonowano pod nr Kewg. 01.01.108
Niniejsza mapa może służyć do celów projektowych,
projektowana ciekła będzie warte wynagrodzenie na
broszę podlegając wyłączeniu i wycenieniu przy wykończeniu
projektu, jeżeli nie uprzednio do wykonania plac geodezyjnych
16.01.2008
miejscowość i data
podpis
Zdzisław Swiniński
Inspektor w PONGIV

Wykonawca:

WARMIŃSKIE PRZEDSIĘBIORSTWO
GEODEZJI I GEONFORMATYKI Sp. z o.o.
11-300 Biskupiec, ul. Niepodległości 4a
NIP 739-31-33-516, Reg. 51096269

GEODETA UPRAWNIONY

Jerzy Okuniewicz
Lipr. nr 14583
11-300 Biskupiec, Aleja Broni 148/6
tel. 715 25 61
NIP 739-122-40-02, Reg. 510318931

KERG: 0704-12/2008

Uj.: warmińsko - mazurskie

wiat: olsztyński

1./Miasto: BISKUPIEC

reb.: m. BISKUPIEC

cusz.: 223, 143, 1534 i 2012

alka: 114/3 i 229/1

wyłącza się istnienia w terenie innych
wykazanych na niniejszej mapie
dział podziemnych, które nie były
złożone do inwentaryzacji lub o których
jest informacja w instytucjach
zowych.

aktualny na dzień: 8.04.2008

FIRMA USŁUGOWO - HANDLOWA

Olsztyn ul. Herdera 18 / 14

Temat : Projekt kanalizacji deszczowej i przyłącze
kanalizacji sanitarnej

Obiekt : Plan sytuacyjny

Adres: Biskupiec Plac Wolności

mgr inż. ROMAN WILCZAK	Skala: 1:500	Data: 08.08 r	Nr rys. 1
Uprawnienia do projektowania, opracowywania robót w zakresie sieci sanitarnych	Opis: 15/87/OL	Sprawdzający	
mgr inż. Roman Wilczak	15.08.2008		

UWAGA: 0. punkt prawnie chroniony na podstawie
art. 15 ust. 3 ustawy z dnia 17 maja 1989 r
- Prawo geodezyjne i kartograficzne

Uzgodnienia nr.....
Z dnia 16.08.2008
Obiekt: Projekt kanalizacji
deszczowej ul. Wolności
miejscowość Biskupiec
gmina Biskupiec
uzgodniono z uwagami bez uwag

MISTRZ SIECI
I STACJI WODOCIĄGOWYCH
Wiesław Odziejewski