



4

W=10.40

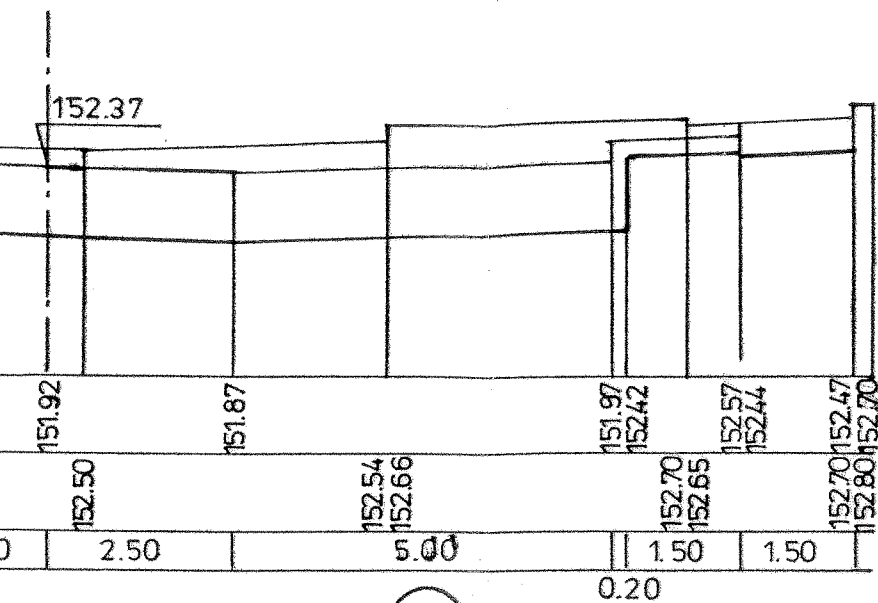


5

W=10.20

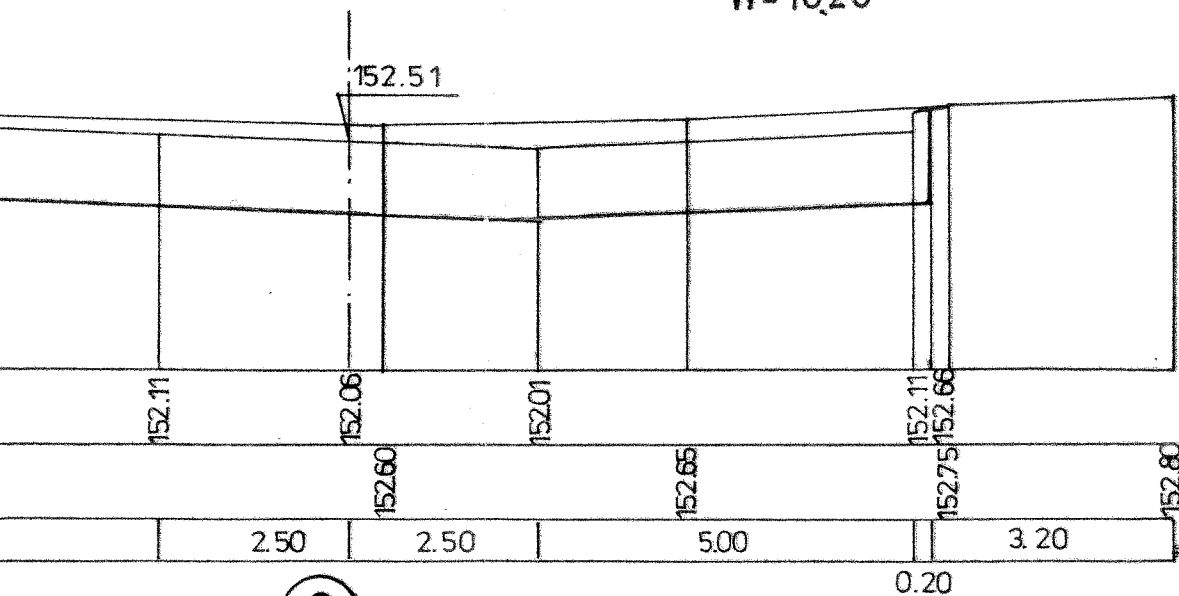


6

W=10.20

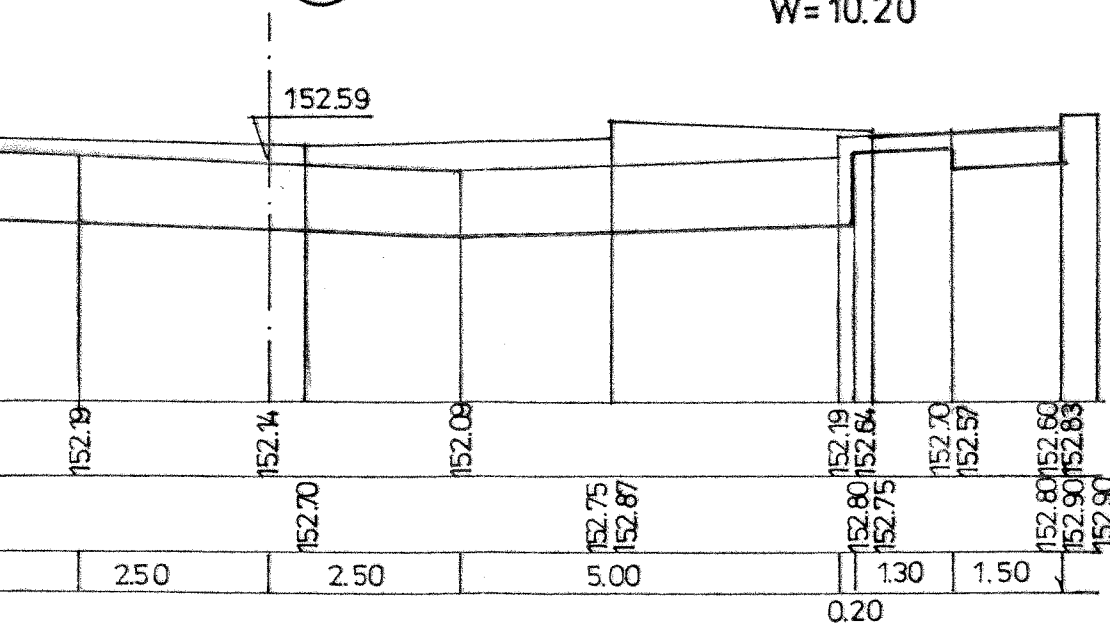PRZEKROJE POPRZECZNE skala 1:  $\frac{50}{100}$ 


7

W=8.30

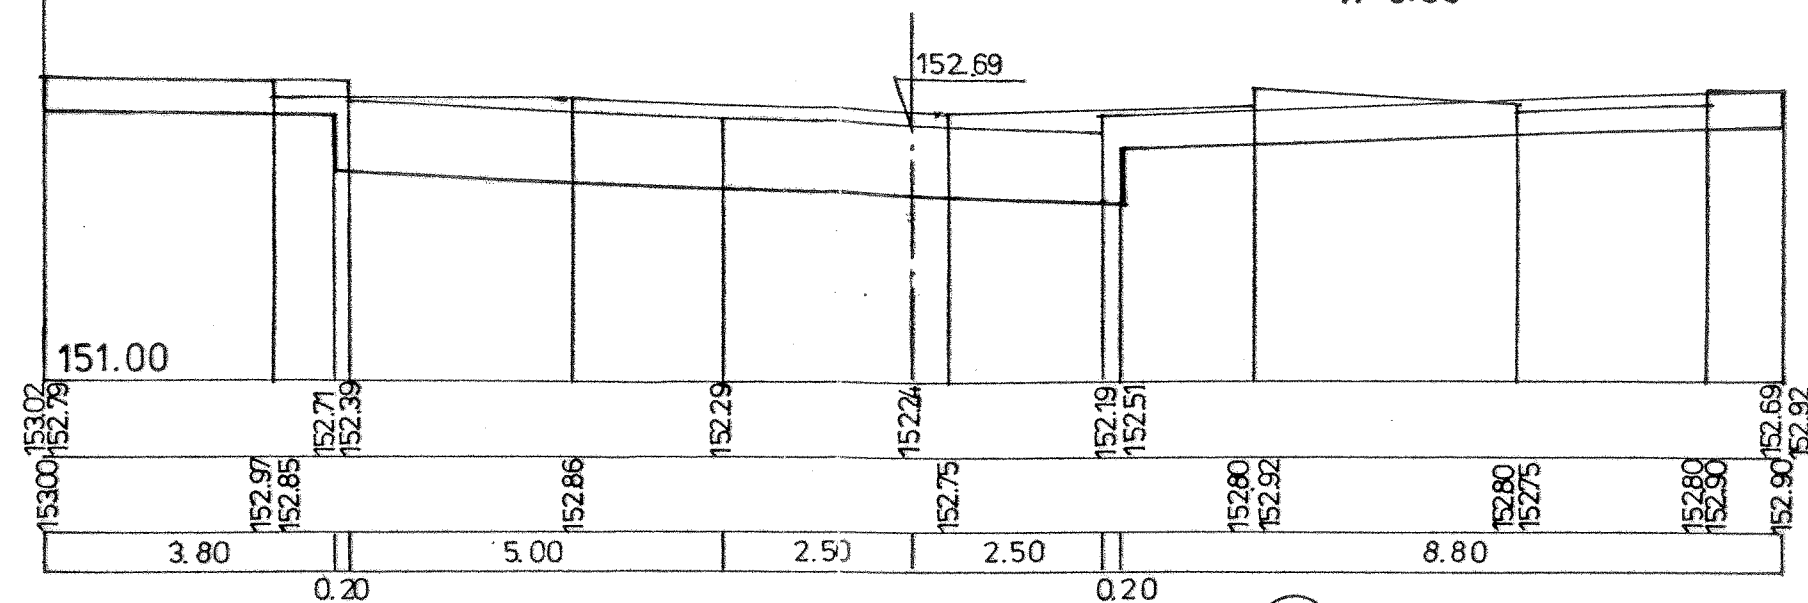


8

W=9.20

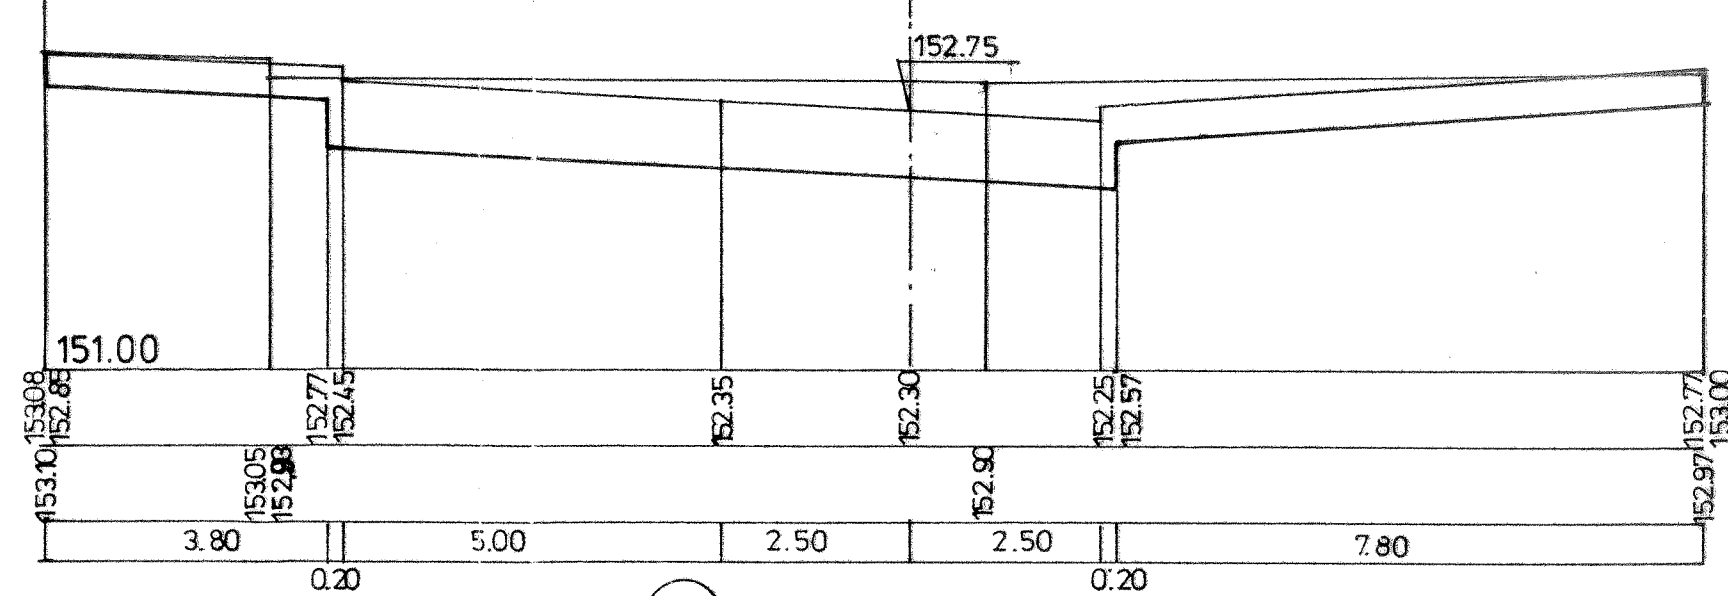

9

W=4.30

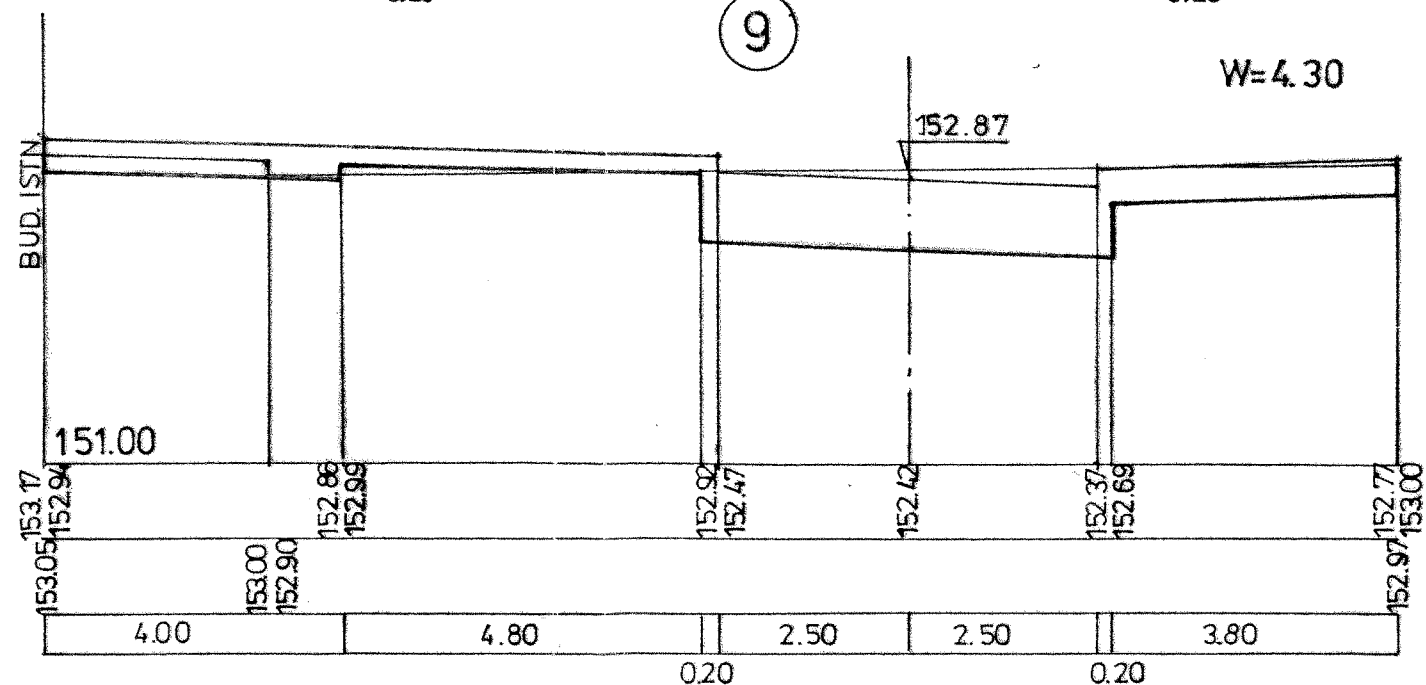

Starostwo Powiatowe  
w Olsztynie  
Plac Bema 5  
10-516 OLSZTYN  
-19-

21

|                           |  |                                  |          |                  |          |                                 |       |                               |        |
|---------------------------|--|----------------------------------|----------|------------------|----------|---------------------------------|-------|-------------------------------|--------|
| FIRMA USŁUGOWO - HANDLOWA |  | STADIUM:                         | Pr. Bud. | SKALA:           | 1:50/100 | Nr Zlec.                        | DATA: | Nr Rys.                       | D - 10 |
| Olsztyn ul. Herdera 18/14 |  | TEMAT: PRZEBUDOWA PLACU WOLNOSCI |          | ADRES: BISKUPIEC |          | PROJEKTOWAŁ: mgr inż. H. BUBACZ |       | OPRACOWAŁ: inż. H. SZATKOWSKI |        |
|                           |  |                                  |          |                  |          | upr. 57/84/OI                   |       | upr. 54/83/OI                 |        |
|                           |  |                                  |          |                  |          | H. MOLEWSKA                     |       |                               |        |
|                           |  |                                  |          |                  |          |                                 |       |                               |        |

