


MAPA  
SYTUACYJNO - WYSOKOŚCIOWA  
SKALA 1:500

W 2, W 3	
α	29°00"
R	15
T	3.88
B	0.49
L	7.59

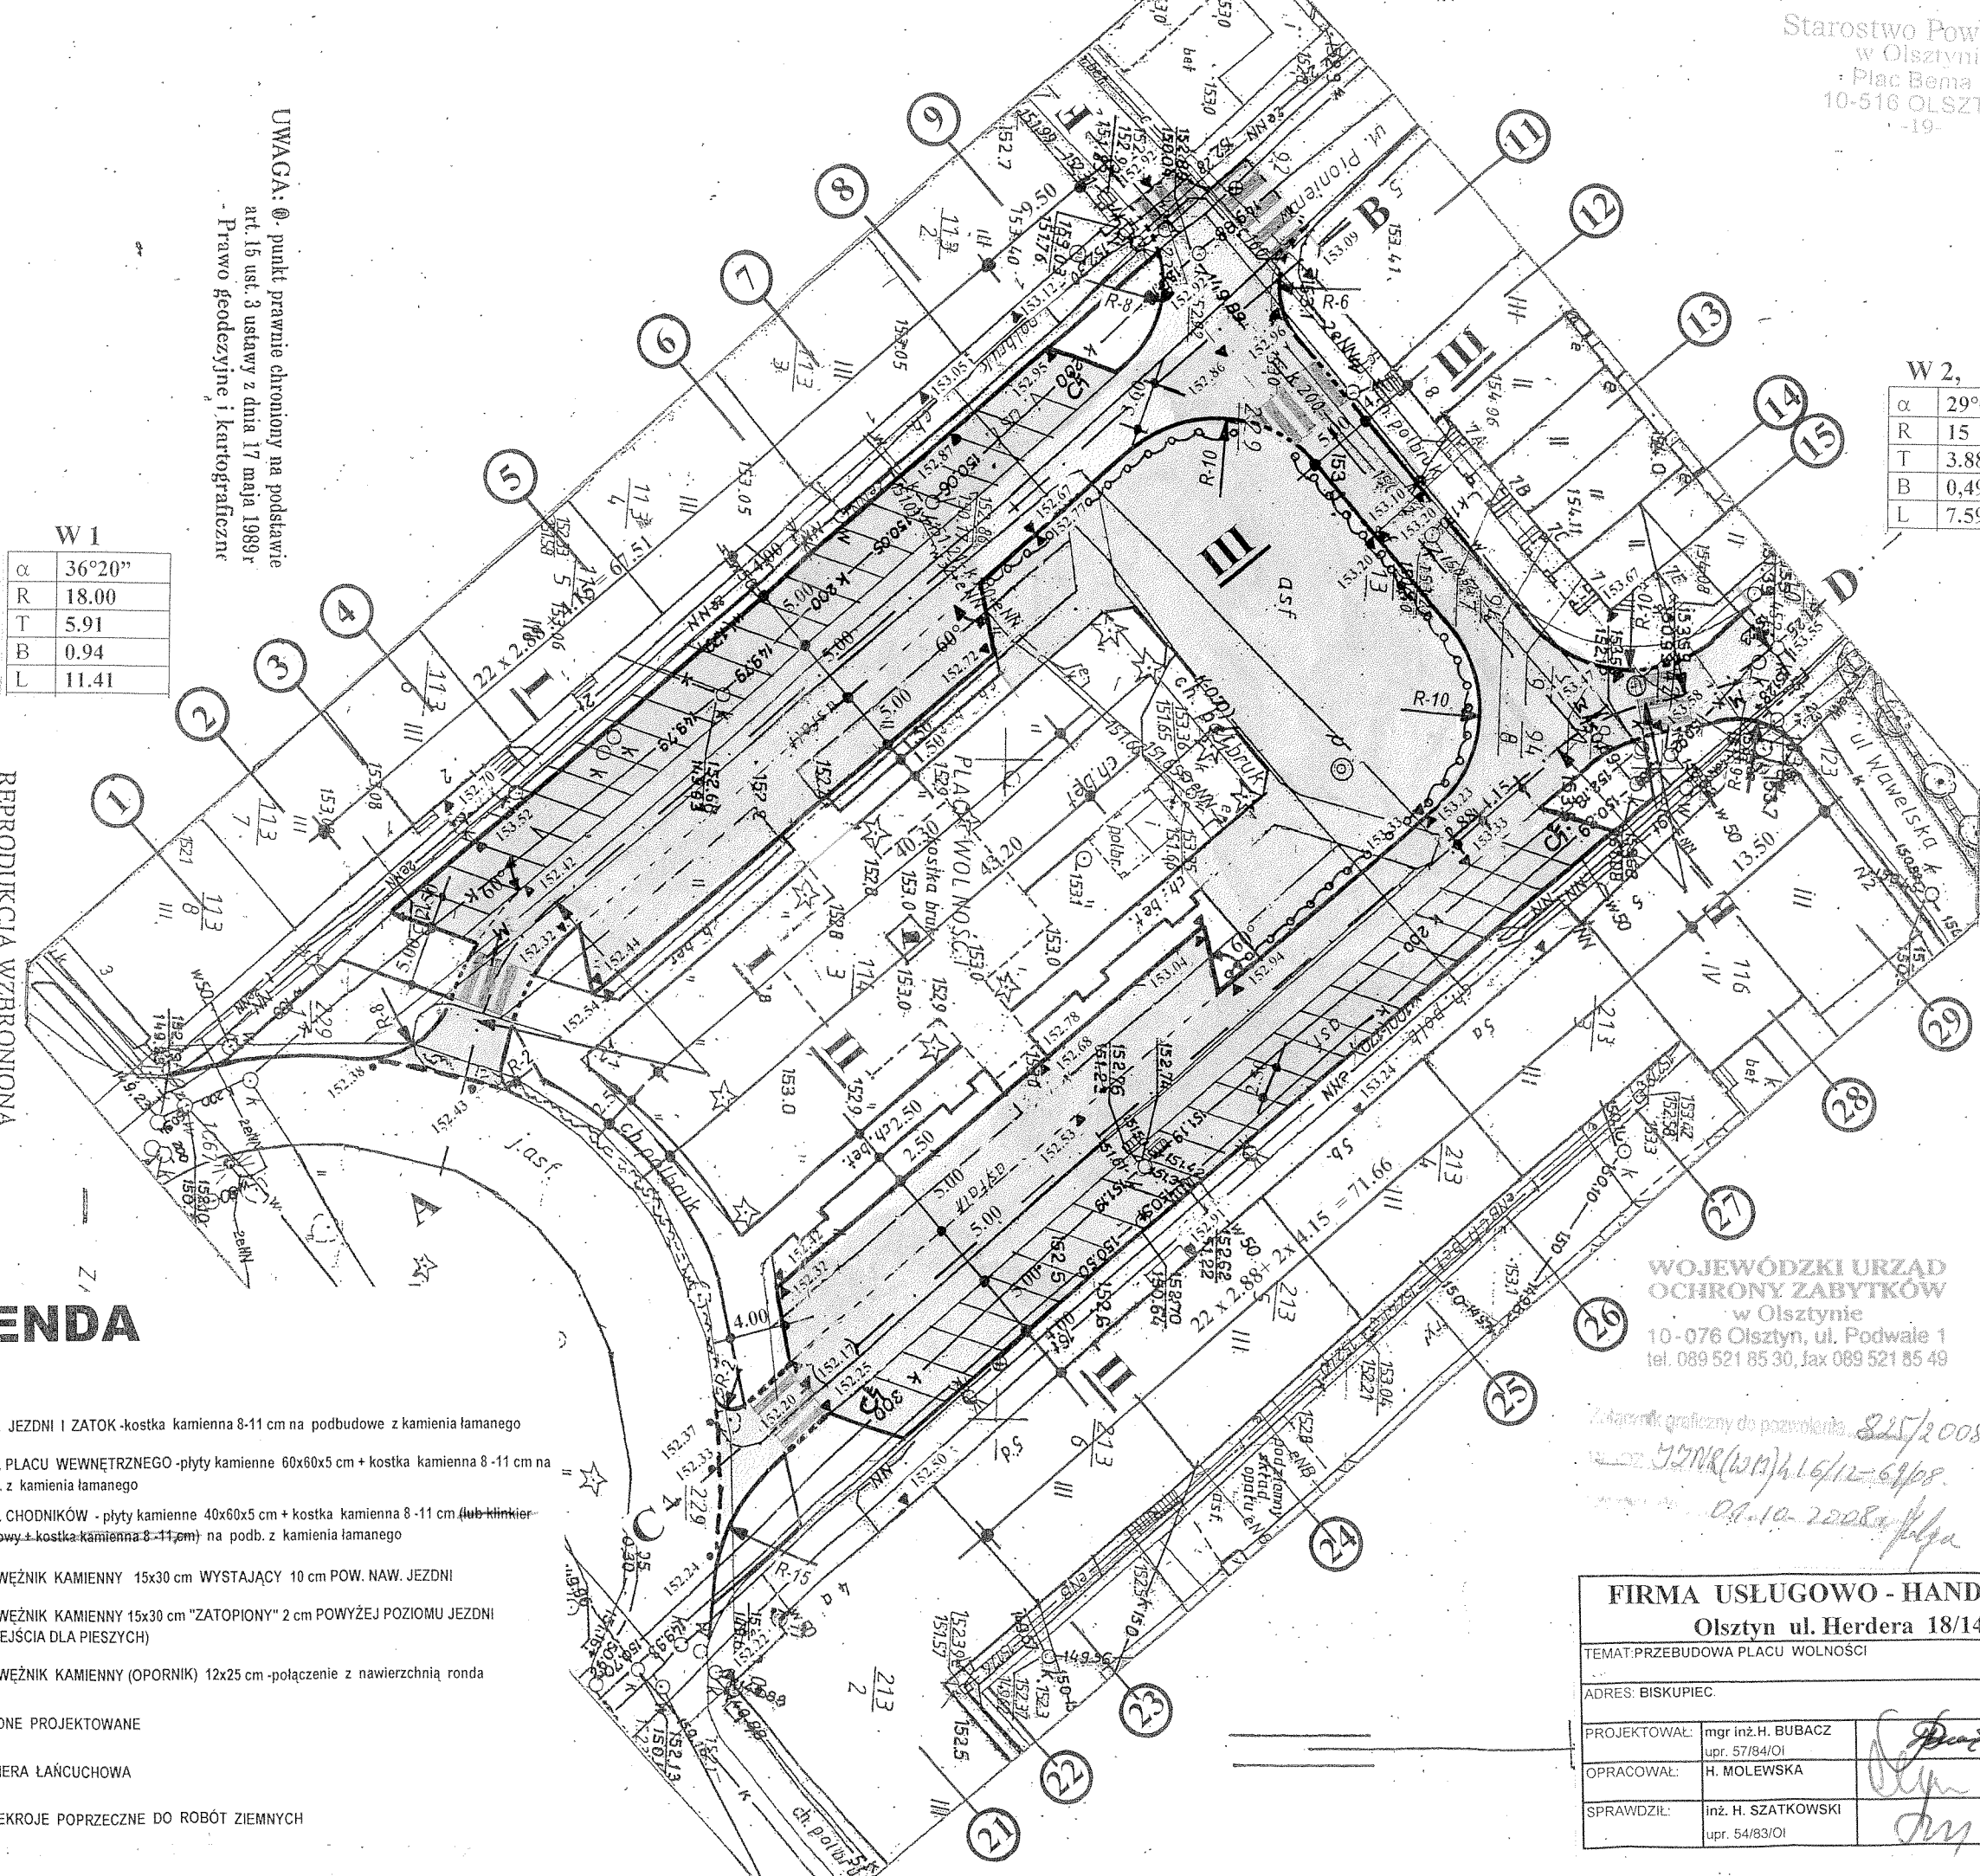

UWAGA: 0 - punkt prawnie chroniony na podstawie  
art. 15 ust. 3 ustawy z dnia 17 maja 1989 r.  
- Prawo geodezyjne i kartograficzne

W 1	
α	36°20"
R	18.00
T	5.91
B	0.94
L	11.41

KERG: 0704-12/2008  
Woj.: warmińsko - mazurskie  
Powiat: olsztyński  
Gm./Miasto: BISKUPIEC  
Obręb: m. BISKUPIEC  
Arkusz: 223 143 1534 20 12  
Działka: 114/3 i 229/1

Nie wyklucza się istnienia w terenie innych  
nie wykazanych na niniejszej mapie  
urządzeń podziemnych, które nie były  
zgłoszone do inwentaryzacji lub o których  
brak jest informacji w istniejących  
branżowych.

Stan aktualny na dzień: 8.04.2008.

Wykonawca:

WARMIŃSKIE PRZEDSIĘBIORSTWO  
GEODEZJI I GEONORMATYKI Sp. z o.o.  
11-300 Biskupiec, ul. Niepodległości 4a  
0-89 715 25 36  
NIP 739-31-33-516, Reg. 510964269

GEODETA UPRAWNIENY  
Jerzy Ocuniewicz  
11-300 Biskupiec, Al. Bema 14B/6  
tel. 715 25 61  
NIP 739-122-40-02, Reg. 510318931

REPRODUKCJA WZBRONIONA.

WOJEWÓDZKI URZĄD  
OCHRONY ZABYTKÓW  
w Olsztynie  
10-076 Olsztyn, ul. Podwaie 1  
tel. 089 521 85 30, fax 089 521 85 49

Załącznik graficzny do pozwolenia 825/2008  
52NR(WM)4.16/12-68/08  
08.10.2008 r. p.p.

FIRMA USŁUGOWO - HANDLOWA  
Olsztyn ul. Herdera 18/14


TEMAT: PRZEBUDOWA PLACU WOLNOŚCI	STADIUM: Pr. Bud.
ADRES: BISKUPIEC	SKALA: 1:500
PROJEKTOWAŁ: mgr inż. H. BUBACZ upr. 57/84/OI	Nr. Zlec.
OPRACOWAŁ: H. MOLEWSKA	DATA: VIII 2008
SPRAWDZIŁ: inż. H. SZATKOWSKI upr. 54/83/OI	Nr. Rys. D - 1

LEGENDA

	NAW. JEZDNI I ZATOK - kostka kamienna 8-11 cm na podbudowie z kamienia łamanego
	NAW. PLACU WEWNĘTRZNEGO - płyty kamienne 60x60x5 cm + kostka kamienna 8-11 cm na podb. z kamienia łamanego
	NAW. CHODNIKÓW - płyty kamienne 40x60x5 cm + kostka kamienna 8-11 cm (lub klinkier brukowy + kostka kamienna 8-11 cm) na podb. z kamienia łamanego
	KRAWĘŻNIK KAMIENNY 15x30 cm WYSTAJĄCY 10 cm POW. NAW. JEZDNI
	KRAWĘŻNIK KAMIENNY 15x30 cm "ZATOPIONY" 2 cm POWYŻEJ POZIOMU JEZDNI (PRZEJŚCIA DLA PIESZYCH)
	KRAWĘŻNIK KAMIENNY (OPORNIK) 12x25 cm - połączenie z nawierzchnią ronda
	RZĘDNE PROJEKTOWANE
	BARIERA ŁAŃCUCHOWA
	PRZEKROJE POPRZECZNE DO ROBÓT ZIEMNYCH


Starosta  
Wydział Geod. i  
Adm. i Geod.  
W Olsztynie  
W obecnym  
Dokumenty potwierdzające aktualność mapy przelano  
do zasobu w dniu 16.04.2008  
zawieszono pod nr k. 01.04.12/08  
Projektowana ciętych budowlanych wymagających pozwolenia na  
budowę podlegają wyłączeniu i w ten sposób nie podlegają  
później, ponieważ uprawnienie do wyłączenia placu geod. i  
miejscowości i dnia 16.04.2008  
z up. Starosty  
Zdzisław Swoboda  
Inspektor w PONGW

# PROFIL PODŁUŻNY A - B

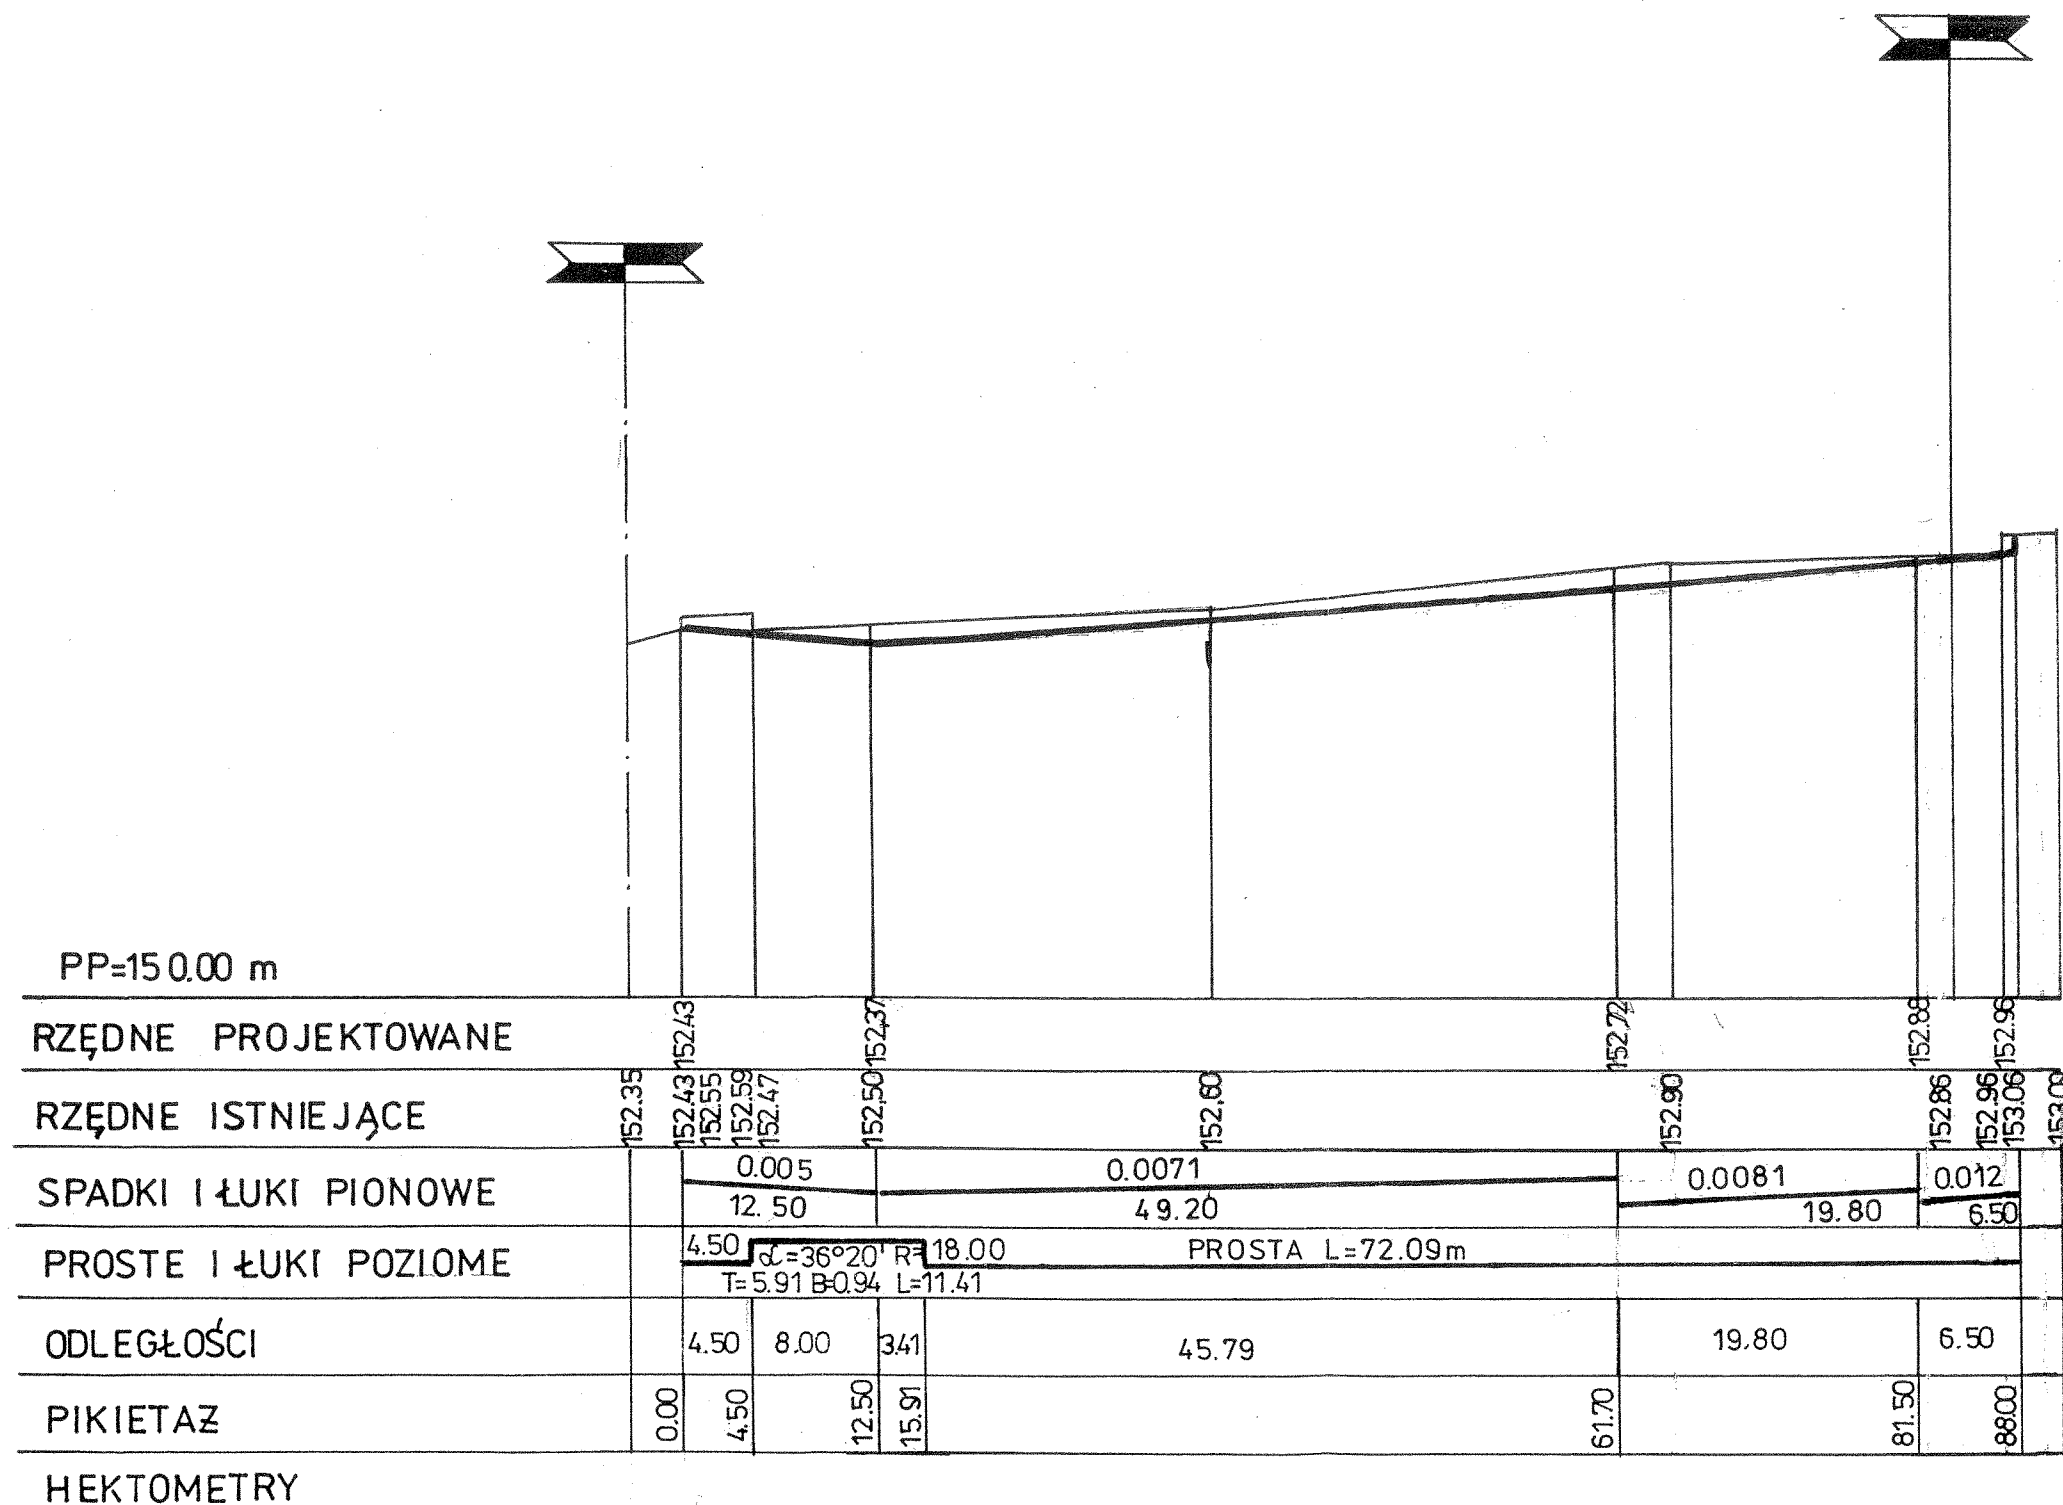


FIRMA USŁUGOWO - HANDLOWA			
Olsztyn ul. Herdera 18/14			
TEMAT: PRZEBUDOWA PLACU WOLNOŚCI		STADIUM:	
ADRES: BISKUPIEC		Pr. Bud.	
PROJEKTOWAŁ: mgr inż. H. BUBACZ		SKALA:	
upr. 57/84/OI		1:50/500	
OPRACOWAŁ: H. MOLEWSKA		Nr. Zlec.	
SPRAWDZIŁ: inż. H. SZATKOWSKI		DATA:	
upr. 54/83/OI		VIII 2008	
		Nr. Rys.	
		D - 2	

# PROFIL PODŁUŻNY C - D

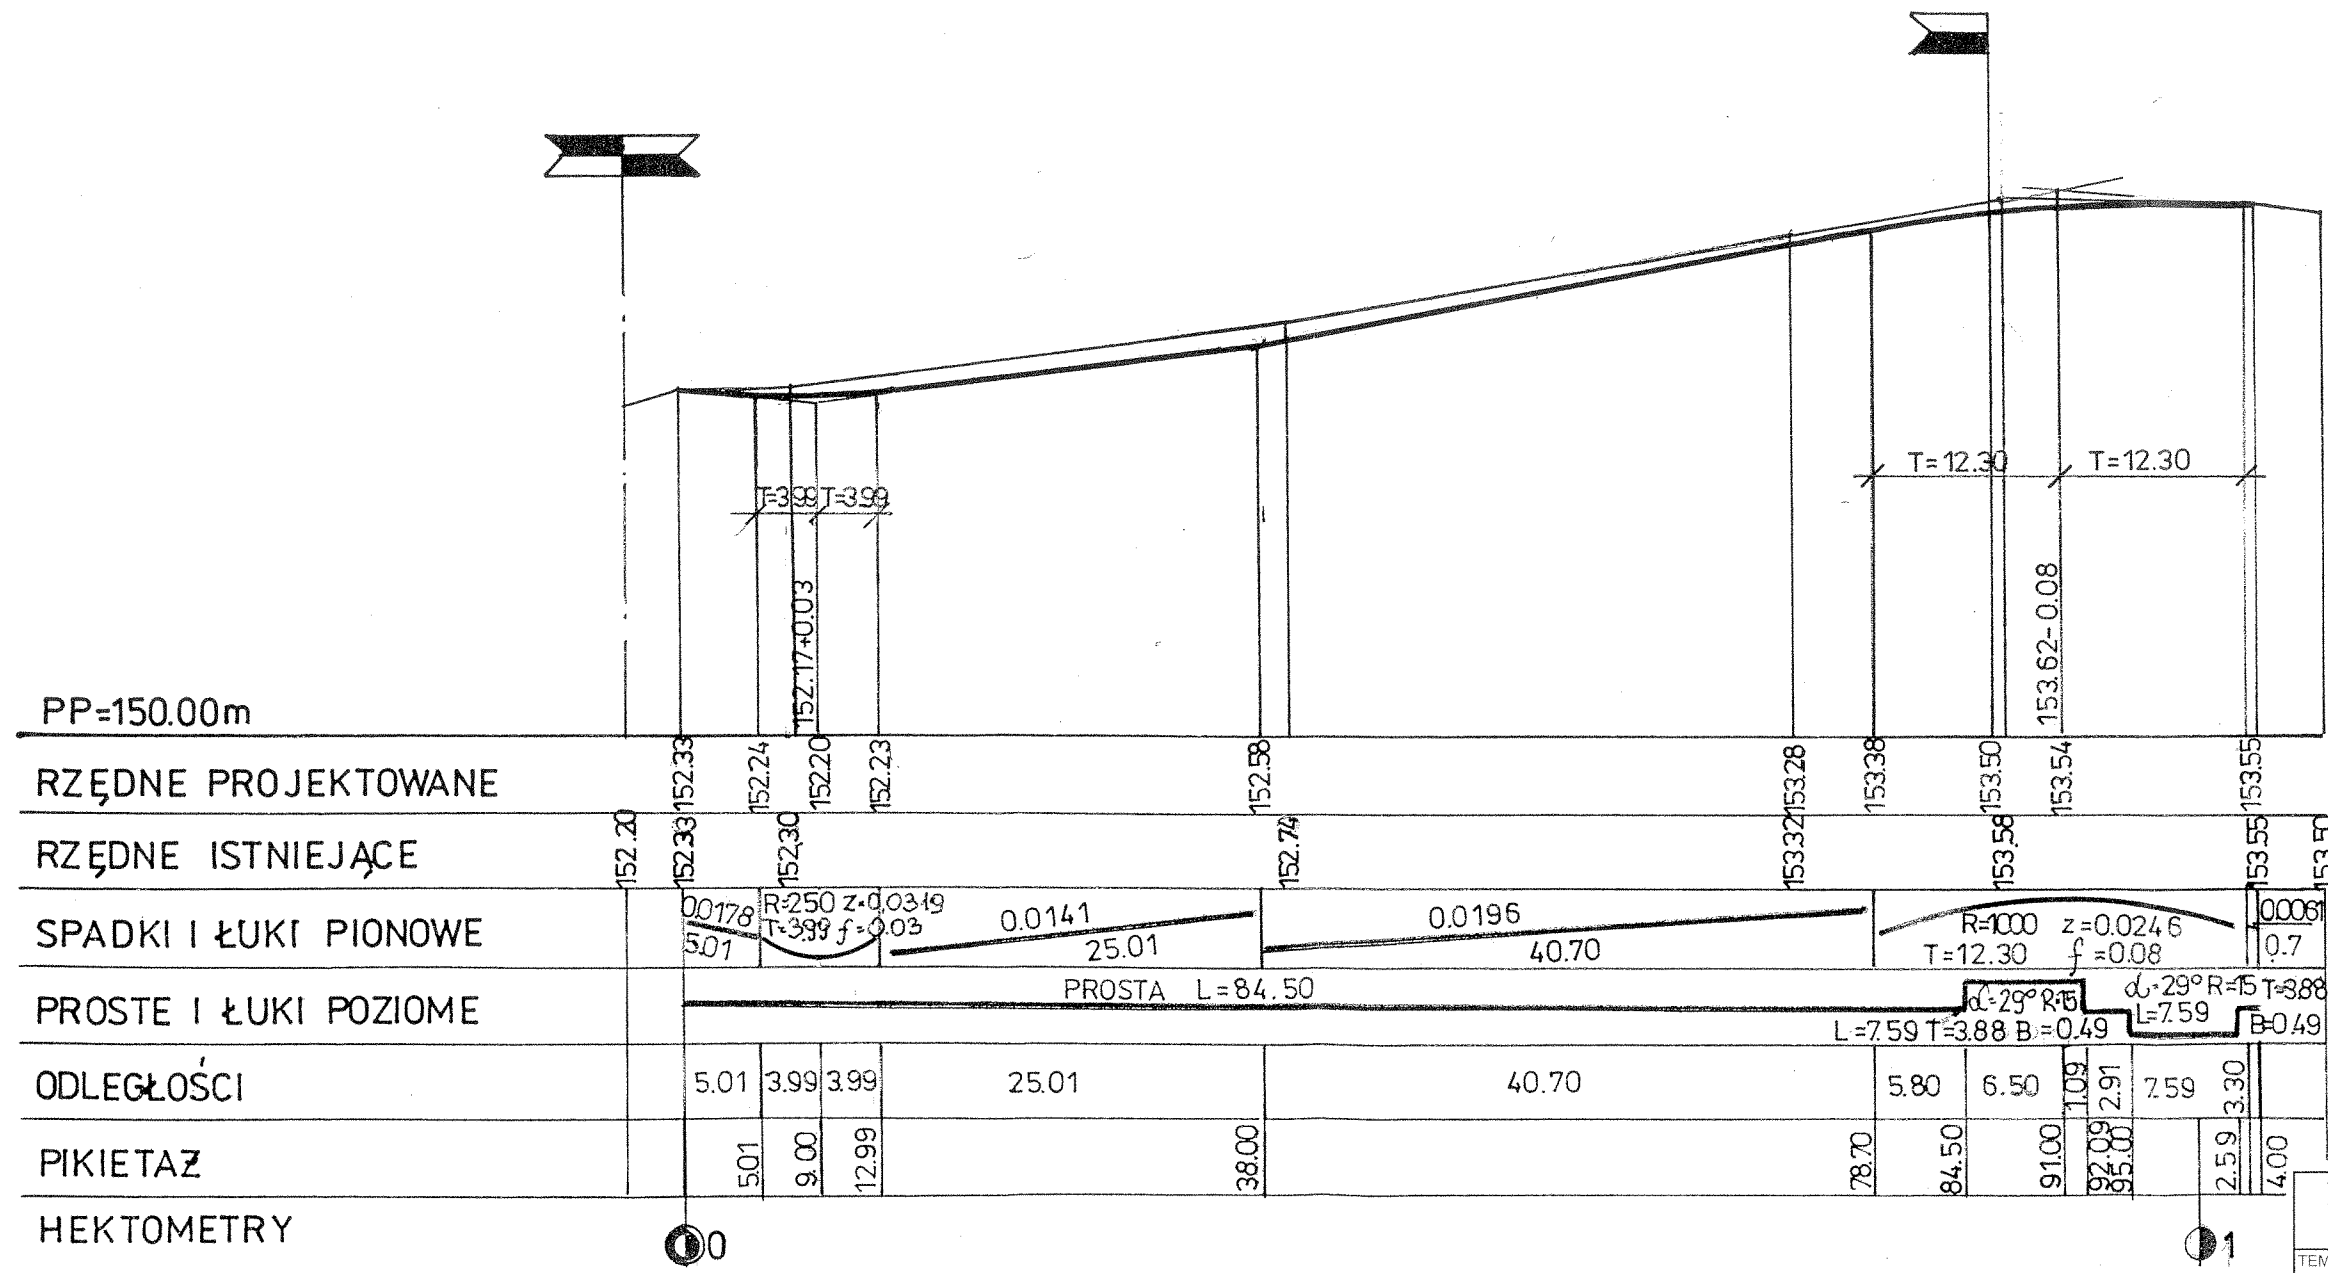




FIRMA USŁUGOWO - HANDLOWA			
Olsztyn ul. Herdera 18/14			
TEMAT: PRZEBUDOWA PLACU WOLNOŚCI		STADIUM:	
ADRES: BISKUPIEC		Pr. Bud.	
PROJEKTOWAŁ: mgr inż. H. BUBACZ		SKALA:	
opr. 57/84/OI		1:50/500	
OPRACOWAŁ: H. MOLEWSKA		Nr. Zlec.	
SPRAWDZIŁ: inż. H. SZATKOWSKI		DATA:	
opr. 54/83/OI		VIII 2008	
		Nr. Rys.	
		D - 3	

# PROFIL PODŁUŻNY E - F

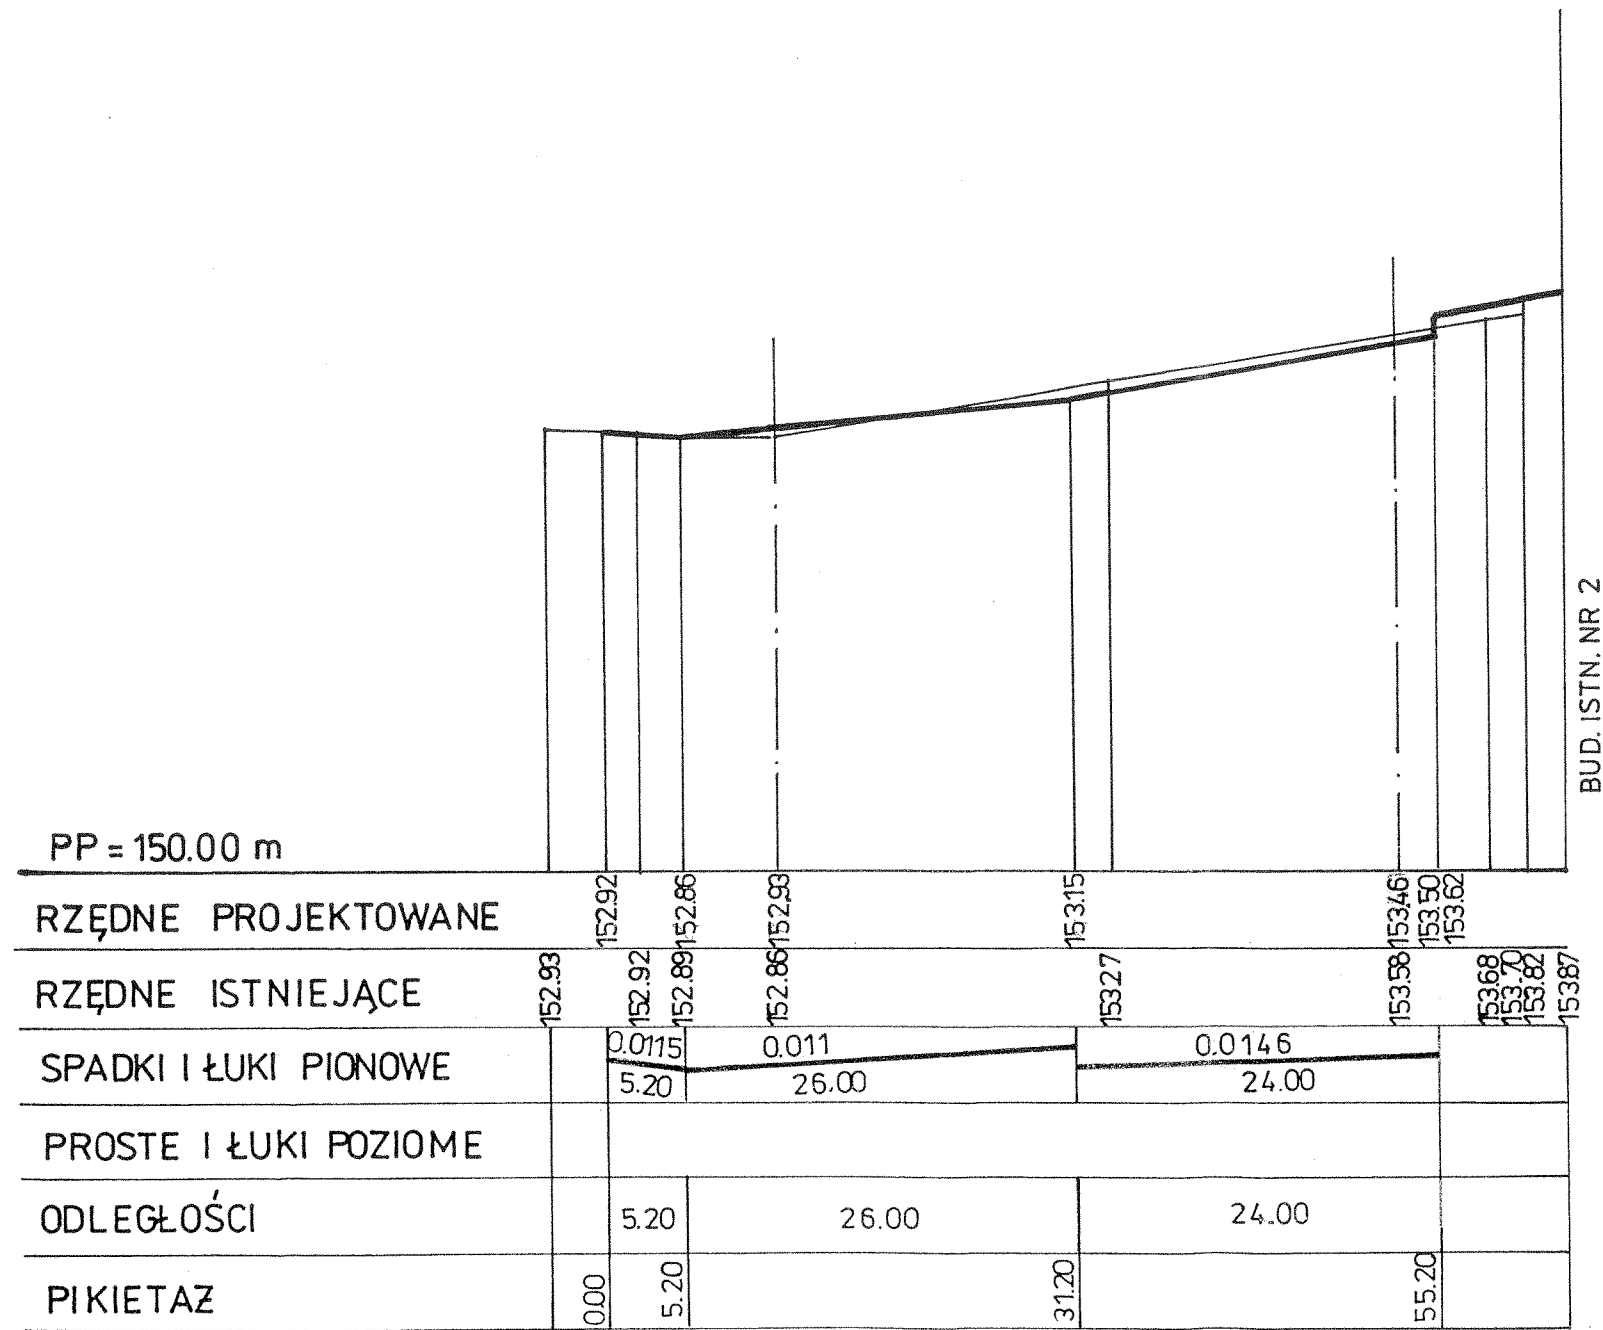


HEKTOMETRY

FIRMA USŁUGOWO - HANDLOWA			
Olsztyn ul. Herdera 18/14			
TEMAT: PRZEBUDOWA PLACU WOLNOŚCI			STADIUM: Pr. Bud.
ADRES: BISKUPIEC			SKALA: 1:50/500
PROJEKTOWAŁ:	mgr inż. H. BUBACZ upr. 57/84/OI		Nr. Zlec.
OPRACOWAŁ:	H. MOLEWSKA		DATA: VIII 2008
SPRAWDZIŁ:	inż. H. SZATKOWSKI upr. 54/83/OI		Nr. Rys. D - 4

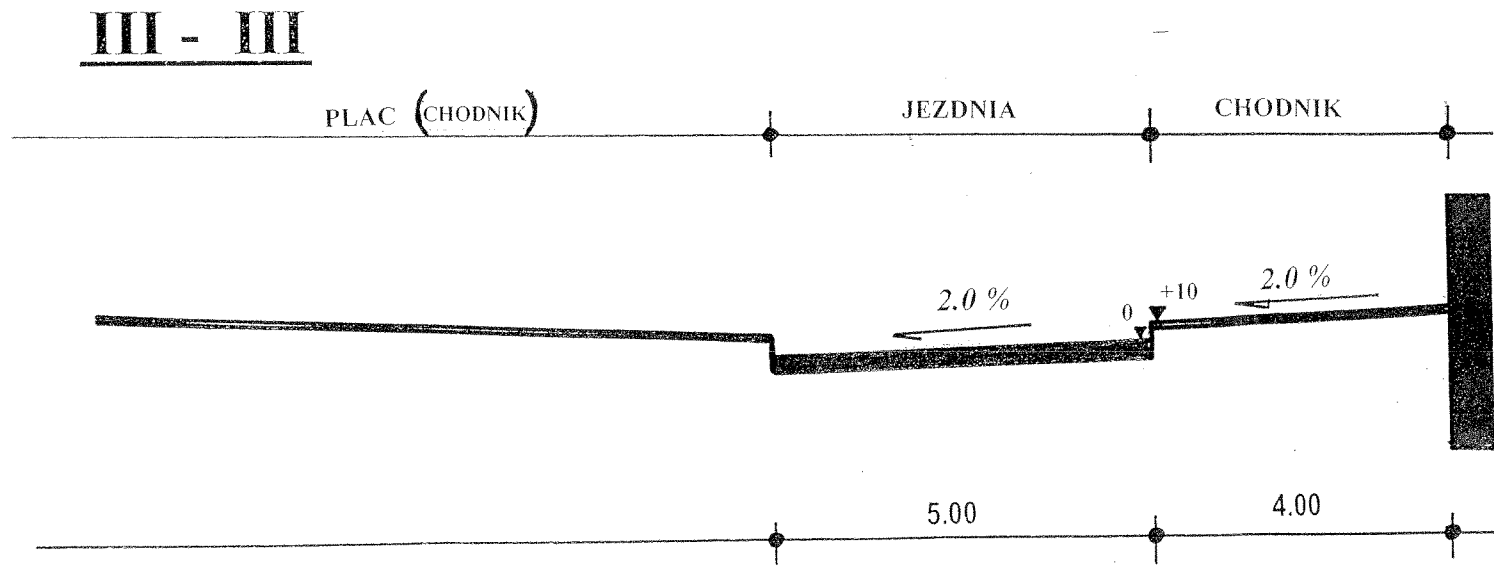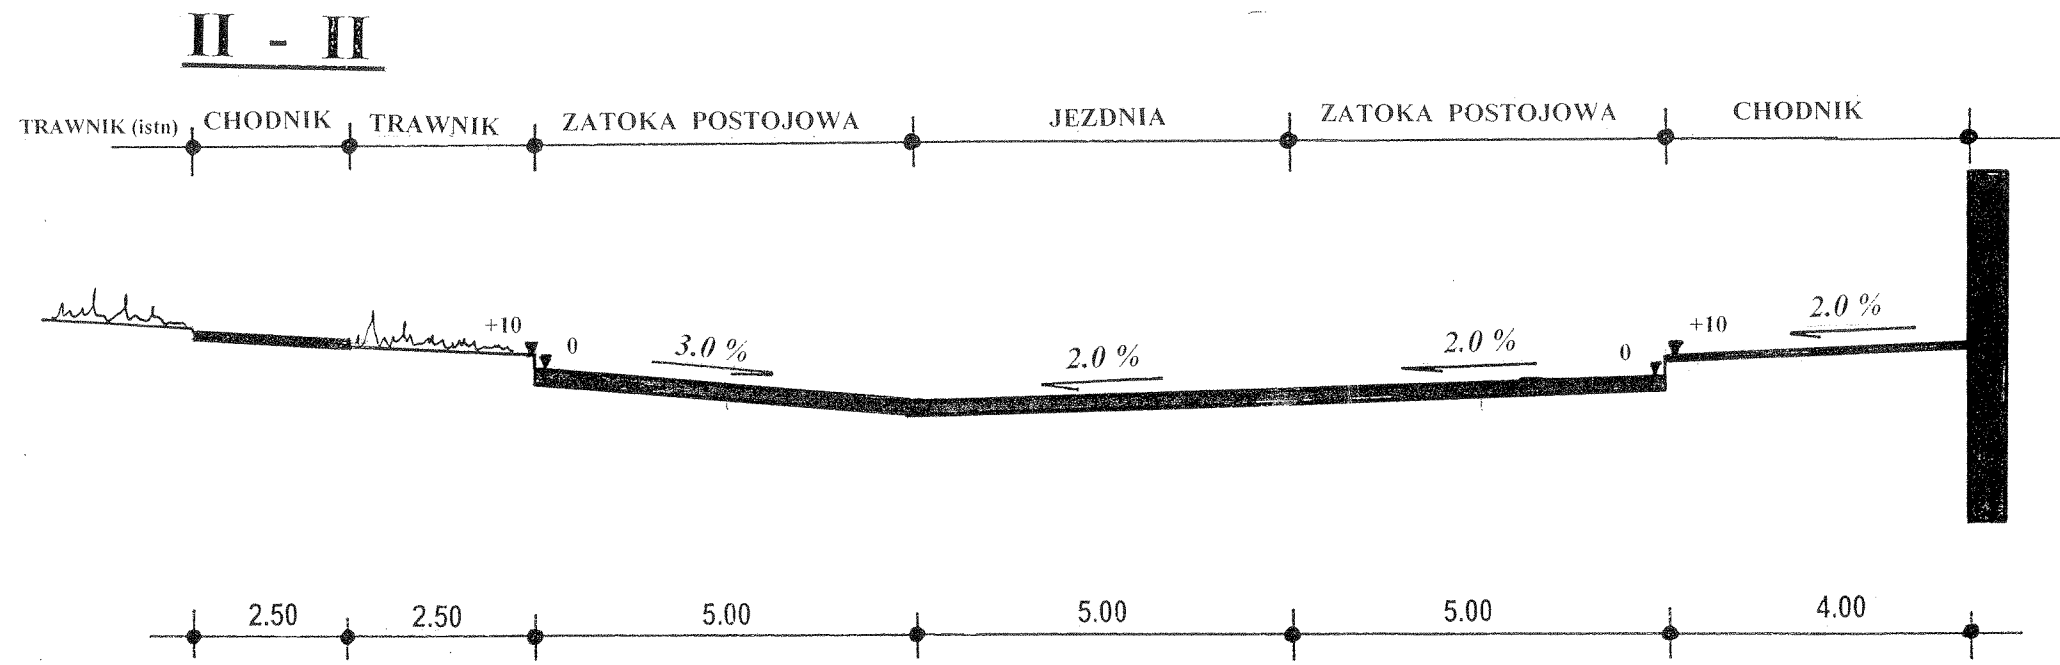
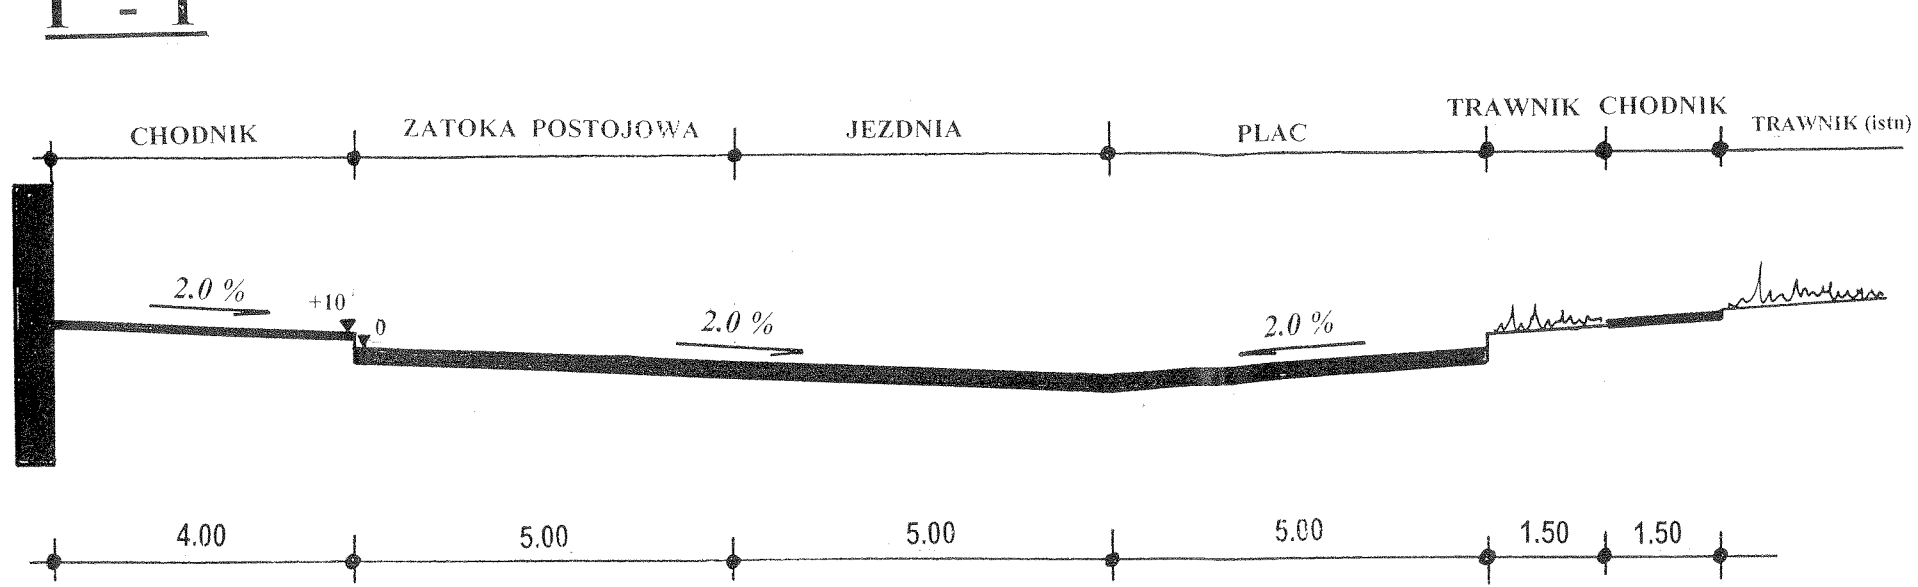


## PRZEKROJE NORMALNE

FIRMA USŁUGOWO - HANDLOWA			
Olsztyn ul. Herdera 18/14			
TEMAT: PRZEBUDOWA PLACU WOLNOŚCI		STADIUM: Pr. Bud.	
ADRES: BISKUPIEC		SKALA: 1:100	
PROJEKTOWAŁ:	mgr inż. H. BUBACZ upr. 57/84/OI		Nr. Zlec.
OPRACOWAŁ:	H. MOLEWSKA		DATA: VIII 2008
SPRAWDZIŁ:	inż. H. SZATKOWSKI upr. 54/83/OI		Nr. Rys. D - 5

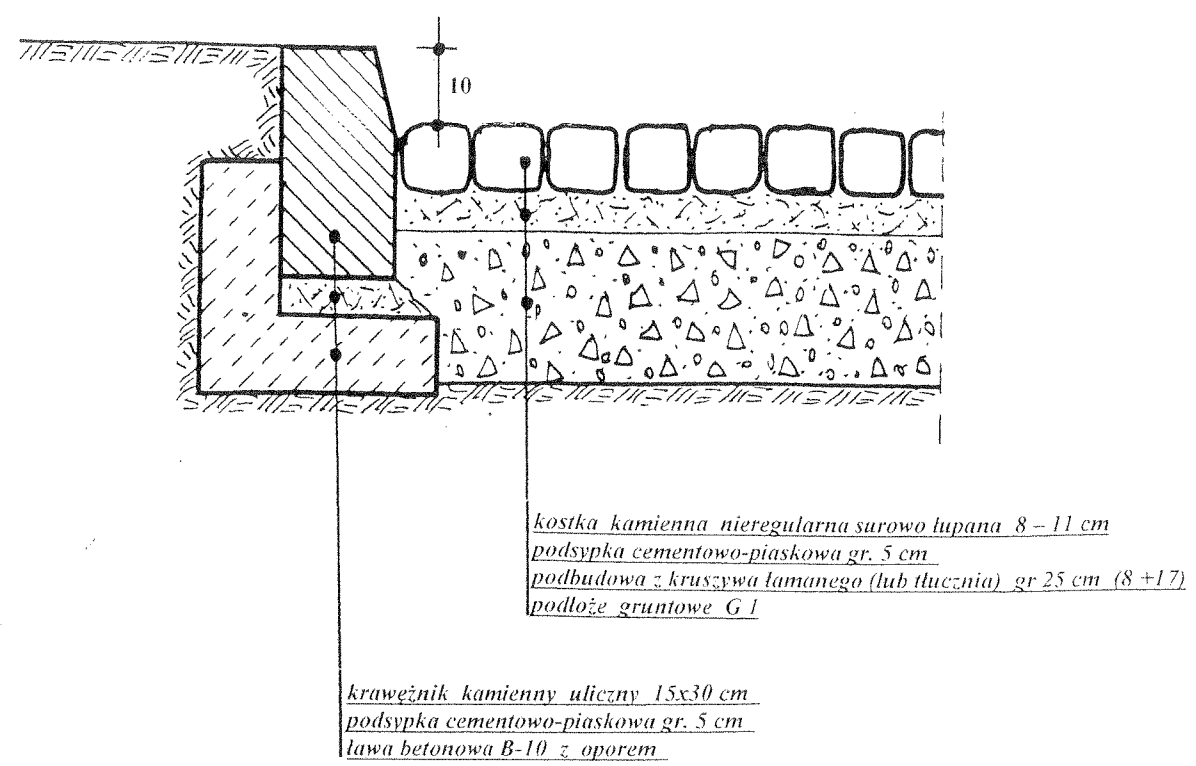


POŁĄCZENIE ULICY Z DROGĄ KRAJOWĄ (RONDO)

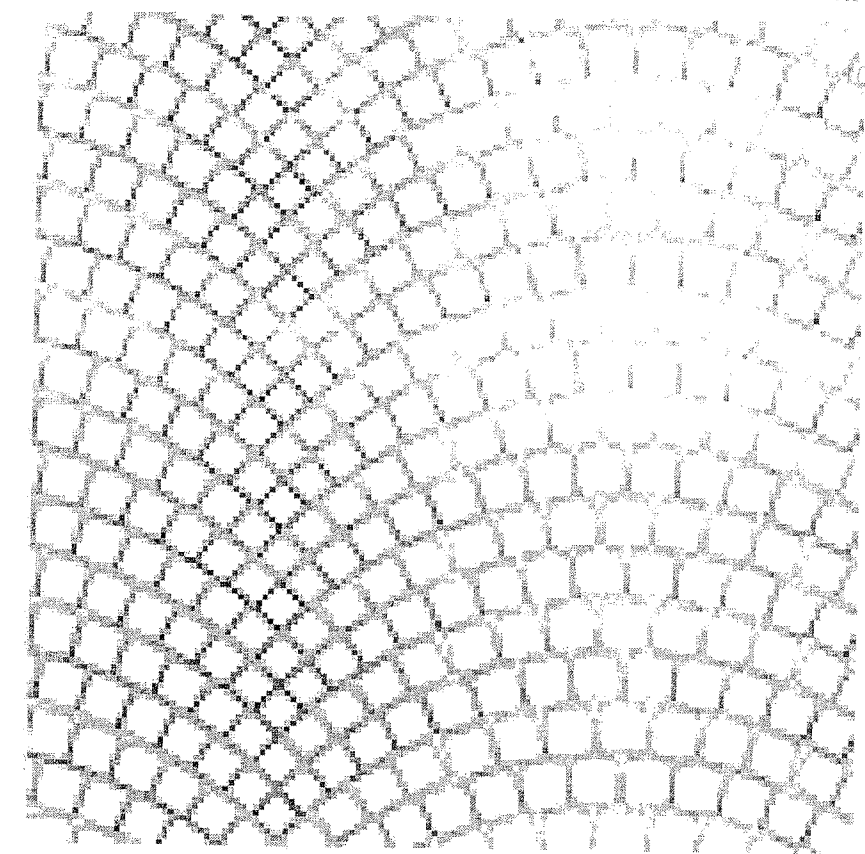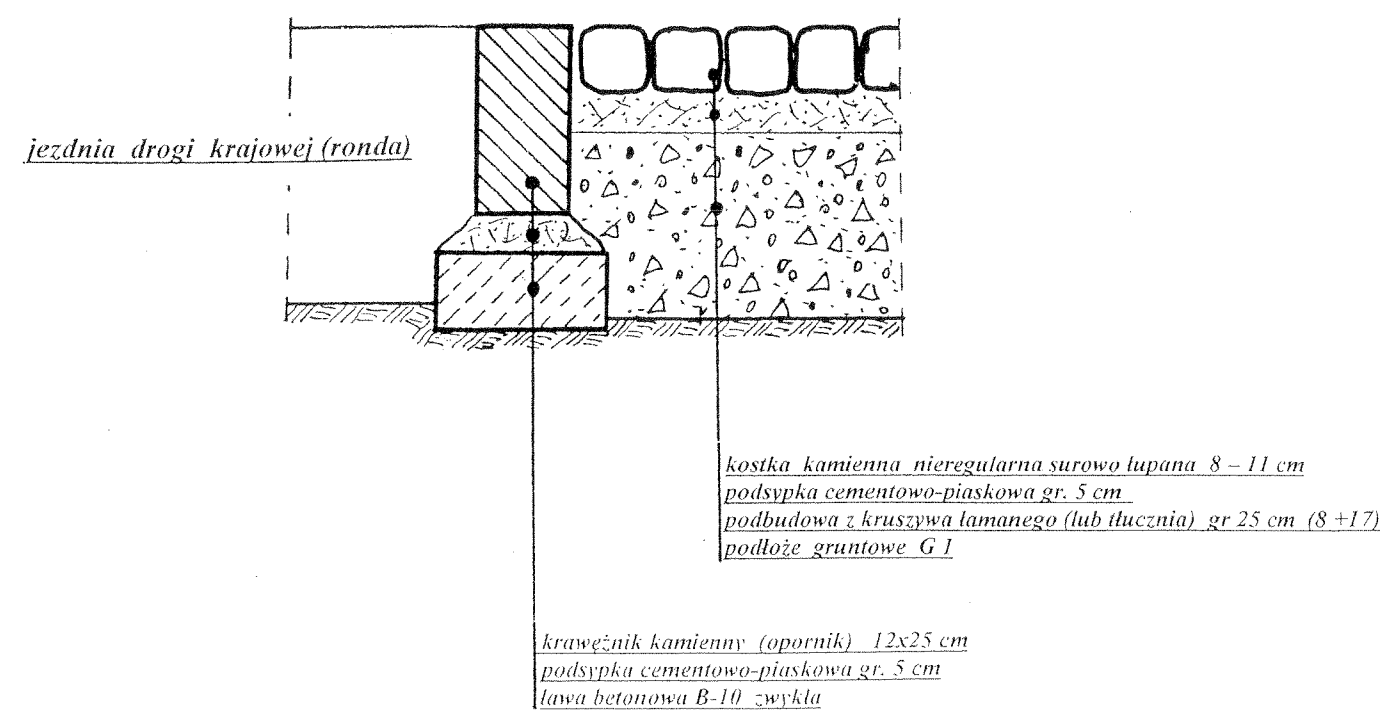


## PRZEKROJE KONSTRUKCYJNE JEZDNI I ZATOKI POSTOJOWE

FIRMA USŁUGOWO - HANDLOWA			
Olsztyn ul. Herdera 18/14			
TEMAT: PRZEBUDOWA PLACU WOLNOŚCI		STADIUM: Pr. Bud.	
ADRES: BISKUPIEC		SKALA: 1:20	
PROJEKTOWAŁ:	mgr inż. H. BUBACZ upr. 57/84/OI		Nr. Zlec.
OPRACOWAŁ:	H. MOLEWSKA		DATA: VIII 2008
SPRAWDZIŁ:	inż. H. SZATKOWSKI upr. 54/83/OI		Nr. Rys. D - 6


## WARIANT 2

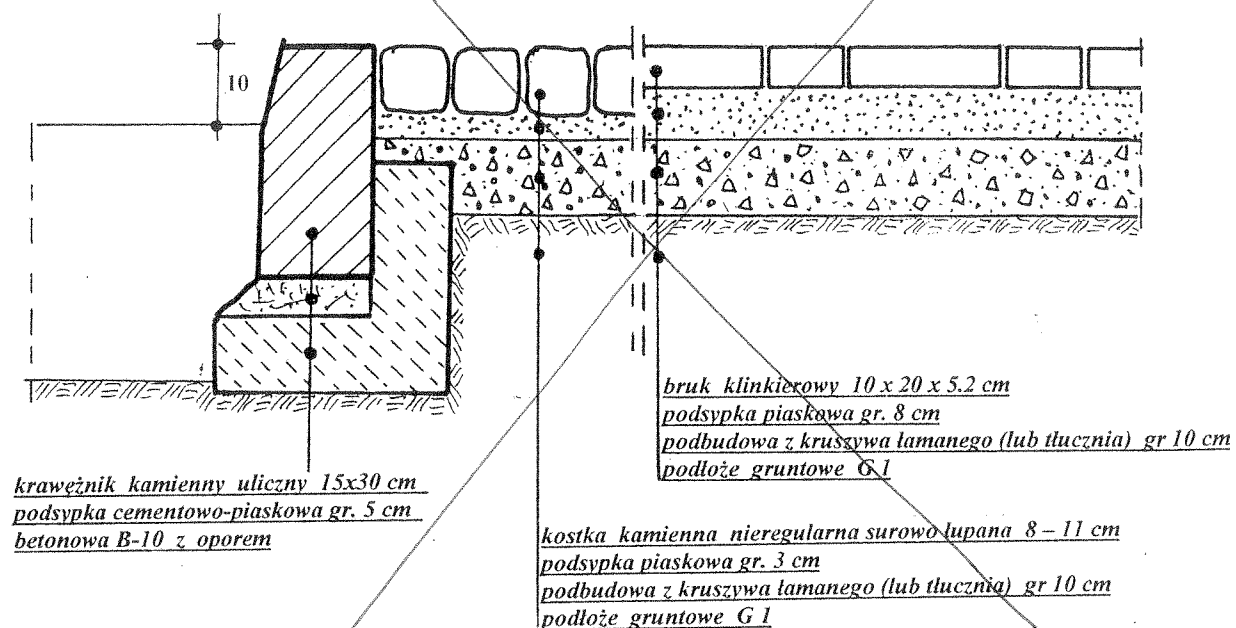

## WARIANT 1

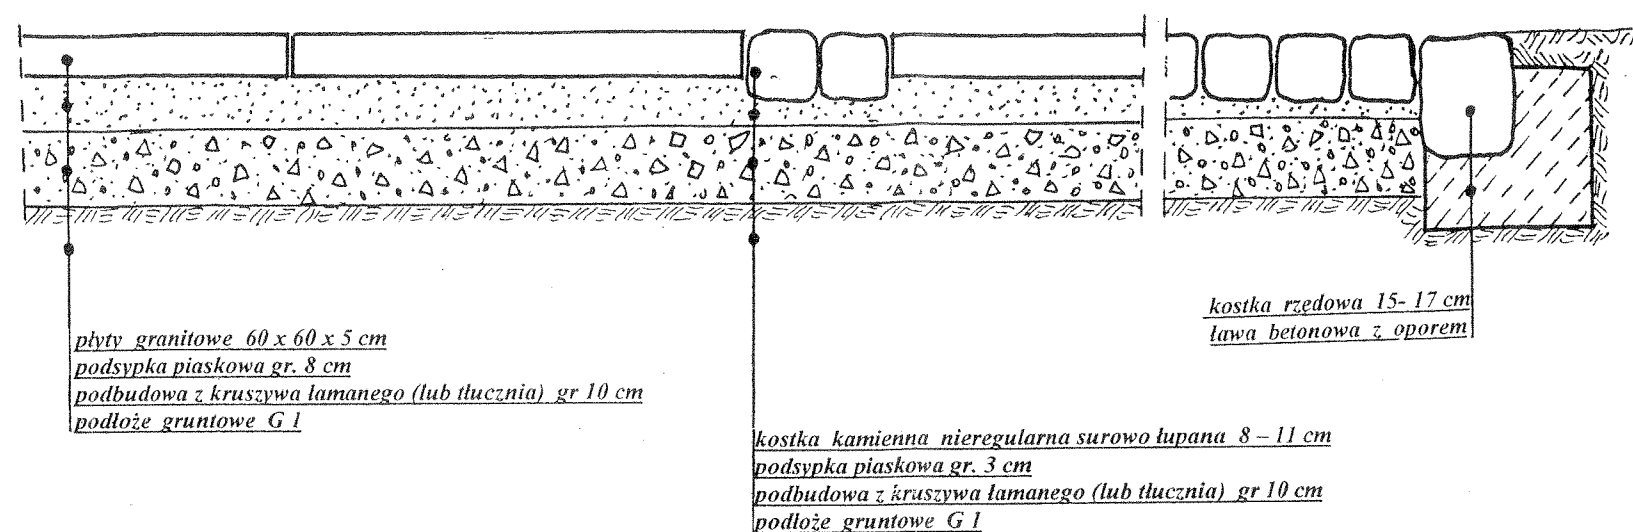

## WARIANT 3

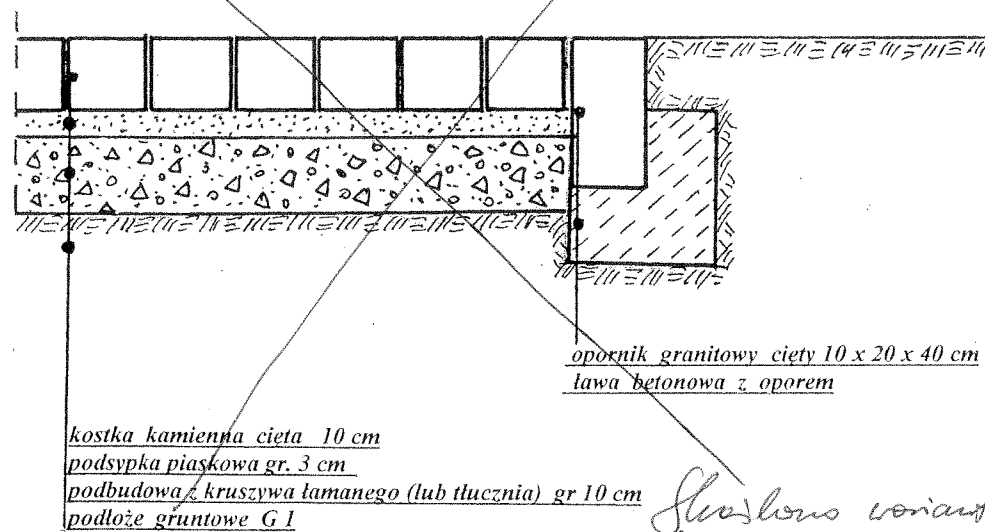

*Stwierdzenie wariant 2 i 3*

*Burmistrz*


## PRZEKROJE KONSTRUKCYJNE CHODNIKI I PLACE

FIRMA USŁUGOWO - HANDLOWA			
Olsztyn ul. Herdera 18/14			
TEMAT: PRZEBUDOWA PLACU WOLNOŚCI		STADIUM: Pr. Bud.	
ADRES: BISKUPIEC		SKALA: 1:20	
PROJEKTOWAŁ:	mgr inż. H. BUBACZ upr. 57/84/OI	<i>Burmistrz</i>	Nr. Zlec.
OPRACOWAŁ:	H. MOLEWSKA		DATA: VIII 2008
SPRAWDZIŁ:	inż. H. SZATKOWSKI upr. 54/83/OI		Nr. Rys. D - 7




Starostwo Powiatowe  
w Olsztynie  
Plac Bema 5  
10-516 OLSZTYN  
-19-

### CHODNIK O NAW. Z KLINKIERU

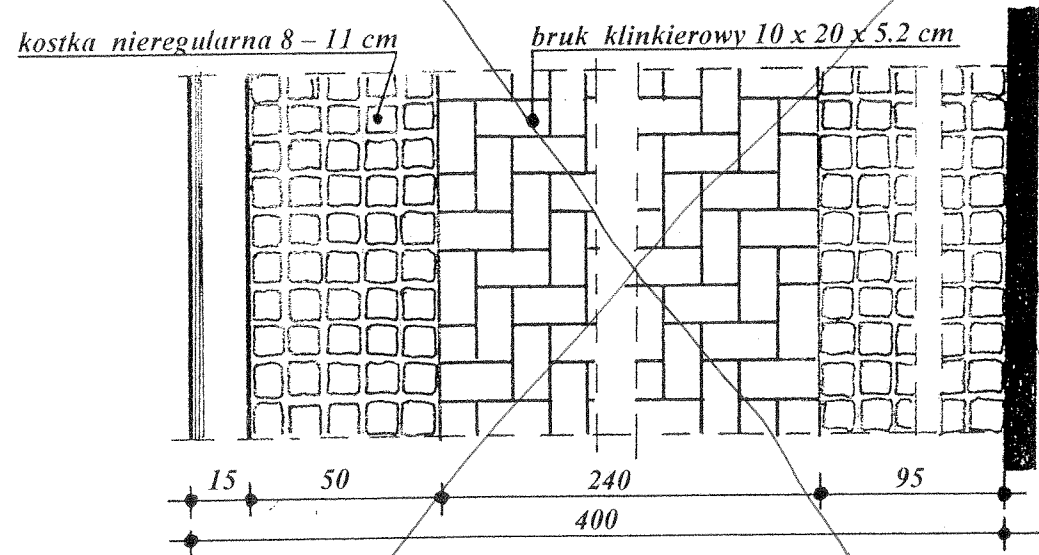


*S. Kuczkowski*

### PLAC WEWNĘTRZNY

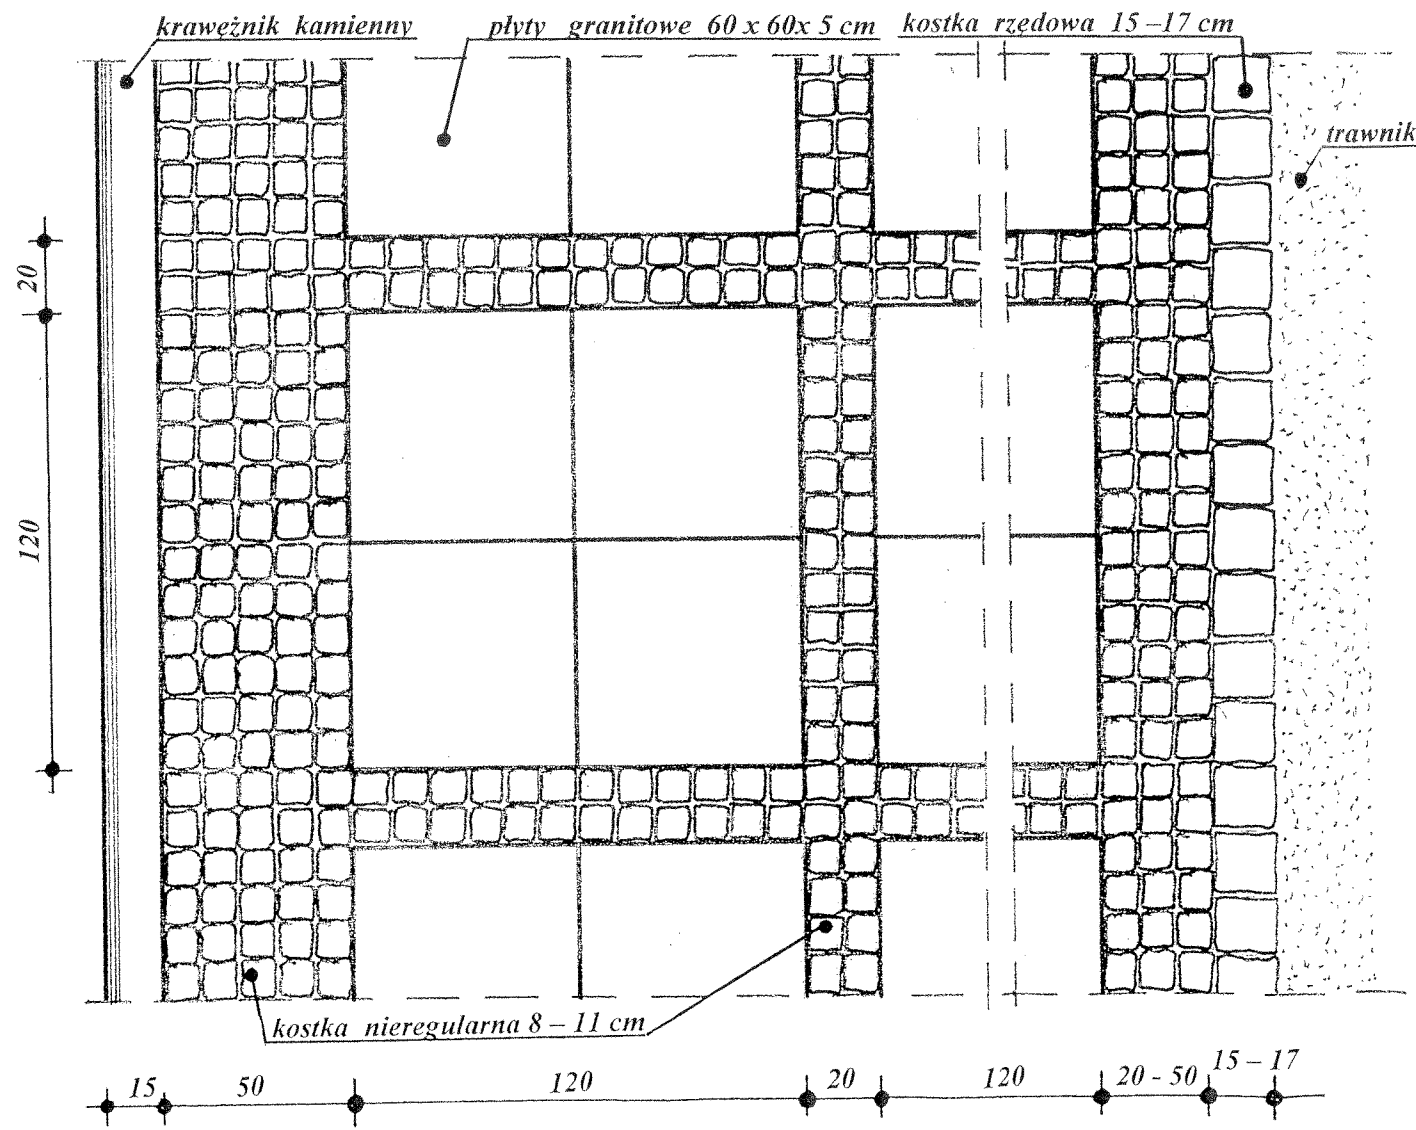


### CHODNIK O NAW. Z PŁYT KAMIENNYCH

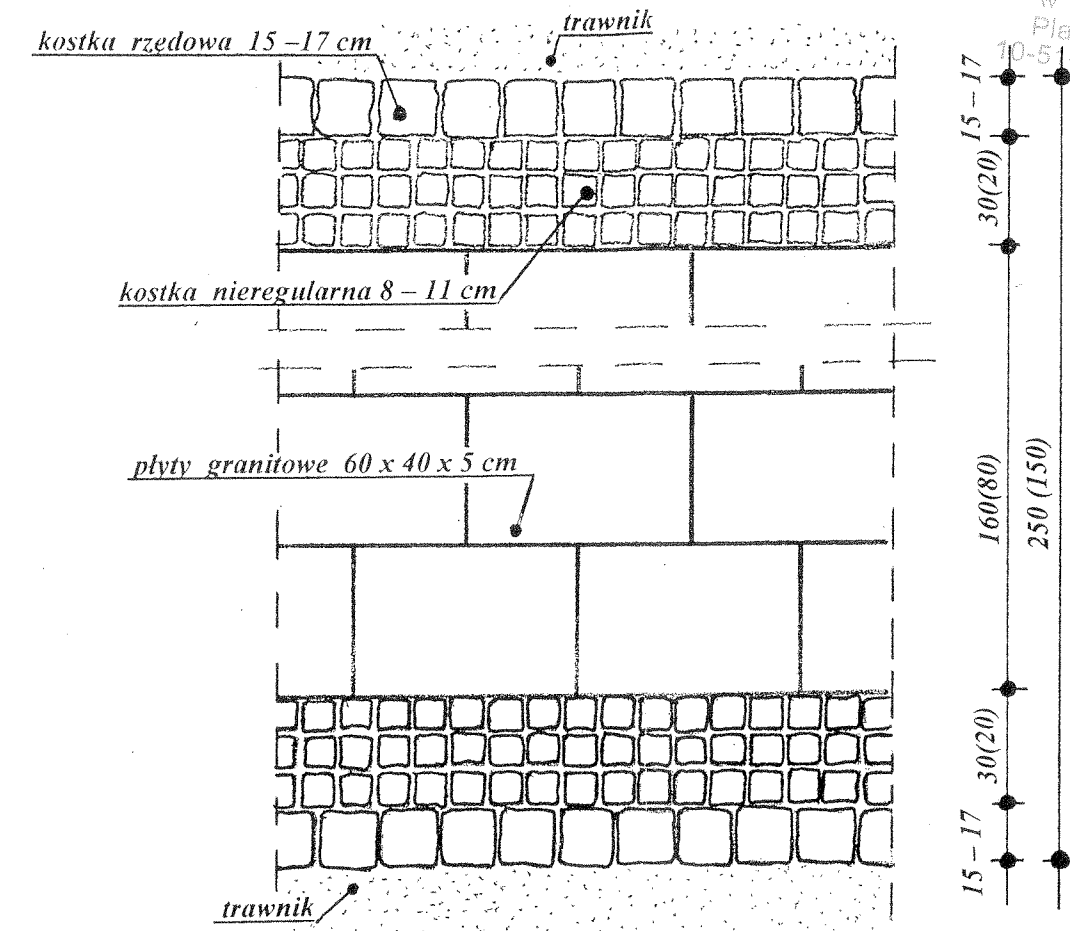

## SCHEMATY UŁOŻENIA CHODNIKI I PLACE



FIRMA USŁUGOWO - HANDLOWA			
Olsztyn ul. Herdera 18/14			
TEMAT: PRZEBUDOWA PLACU WOLNOŚCI		STADIUM: Pr. Bud.	
ADRES: BISKUPIEC		SKALA: 1:	
PROJEKTOWAŁ:	mgr inż. H. BUBACZ upr. 57/84/OI	<i>[Signature]</i>	Nr. Zlec.
OPRACOWAŁ:	H. MOLEWSKA		DATA: VIII 2008
SPRAWDZIŁ:	inż. H. SZATKOWSKI upr. 54/83/OI		Nr. Rys D - 8



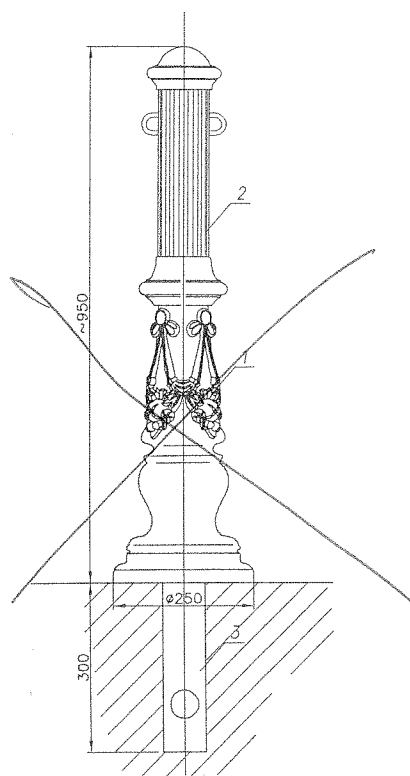




FIRMA PRODUKCYJNO-HANDLOWA  
"ART-METAL" Sp. z o.o.  
Lipno 34, 85-333 Lipno  
tel. (+48 54) 661 40 70  
http://www.art-metal.pl

**MATERIAŁ:**  
MATERIAL  
ODLEW ALUM. (ALUM. CAST)  
RURA STALOWA (STEEL PIPE)

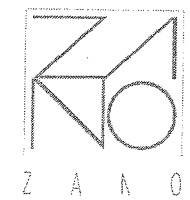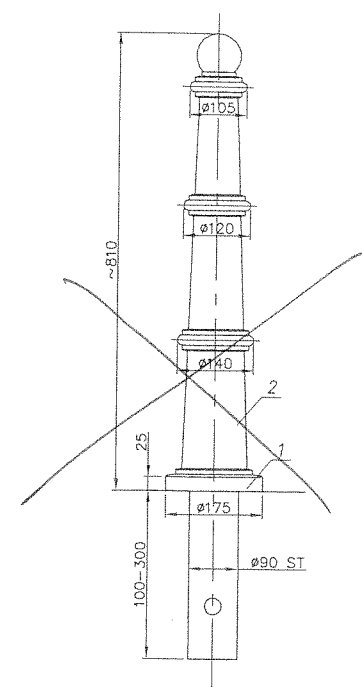

S56


S57

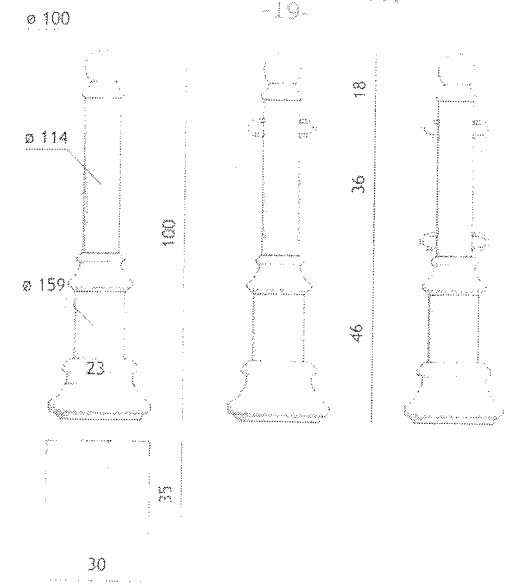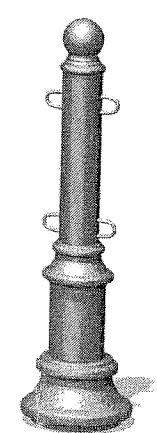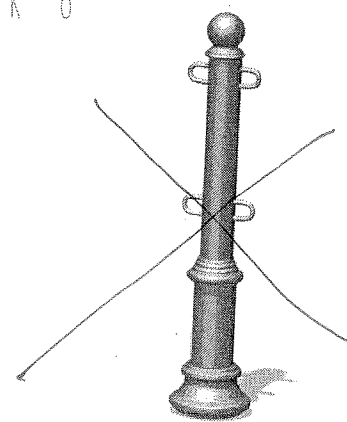

Starostwo Powiatowe  
w Olsztynie  
Plac Bema 5  
10-516 OLSZTYN  
-19-

*Przygotował dyplomant  
Bum*

słupek Agora


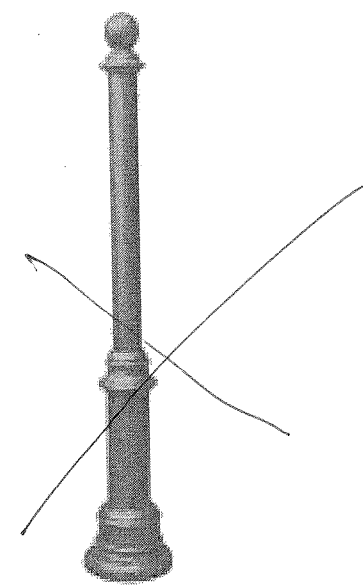


**Dane techniczne** 005245

- wysokość: 110 cm
- średnica: 6/9 cm
- waga: ok. 17 kg

**Materiały**

- elementy stalowe i żeliwne: malowane tradycyjnie lub proszkowo

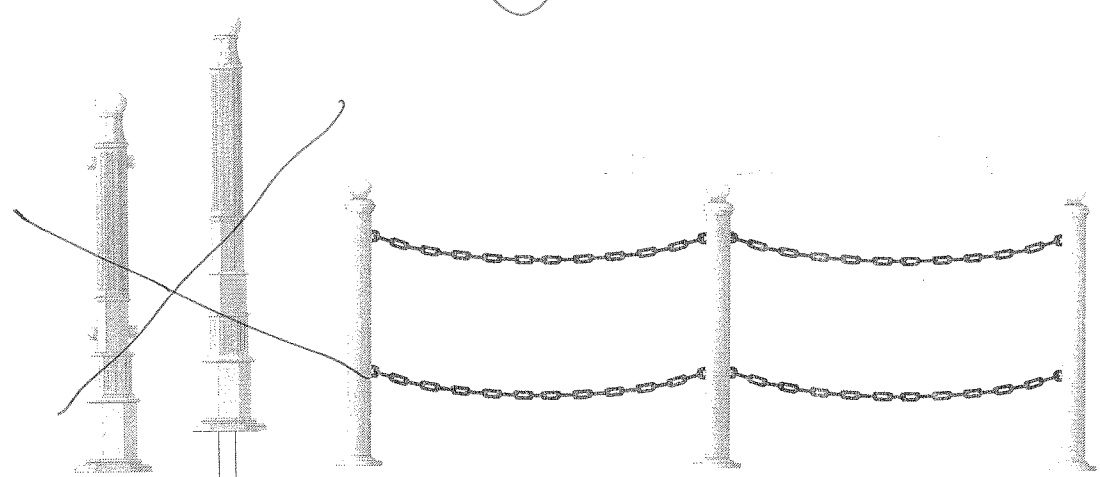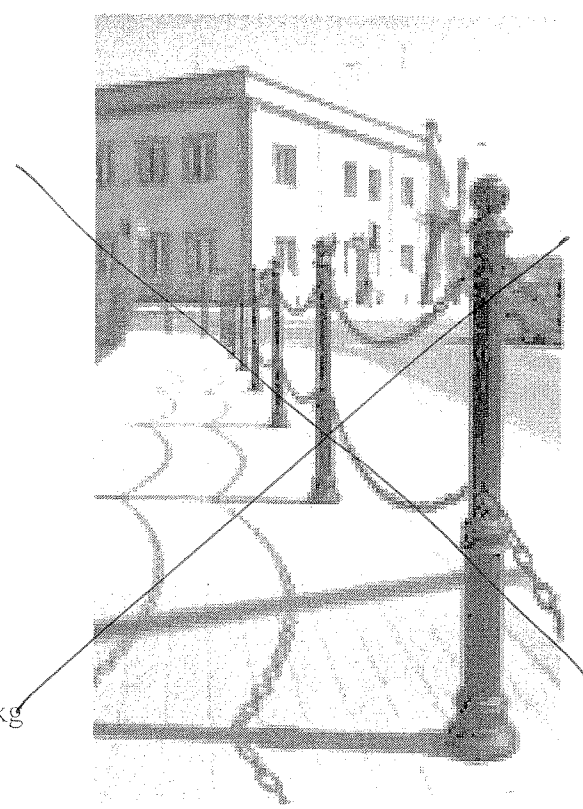

Latarnia morska

**Parametry**

- profil ośmiokątny
- wysokość: 105 cm symbol **16029** betonowany
- wysokość: 115 cm symbol **16031** betonowany
- wysokość: 105 cm symbol **16028** przykręcany
- wysokość: 115 cm symbol **16030** przykręcany
- waga: ..... kg

**Materiały**

- żeliwo, rura stalowa rdzeń,
- Montaż:** przykręcenie / zabetonowanie.
- Kolorystyka:** czarny

**BARIERY ŁAŃCUCHOWE**

**Parametry**

- wysokość słupków: 110 cm,
- wysokość górnego łańcucha: 95 cm,
- rozpiętość przeseł: 150 do 180 cm,

**Materiały**

- żeliwo, stal,
- Montaż:** zabetonowanie słupków,
- Kolorystyka:** czarny.

FIRMA USŁUGOWO - HANDLOWA			
Olsztyn ul. Herdera 18/14			
TEMAT: PRZEBUDOWA PLACU WOLNOŚCI		STADIUM: Pr.Bud.	
ADRES: BISKUPIEC		SKALA:	
PROJEKTOWAŁ:	mgr inż. H. BUBACZ upr. 57/84/OI		Nr. Zlec.
OPRACOWAŁ:	H. MOLEWSKA		DATA: VIII 2008
SPRAWDZIŁ:	inż. H. SZATKOWSKI upr. 54/83/OI		Nr. Rys. <b>D - 9</b>