



11


W=4.50

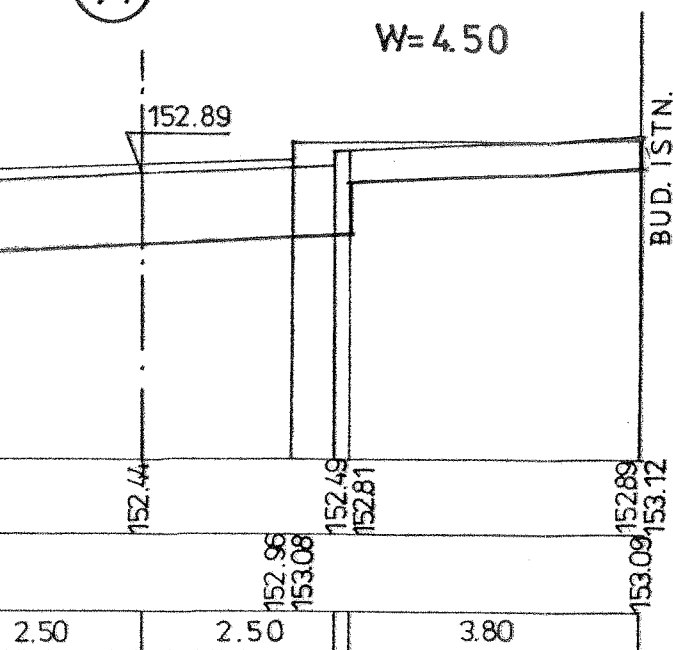

12

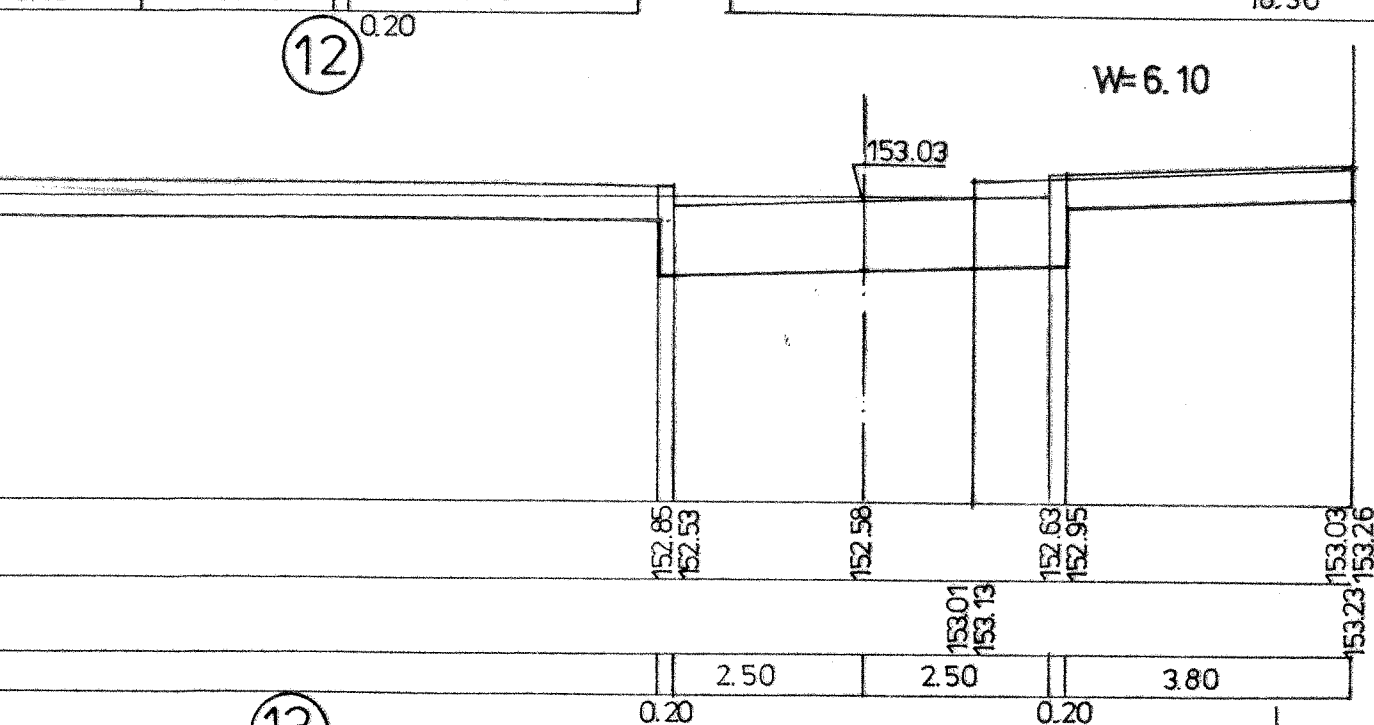


13

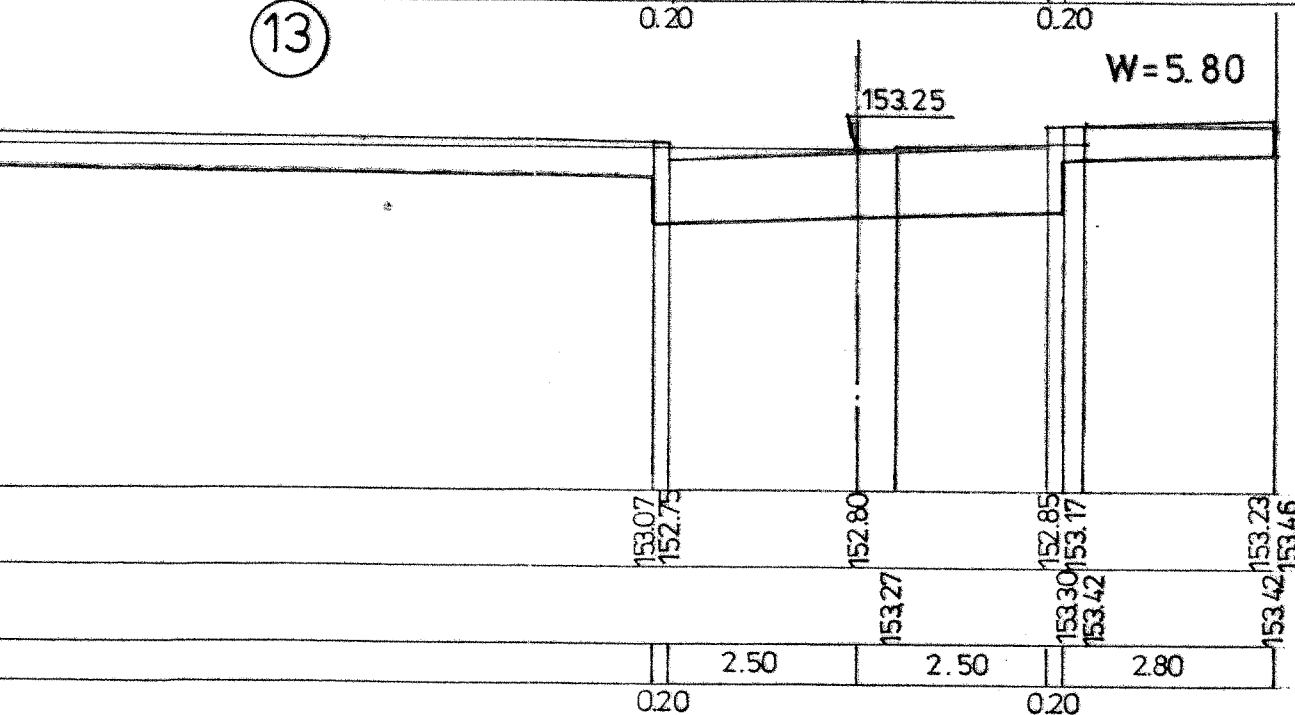


14

W=6.30

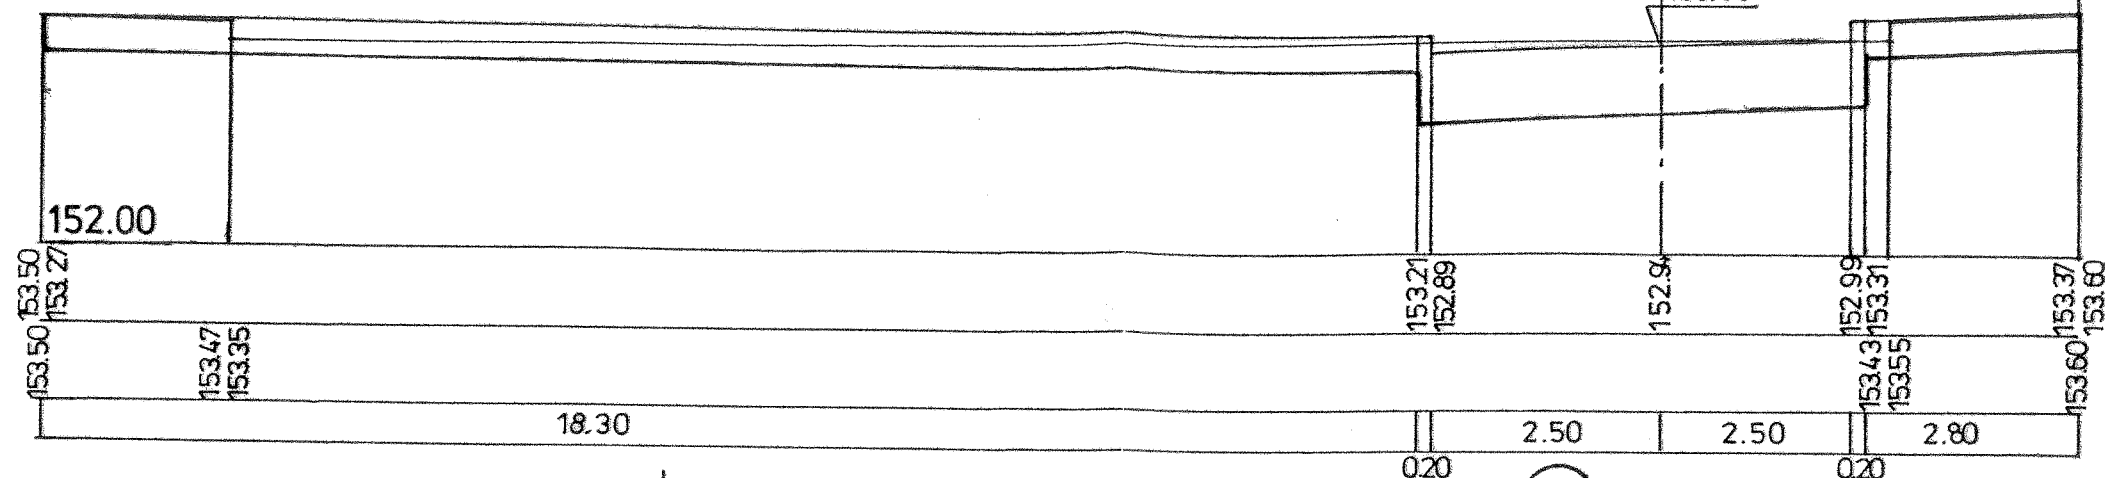

15




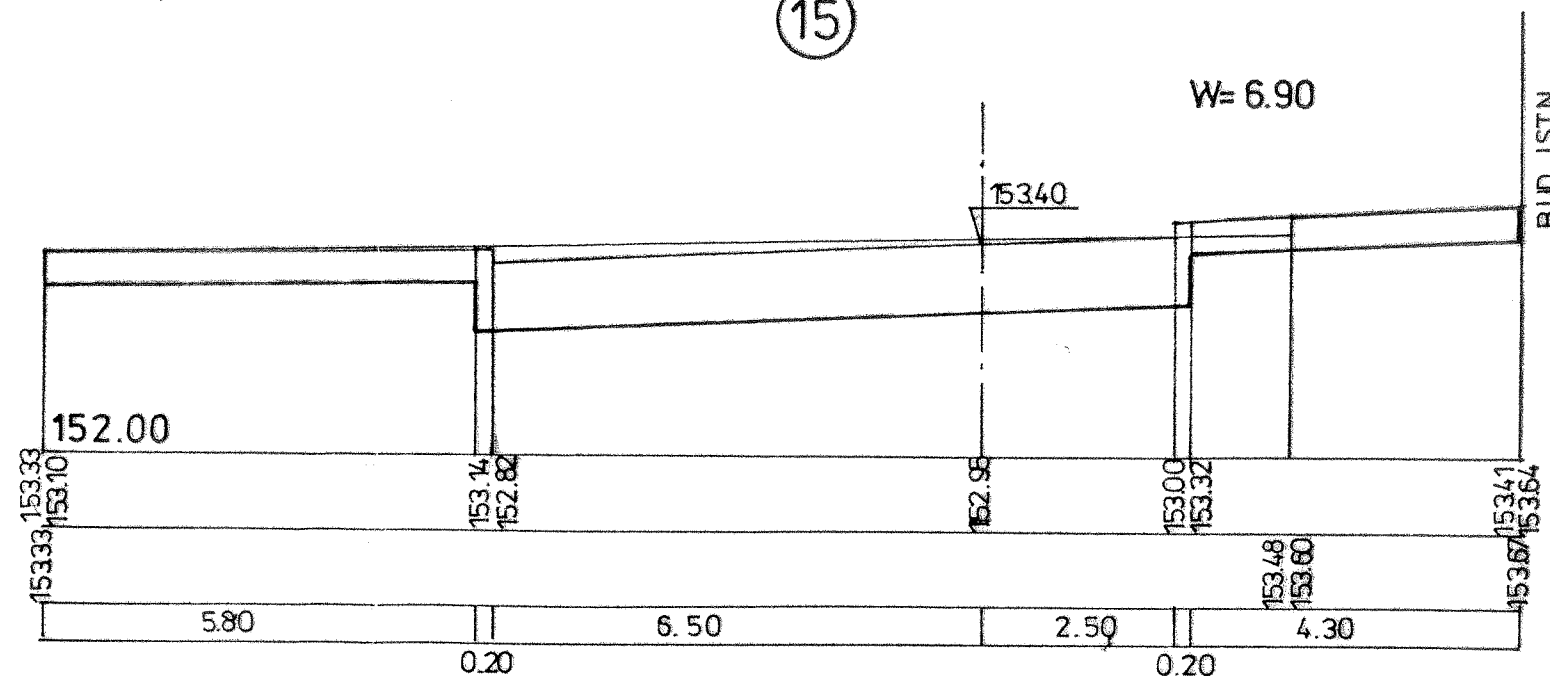


PRZEKROJE POPRZECZNE skala 1: $\frac{50}{100}$

Starostwo Powiatowe
w Olsztynie
Plac Bema 5
10-516 OLSZTYN
-19-

22

FIRMA USŁUGOWO - HANDLOWA			
Olsztyn ul. Herdera 18/14			
TEMAT: PRZEBUDOWA PLACU WOLNOŚCI			STADIUM
			Pr. Bud.
ADRES: BISKUPIEC			SKALA
			1:50/100
PROJEKTOWAŁ:	mgr inż. H. BUBACZ upr. 57/84/OI	<i>[Signature]</i>	Nr. Zlec.
OPRACOWAŁ:	H. MOLEWSKA	<i>[Signature]</i>	DATA:
SPRAWDZIŁ:	inż. H. SZATKOWSKI upr. 54/83/OI	<i>[Signature]</i>	VIII 2008
			Nr. Rys.
			D - 11

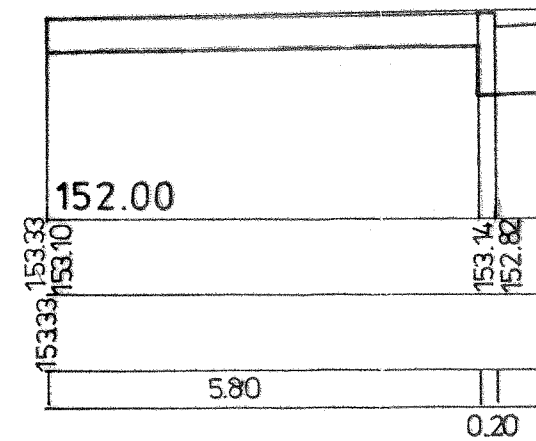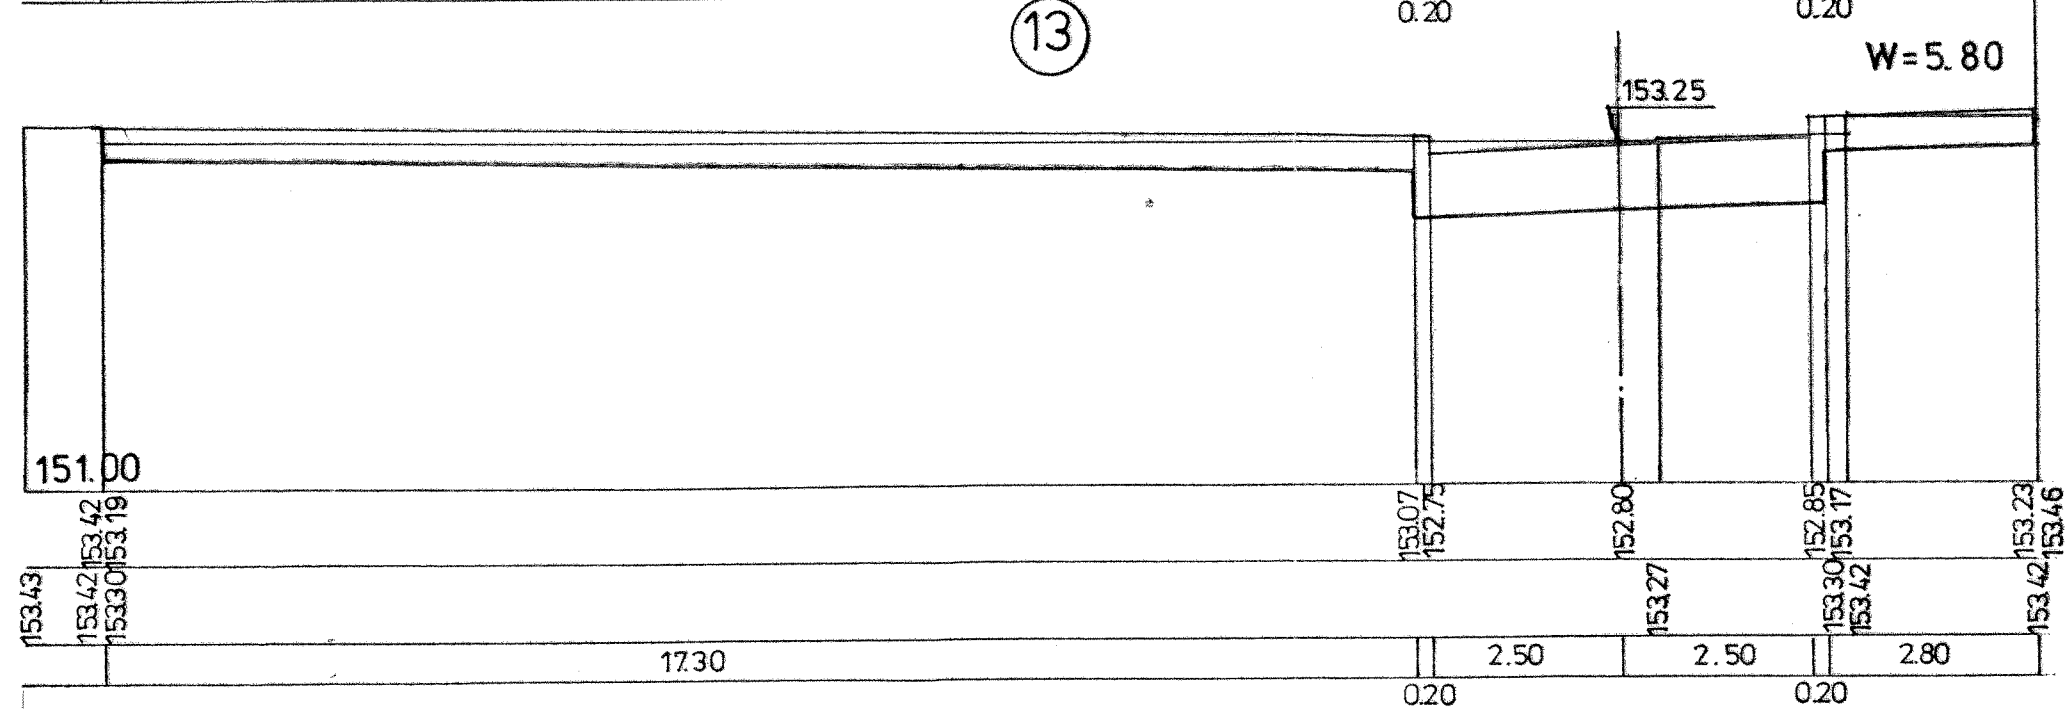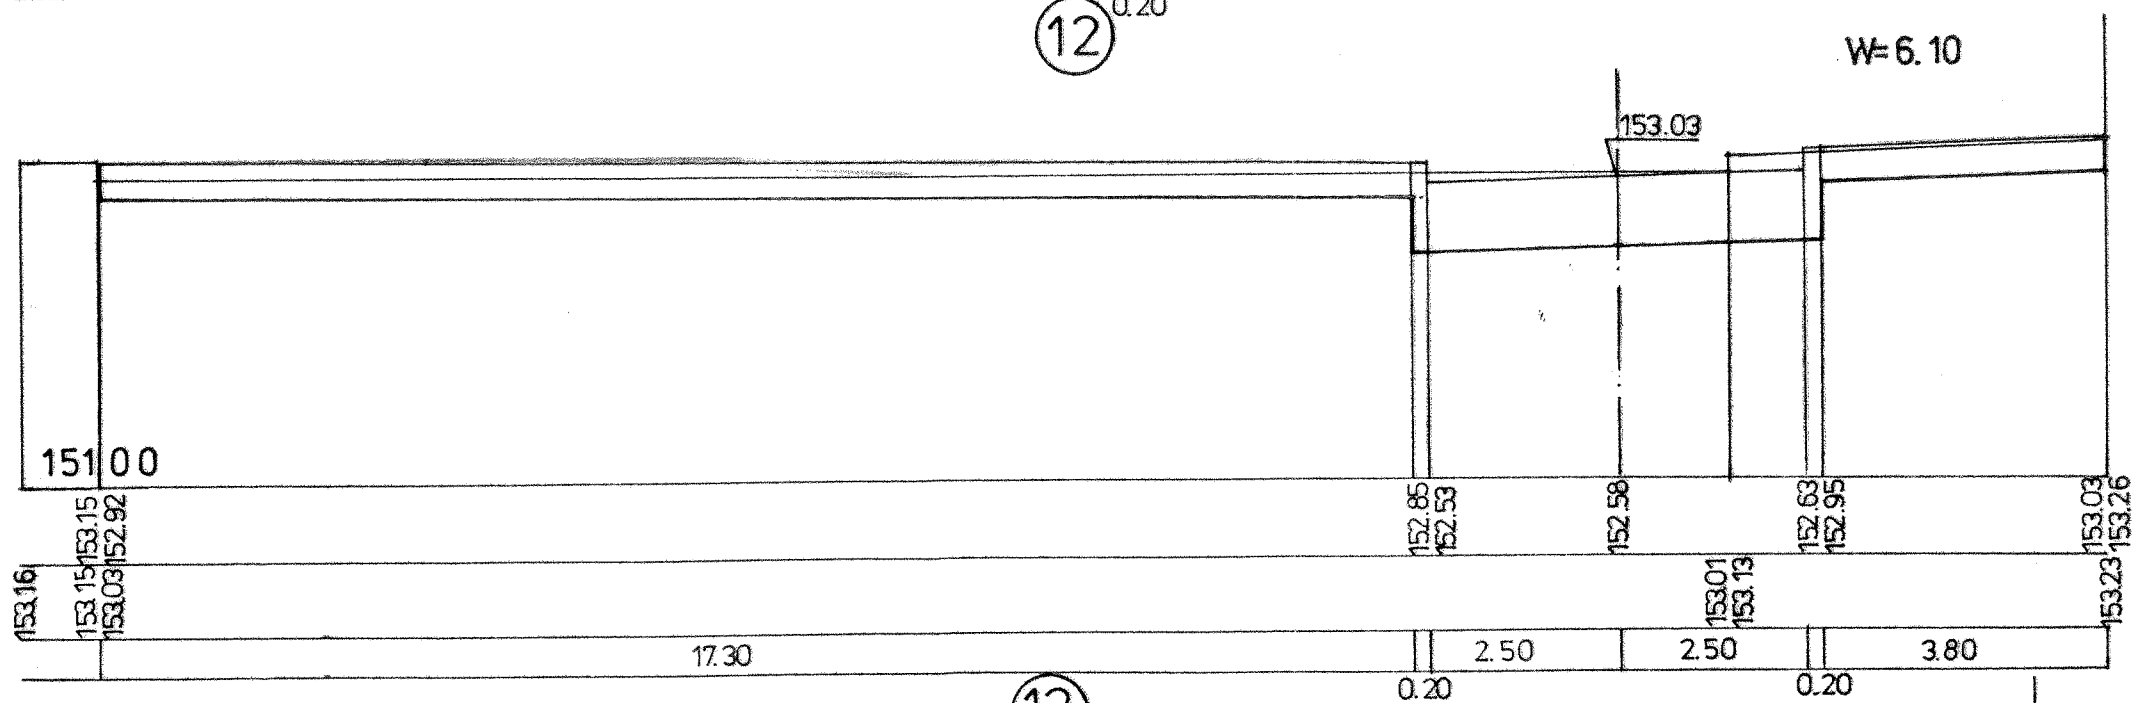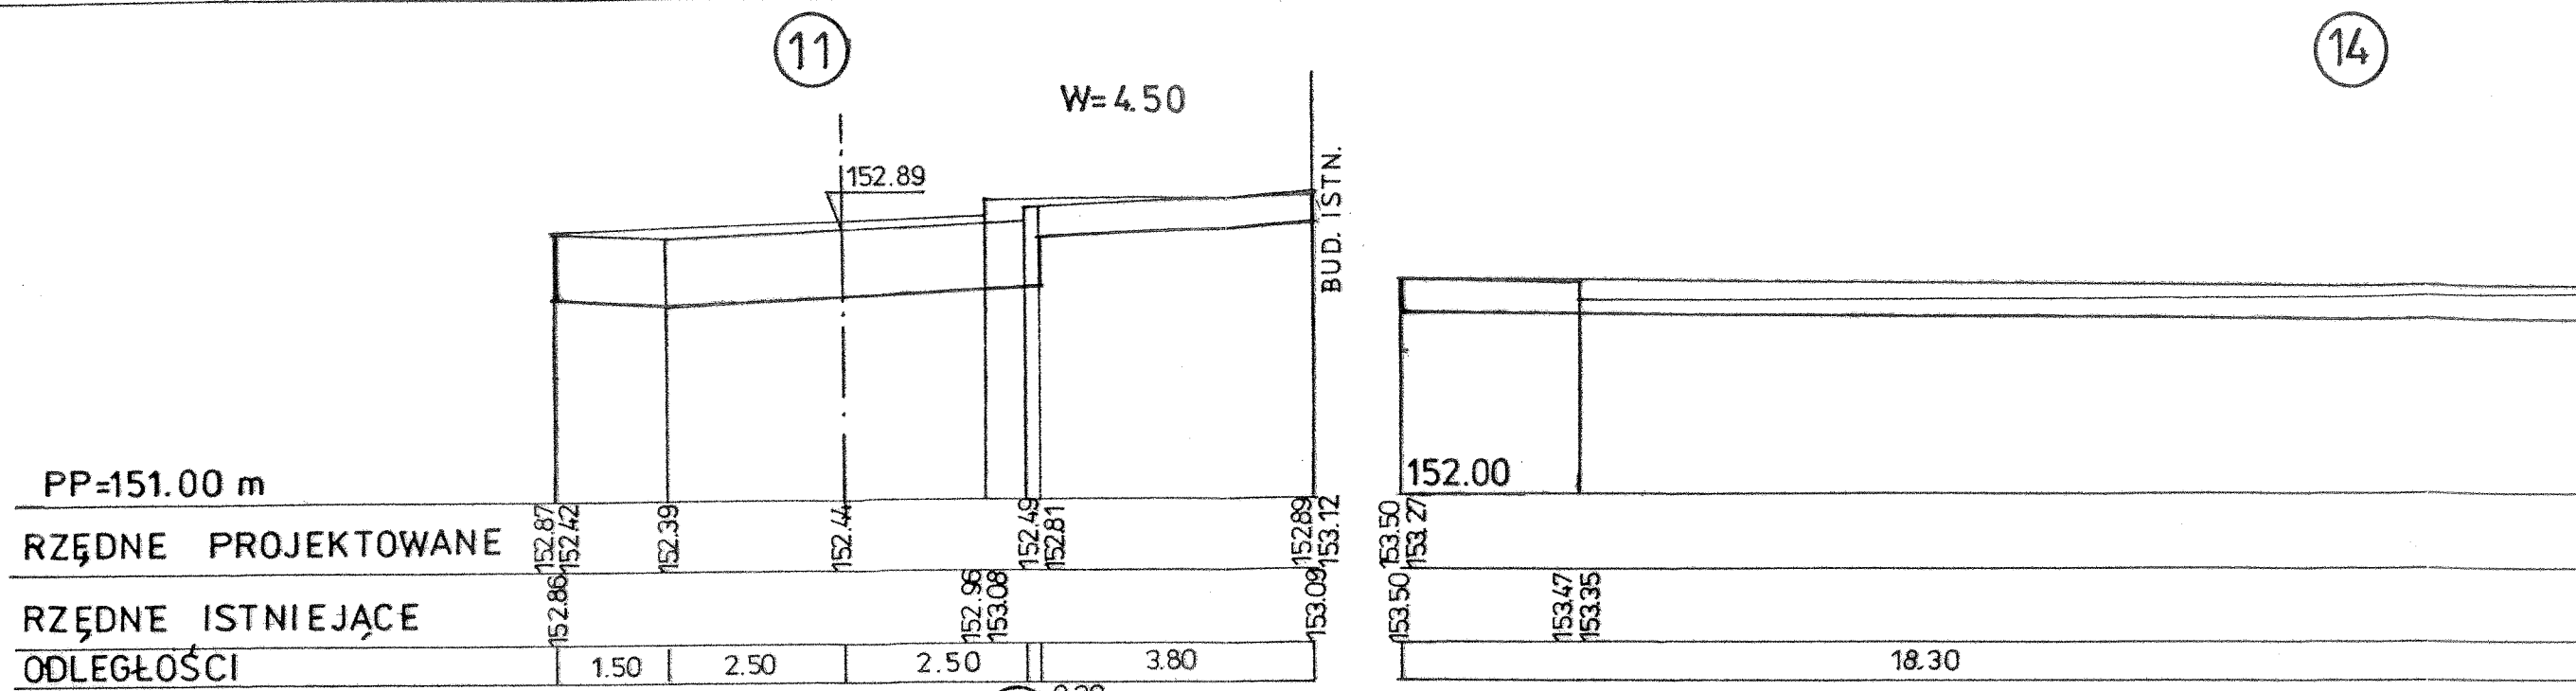

PRZEKROJ