


24


# PRZEKROJE POPRZECZNE

W=14.30

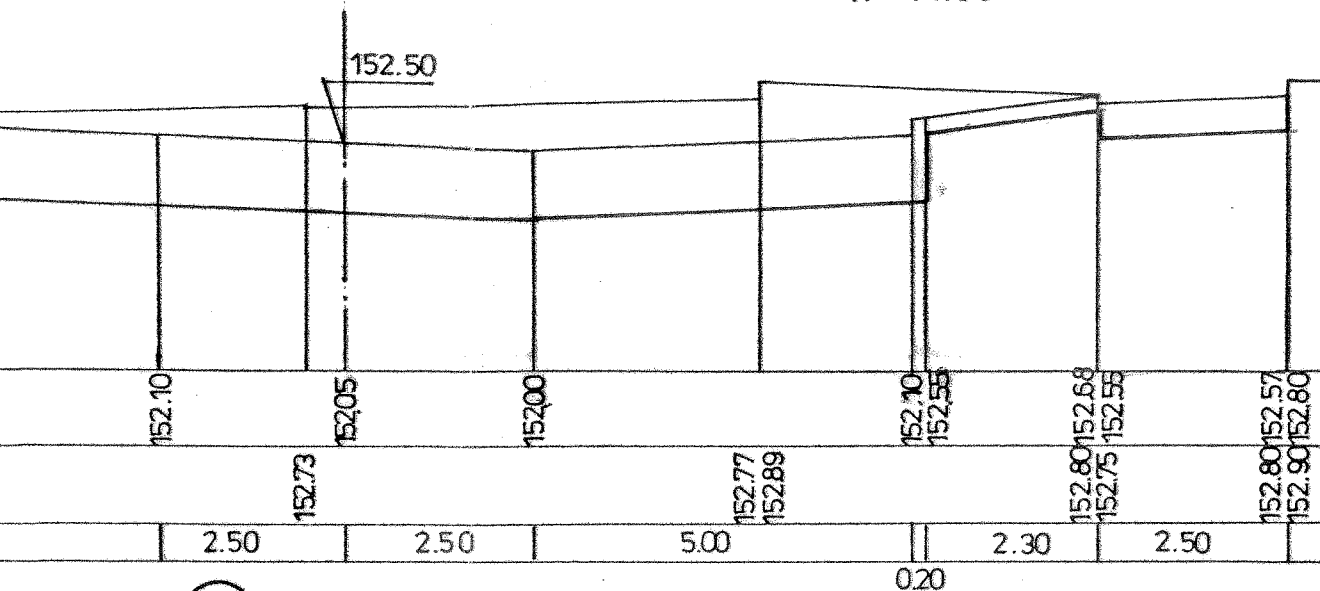


25

W=11.50

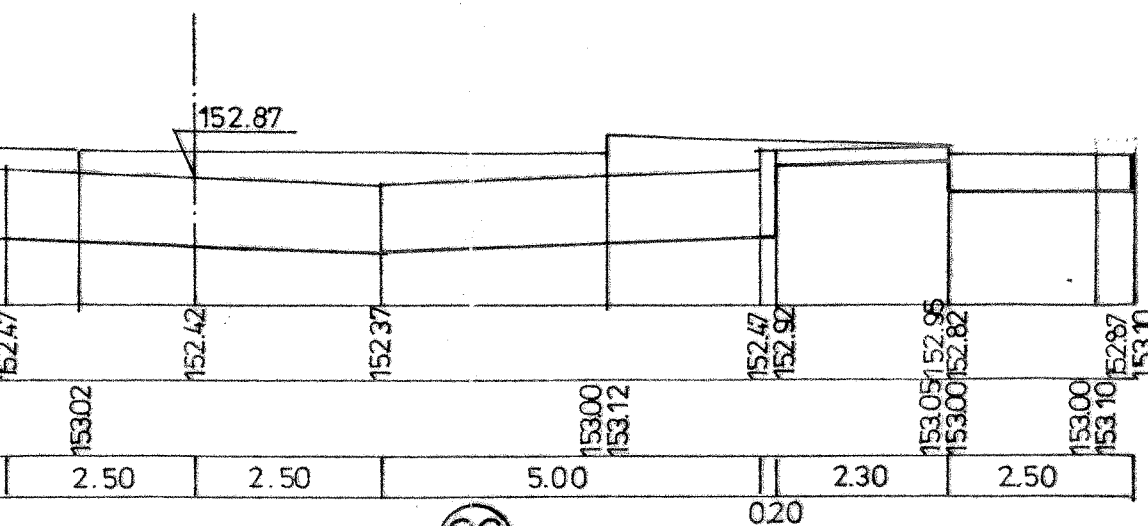

26


W=11.30

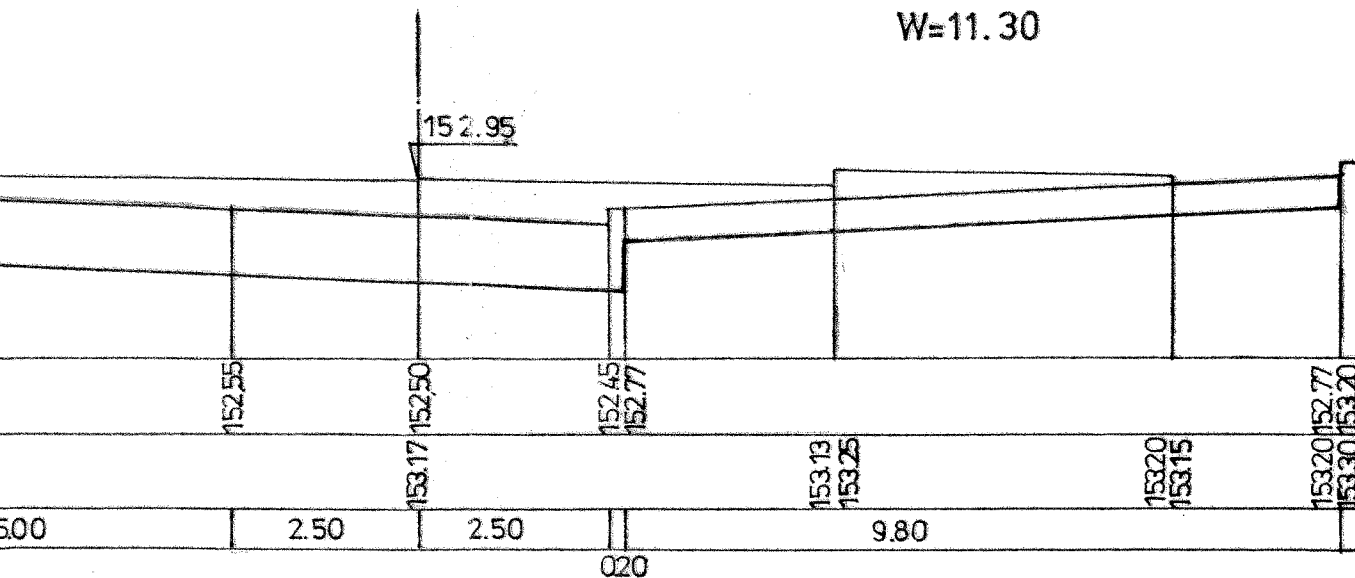

skala 1:  $\frac{50}{100}$


27

W=7.40

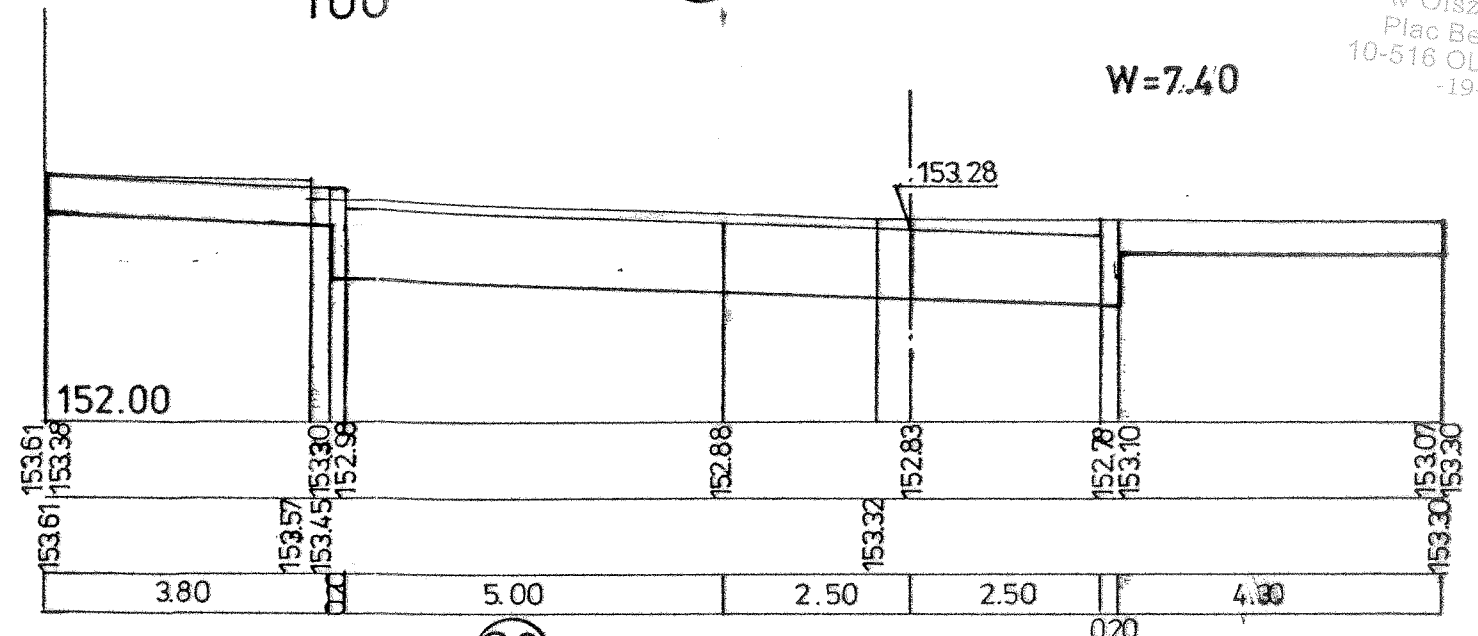


28

W=4.70

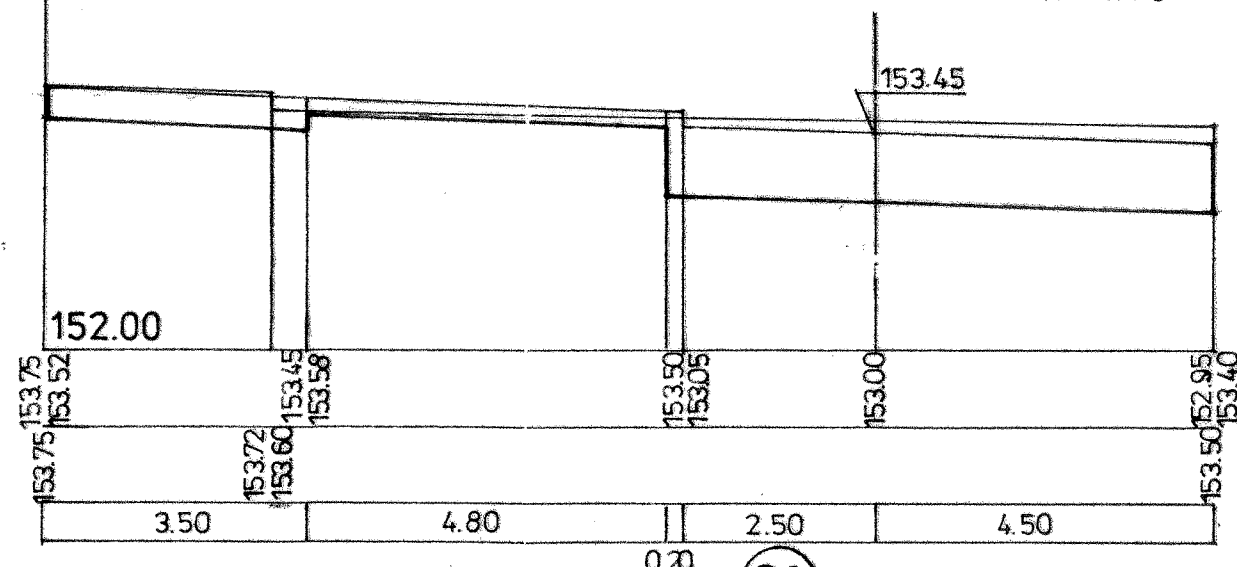

29

W=4.80

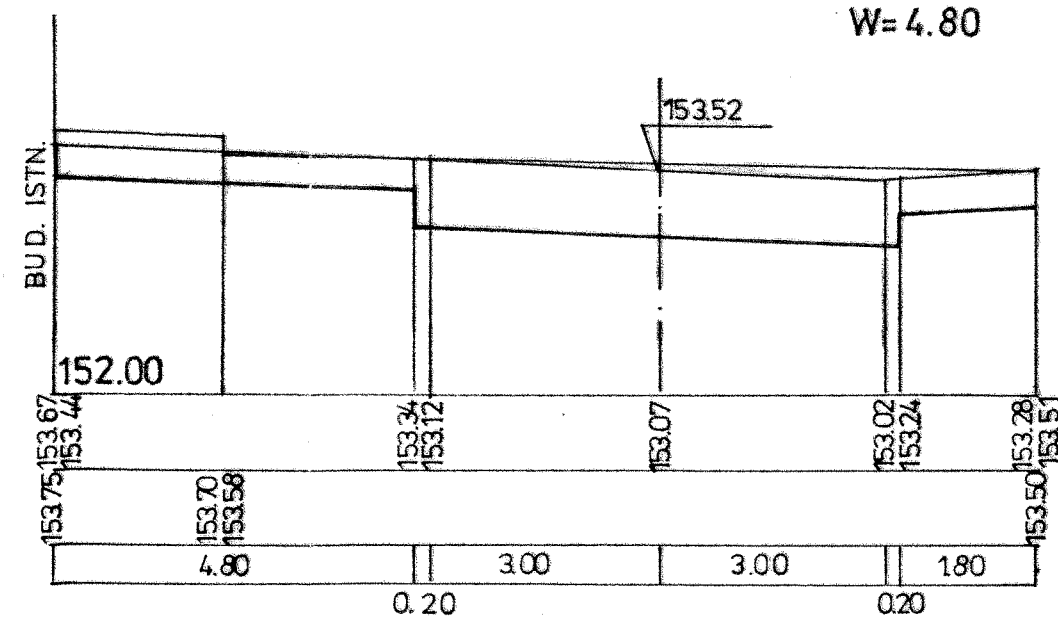


Starostwo Powiatowe  
w Olsztynie  
Plac Bema 5  
10-516 OLSZTYN  
-19-

23


FIRMA USŁUGOWO - HANDLOWA		STADIUM:	
Olsztyn ul. Herdera 18/14		Pr. Bud.	
TEMAT PRZEBUDOWA PLACU WOLNOŚCI		SKALA:	1:50/100
ADRES BISKUPIEC		Nr. Zlec.	
PROJEKTOWAŁ:	mgr inż. H. BUBACZ upr. 57/84/OI	DATA:	VIII 2008
OPRACOWAŁ:	H. MOLEWSKA	Nr. Rys.	D - 12
SPRAWDZIŁ:	inż. H. SZATKOWSKI upr. 54/83/OI		

105


21

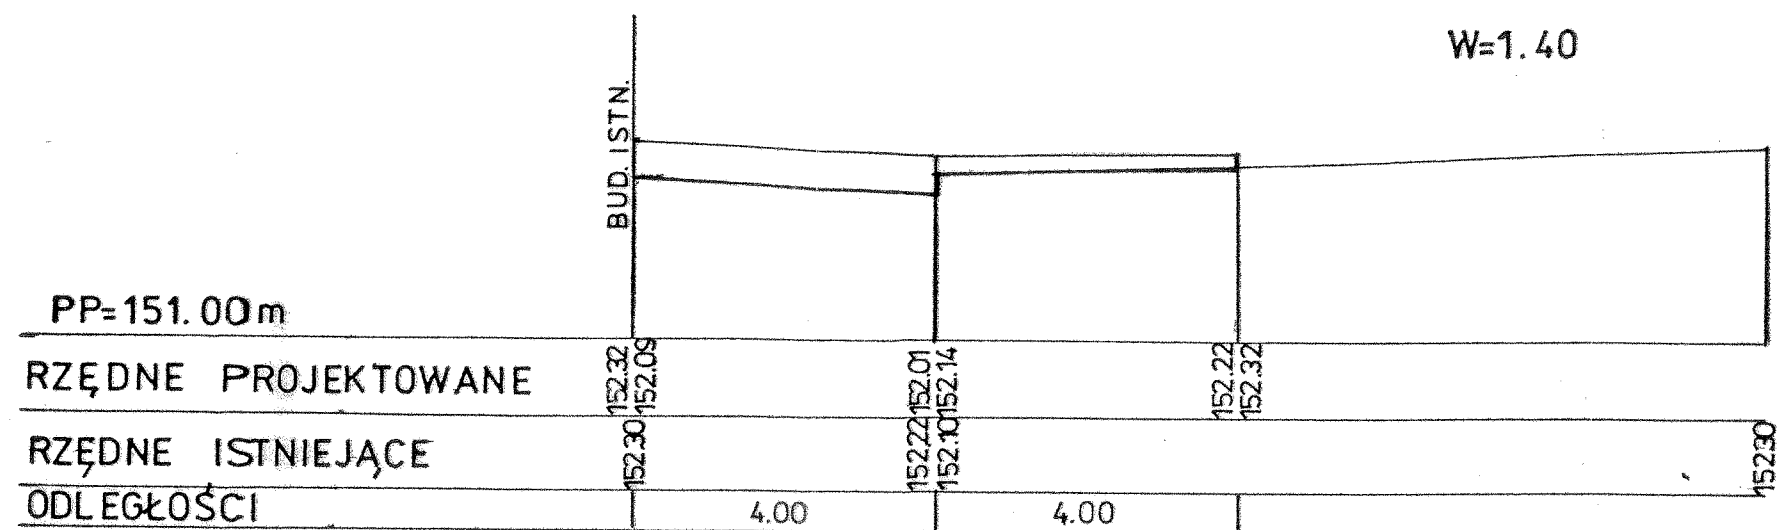


24

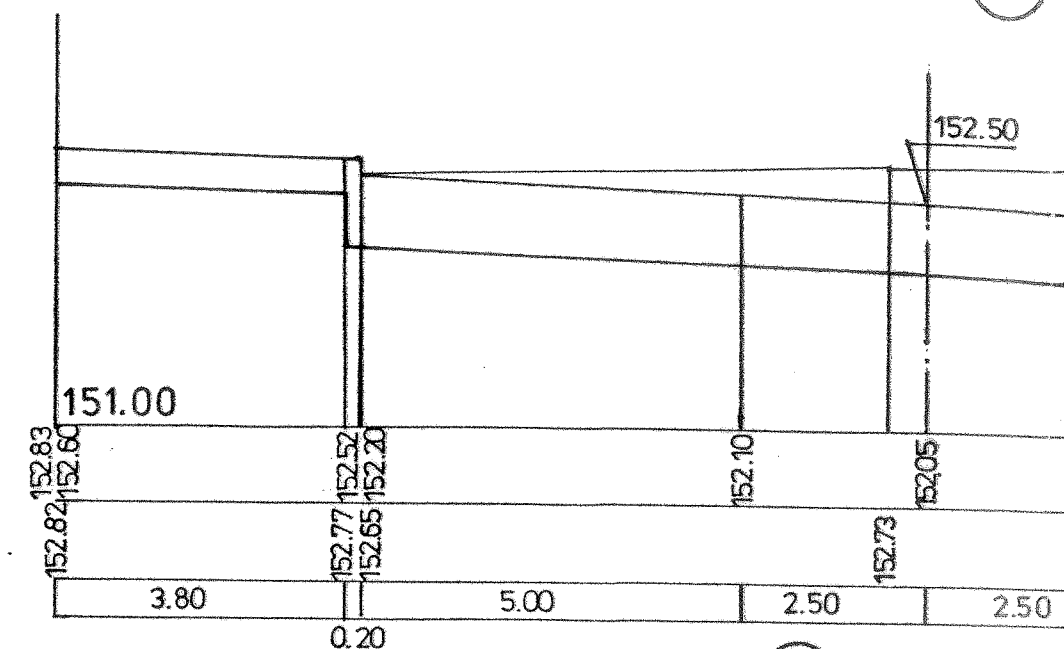


22

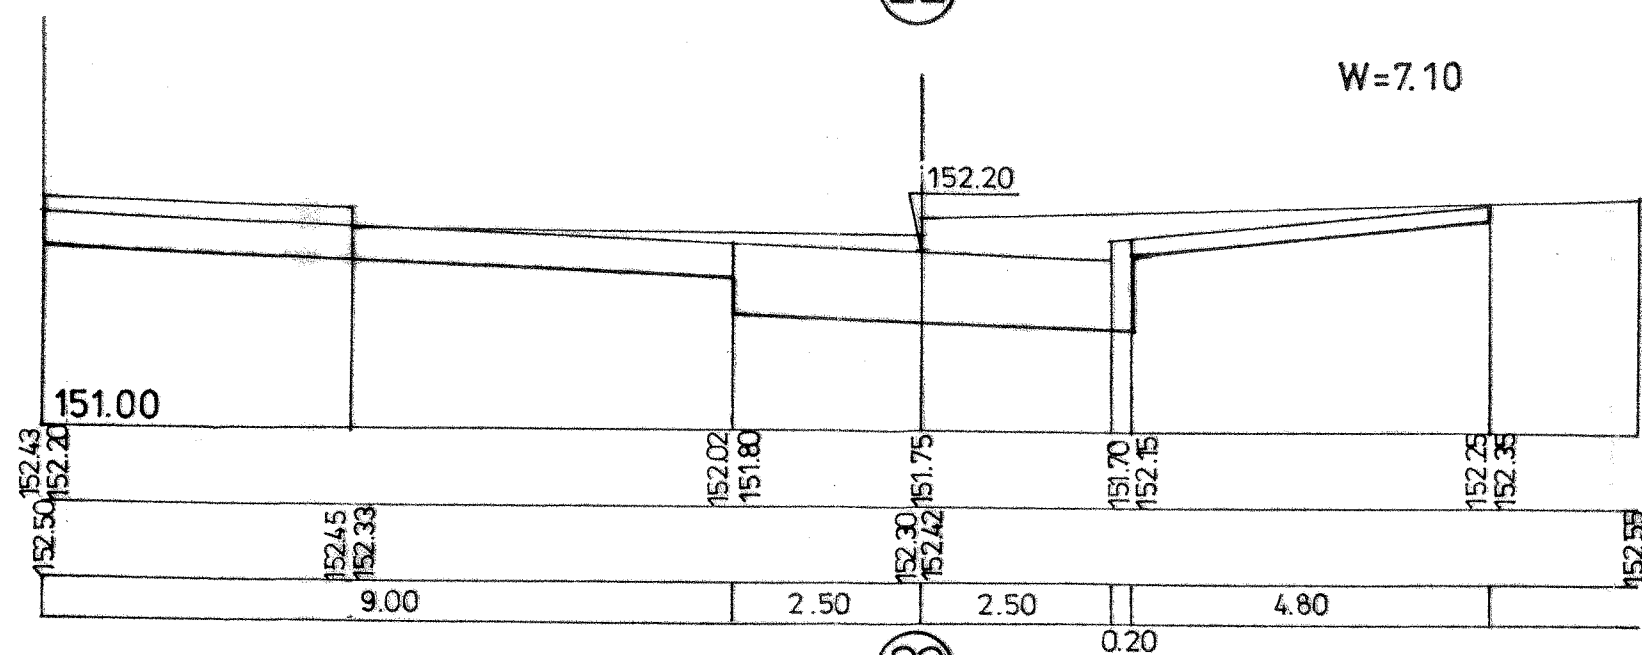

25

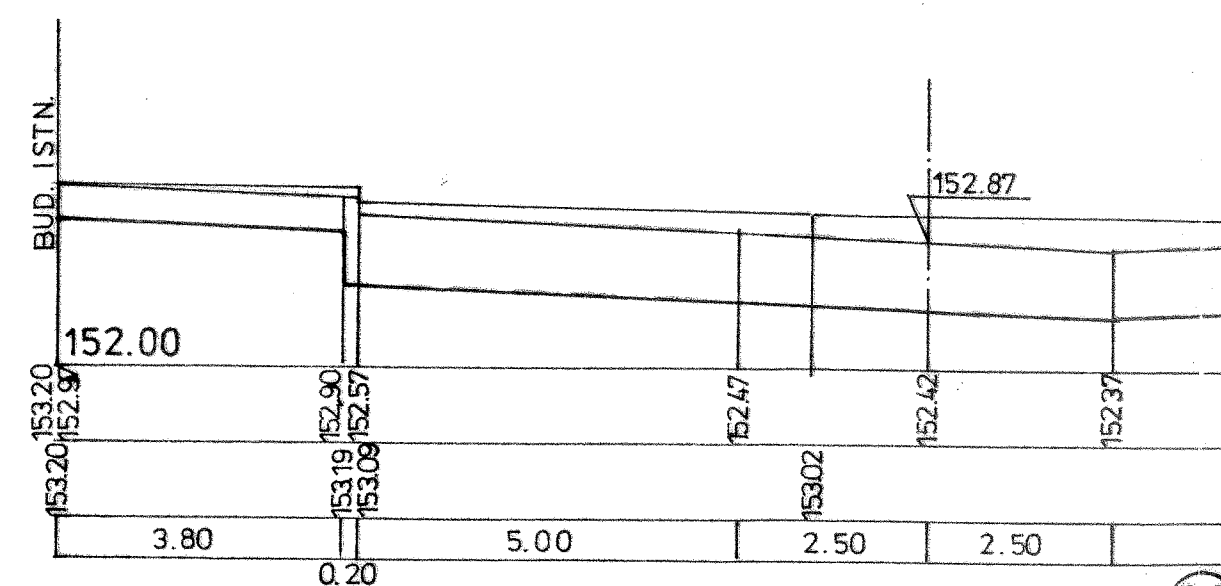

23

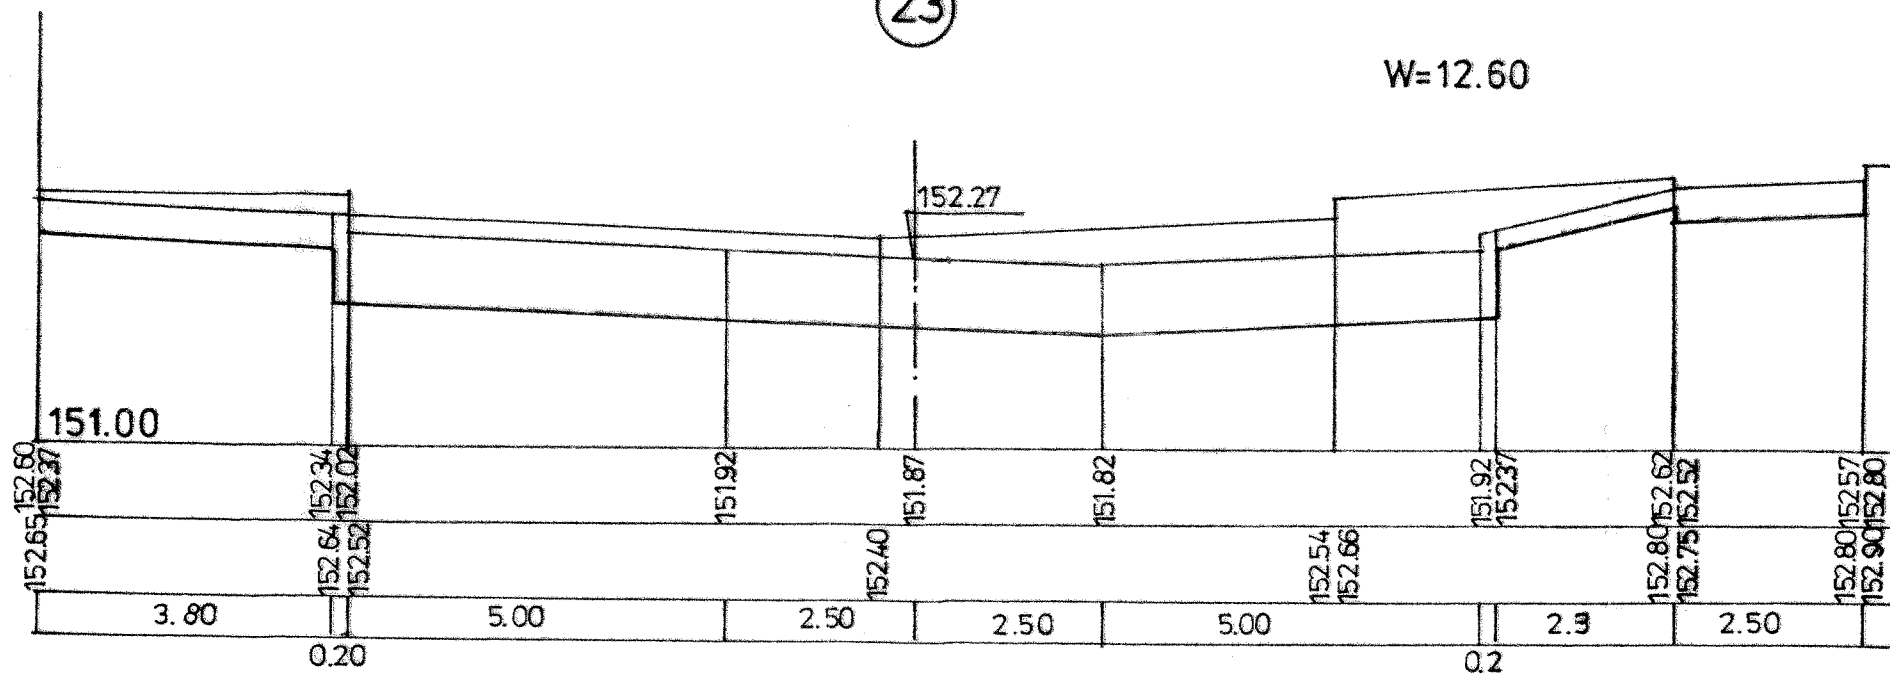

26

