


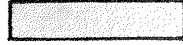




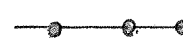
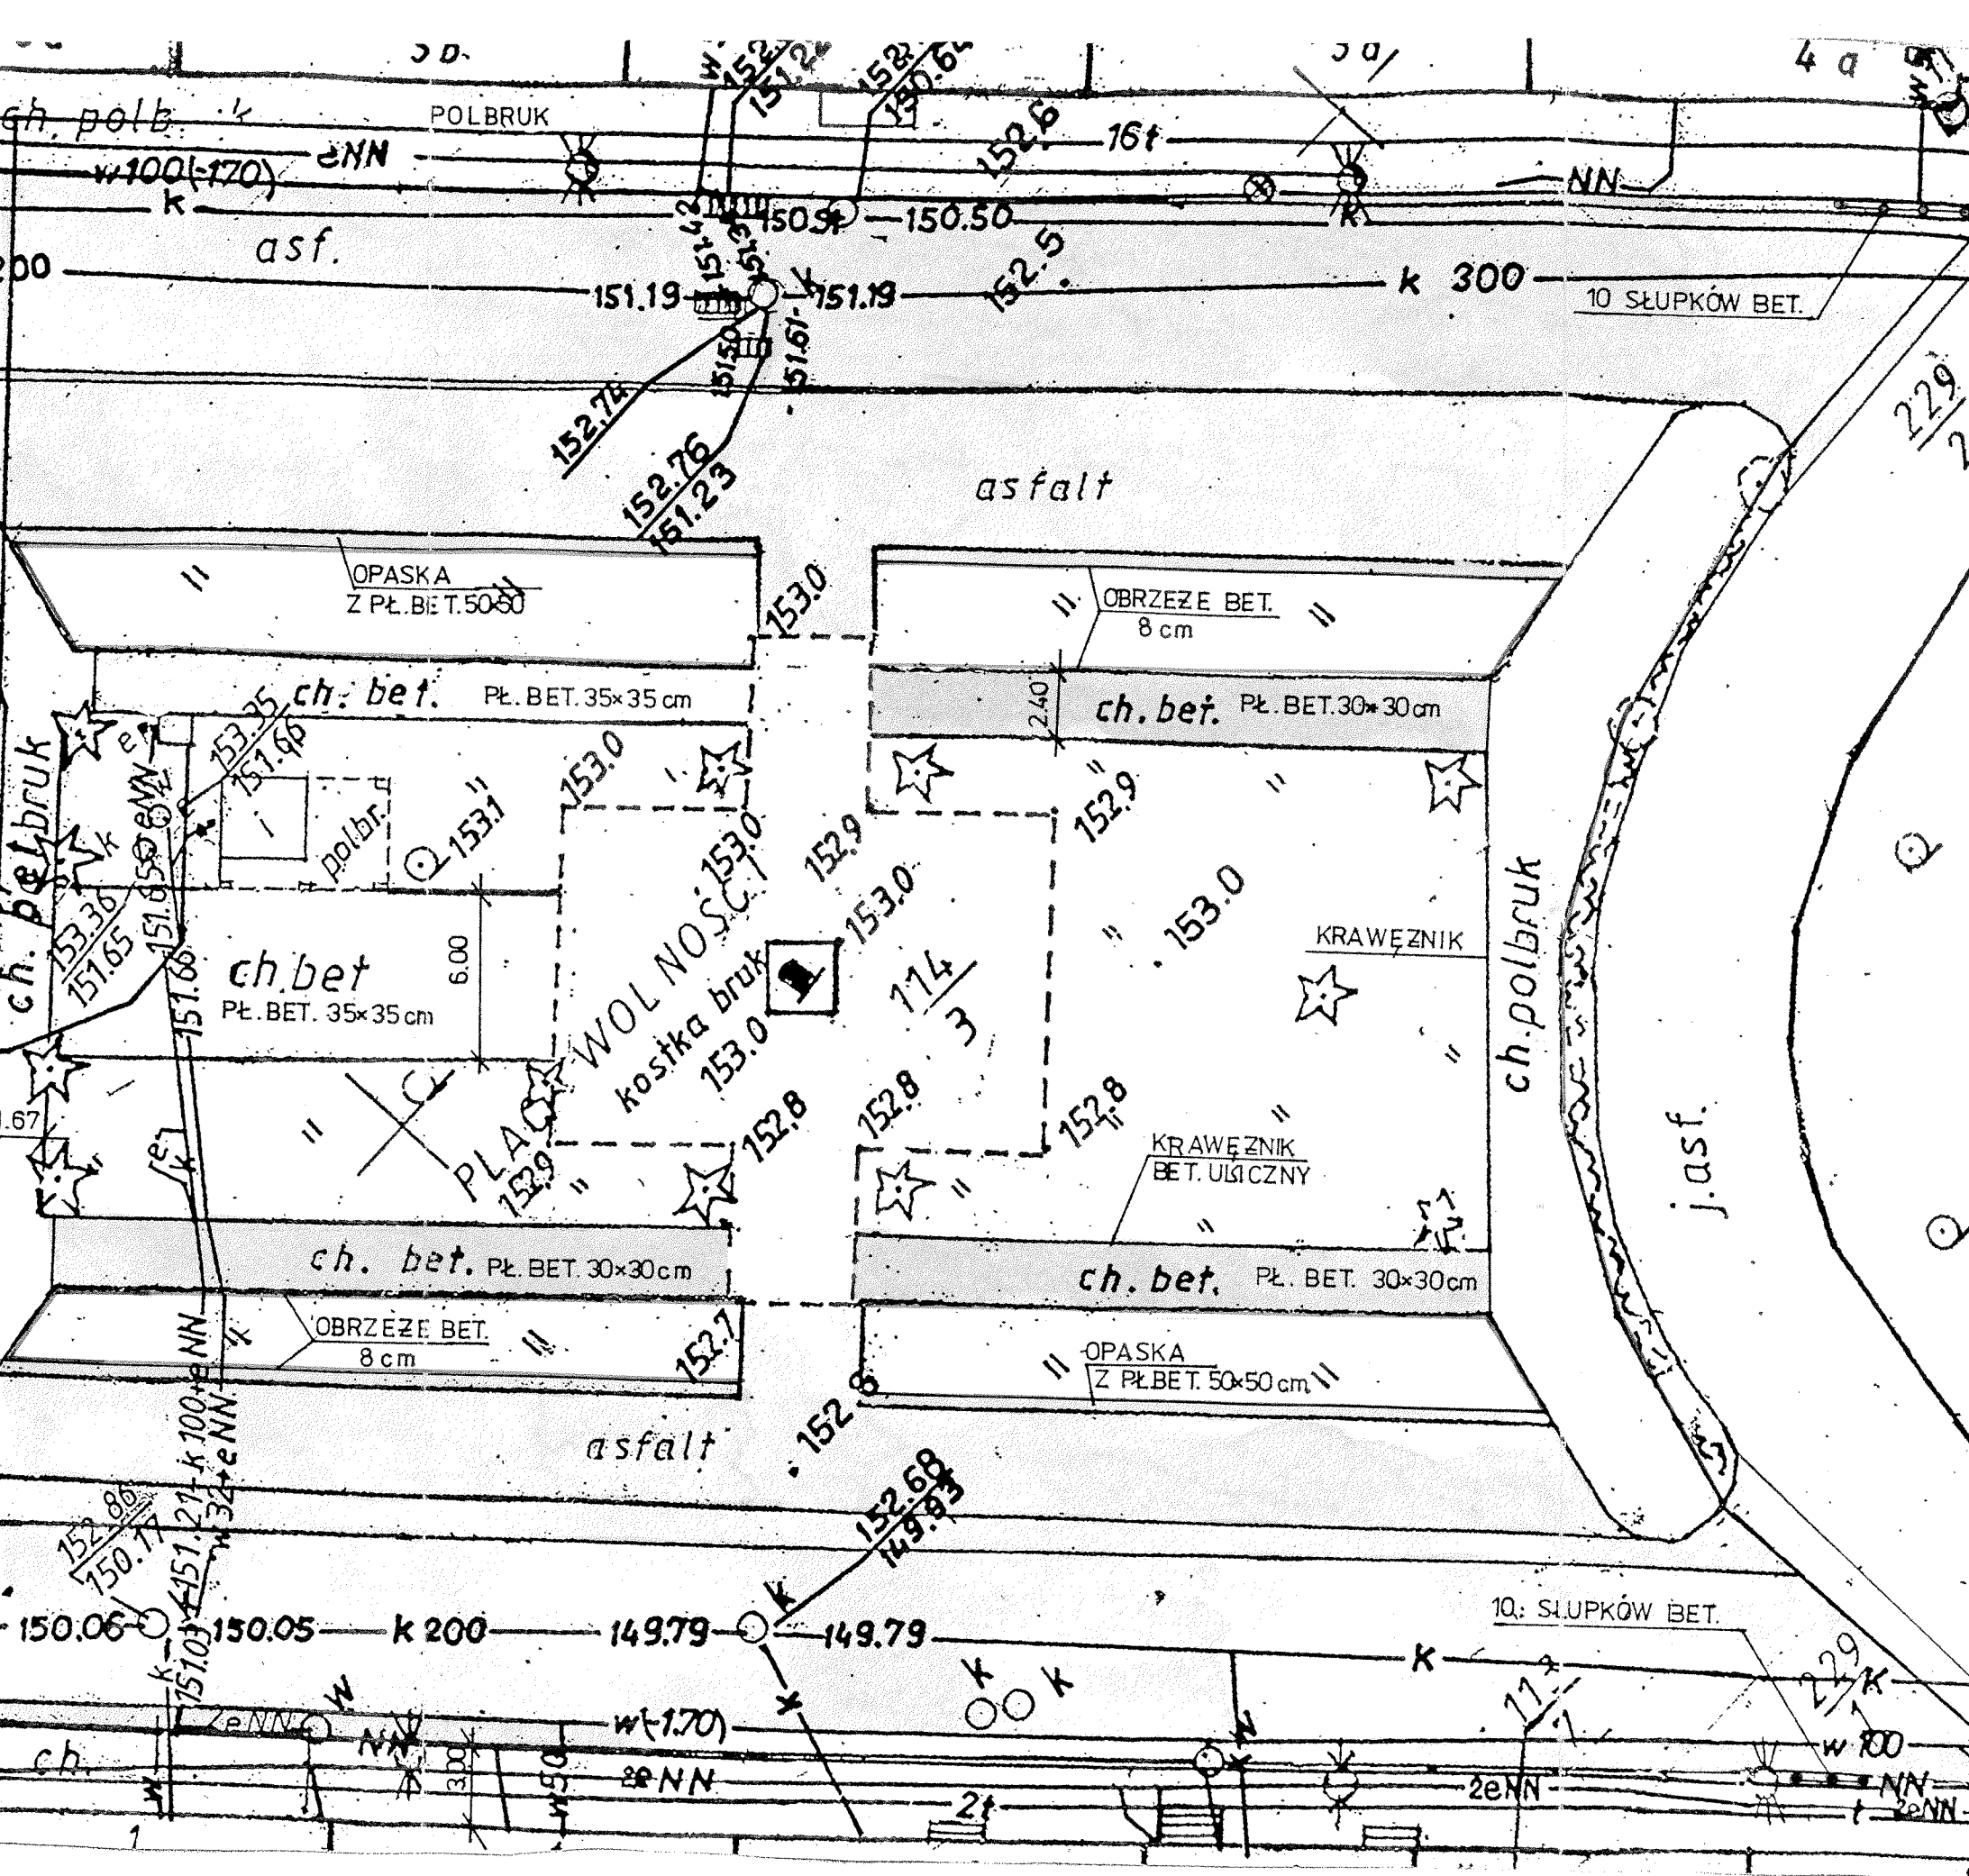


OZNACZENIA

-  NAWIERZCHNIA ASFALTOWA
-  CHODNIK Z PŁYTEK 50 x 50 cm
-  CHODNIK Z PŁYTEK 35 x 35 cm
-  CHODNIK Z PŁYTEK 30 x 30cm
-  CHODNIK Z POLBRUKU
-  KRAWĘZNIK BETONOWY ULICZNY
-  OBRZEŻE BETONOWE
-  NAWIERZCHNIA Z KOSTKI KAMIENNE.
-  SŁUPKI BETONOWE Z ŁAŃCUCHAMI



WENTARYZACJA NAWIERZCHNI ISTNIEJĄCYCH

FIRMA USŁUGOWO - HANDLOWA			
Olsztyn ul. Herdera 18 / 14			
Temat : Inwentaryzacja istniej. nawierzchni			
Obiekt : Plac Wolności			
Adres: Biskupiec Plac Wolności			
Faza: PB	Skala : 1:250	Data: 08.08	Nr rys. 1
Projektant mgr inż. Henryk Bubicz	Opracował Helena Molewska	Sprawdzający	

