

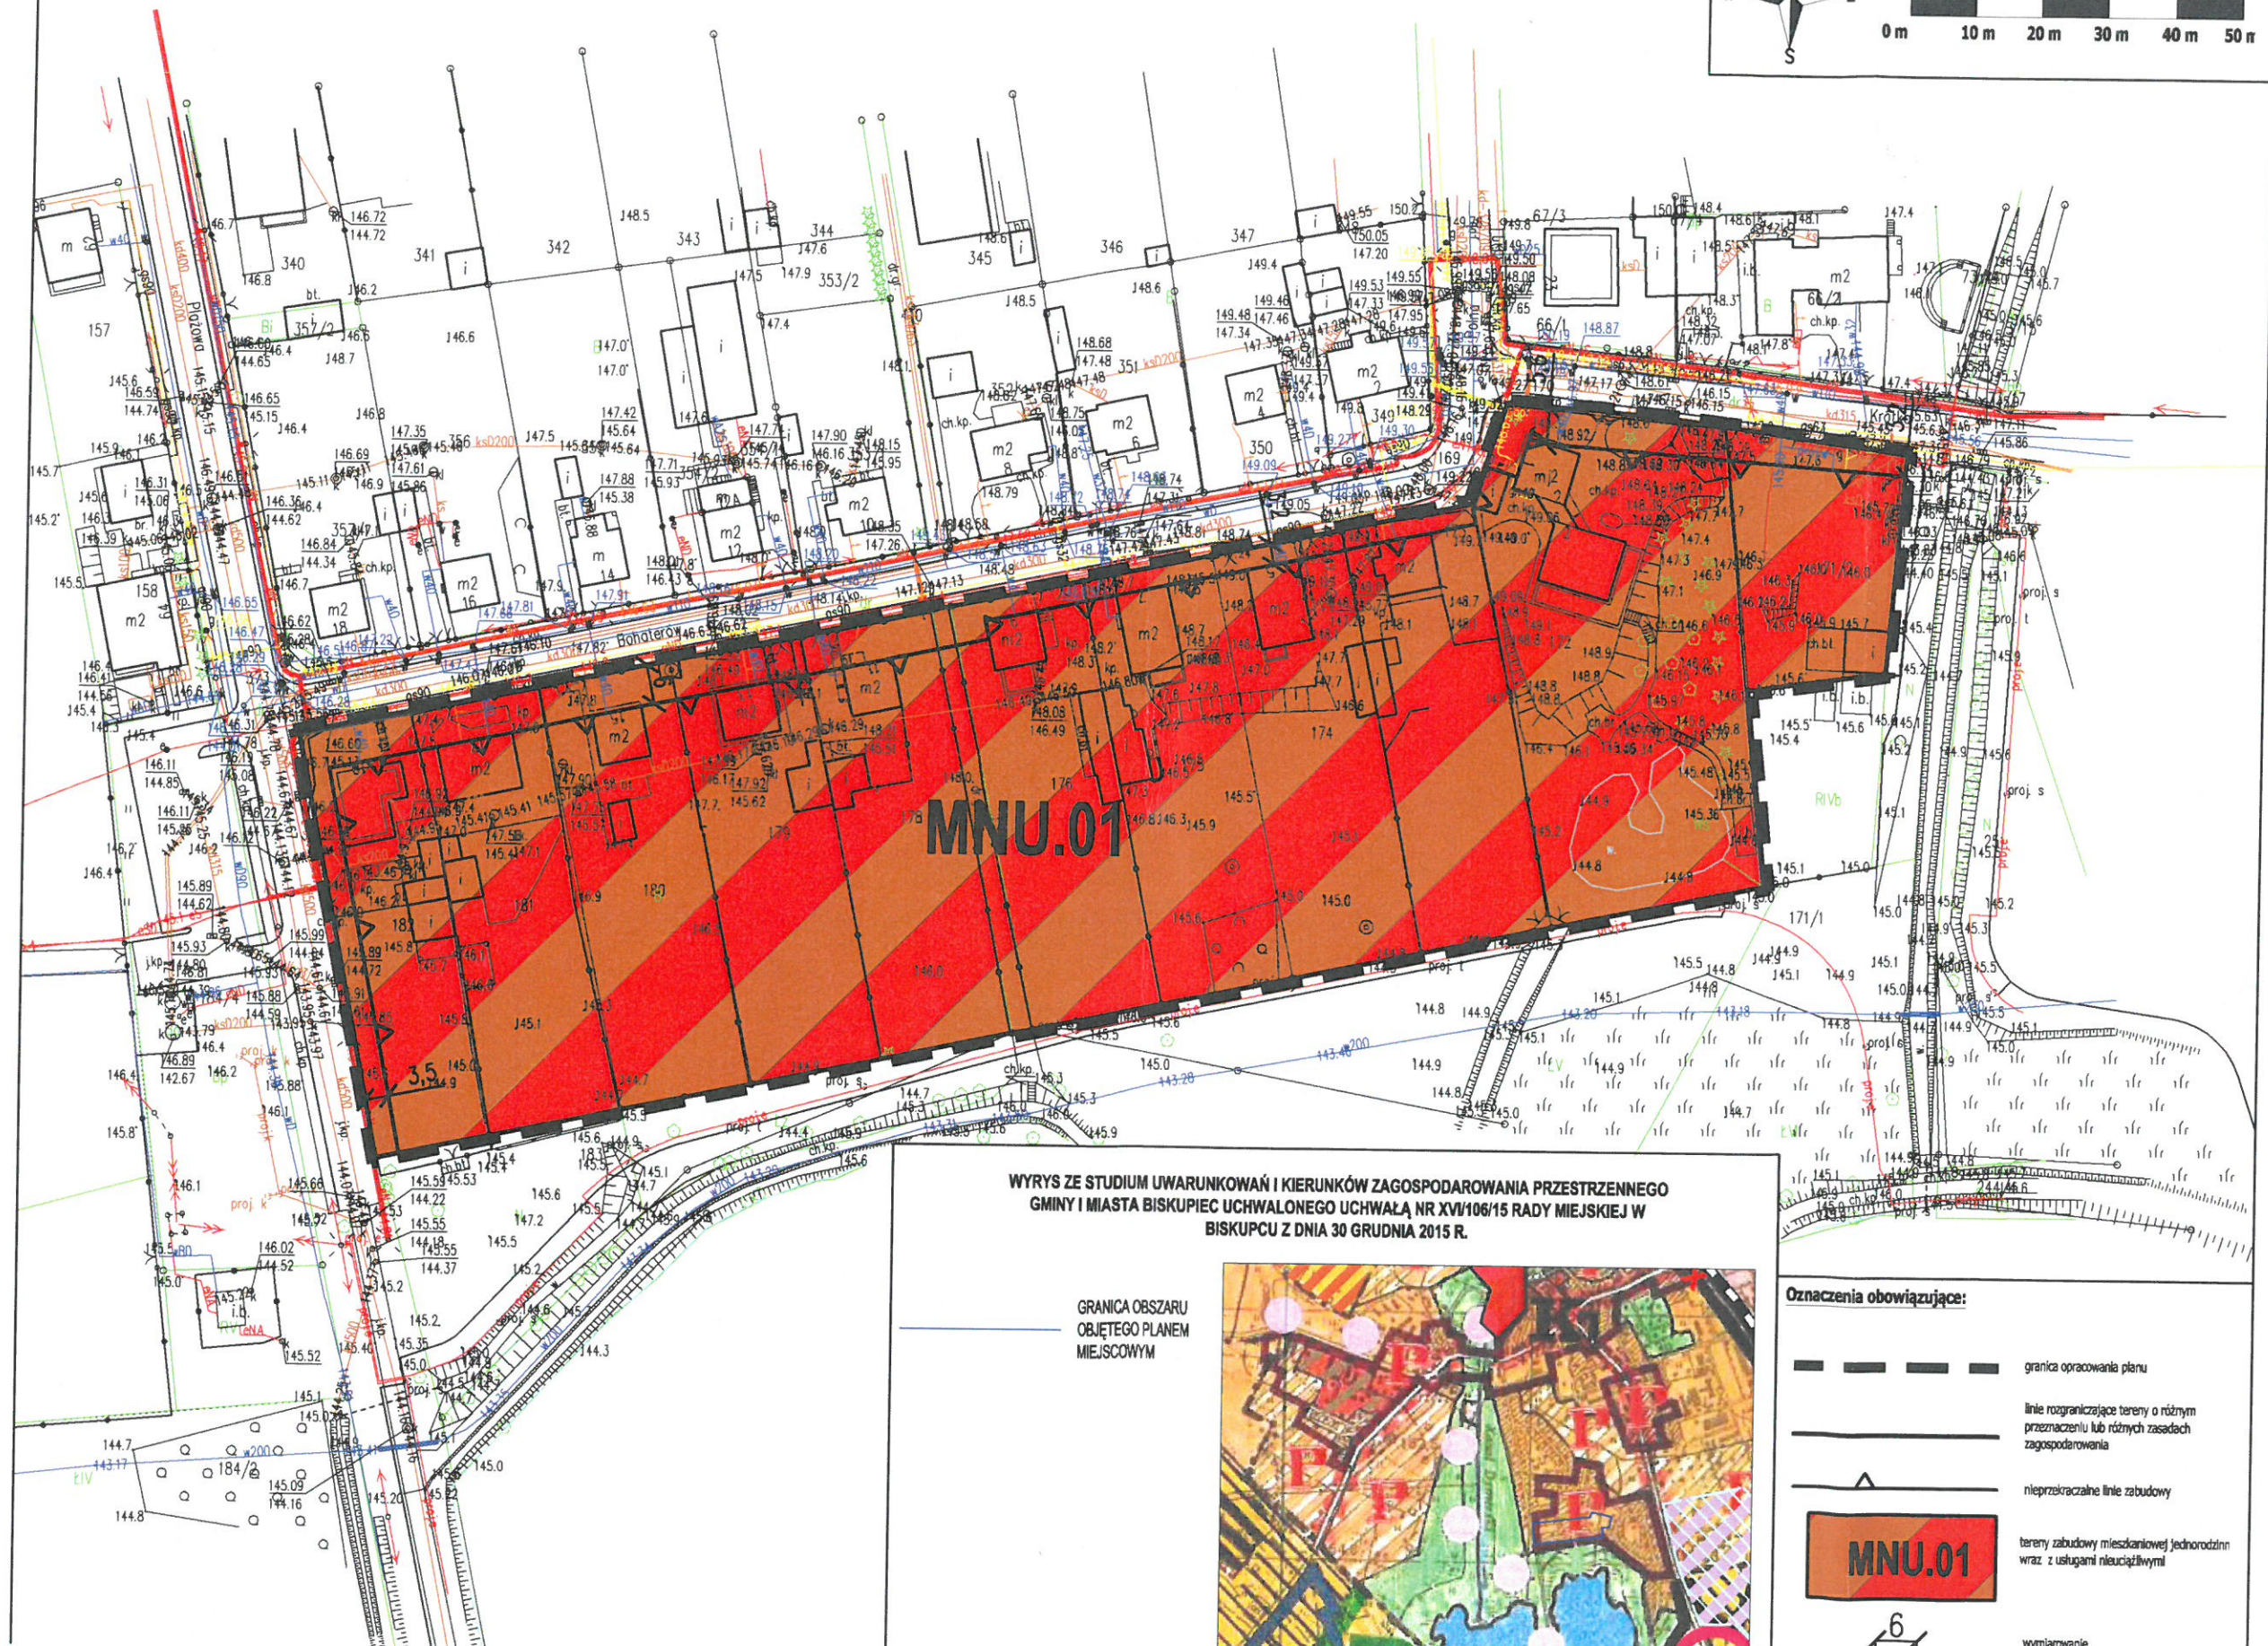
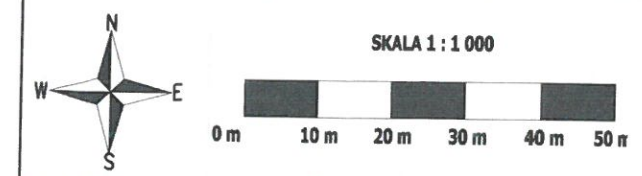


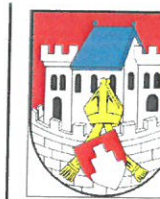

WYRYS ZE STUDIUM UWARUNKOWAŃ I KIERUNKÓW ZAGOSPODAROWANIA PRZESTRZENNEGO
GMINY I MIASTA BISKUPIEC UCHWAŁONEGO UCHWAŁĄ NR XXV/106/15 RADY MIEJSKIEJ W
BISKUPCU Z DNIA 30 GRUDNIA 2015 R.

GRANICA OBSZARU
OBJĘTEGO PLANEM
MIEJSKOWYM

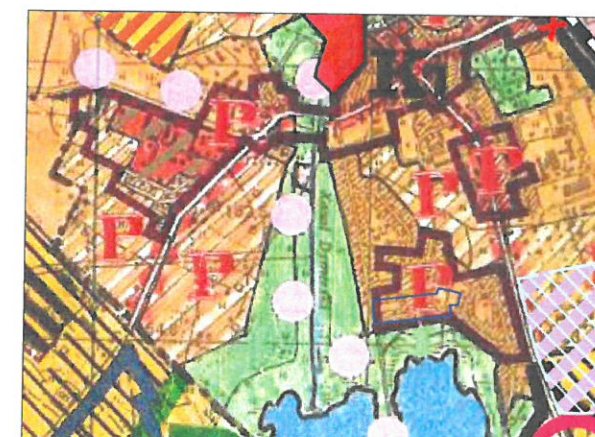

Oznaczenia obowiązujące:

- granica opracowania planu
- linie rozgraniczające tereny o różnym przeznaczeniu lub różnych zasadach zagospodarowania
- nieprzekraczalne linie zabudowy
- tereny zabudowy mieszkaniowej jednorodzinnej wraz z usługami nieuciążliwym
- wymiarowanie

MNU.01

6