

UCHWAŁA Nr XLVII/304/2018
Rady Miejskiej w Biskupcu
z dnia 14 września 2018 r.

**w sprawie przystąpienia do sporządzenia miejscowego planu zagospodarowania przestrzennego
w obrębie Nowe Marcinkowo, w sąsiedztwie wsi Nasy, gmina Biskupiec**

Na podstawie art. 14 ust. 1, Ustawy z dnia 27 marca 2003 roku o planowaniu i zagospodarowaniu przestrzennym (Dz. U. z 2017 r. poz. 1073 ze zm.) Rada Miejska w Biskupcu uchwala co następuje:

§ 1. Przystępuje się do opracowania miejscowego planu zagospodarowania przestrzennego w obrębie Nowe Marcinkowo, w sąsiedztwie wsi Nasy, gmina Biskupiec.

§ 2. 1. Przedmiotem opracowania jest ustalenie zasad zagospodarowania i zabudowy terenu zgodnie z art. 15 Ustawy z dnia 27 marca 2003 roku o planowaniu i zagospodarowaniu przestrzennym (Dz. U. z 2017 r. poz. 1073 ze zm.).

2. Teren wyznaczony do objęcia miejscowym planu zagospodarowania przestrzennego przedstawiony jest na załączniku nr 1 do niniejszej uchwały.


§ 3. Wykonanie uchwały powierza się Burmistrzowi Biskupca

§ 4. Uchwała wchodzi w życie z dniem podjęcia.



PRZEWODNICZĄCY
RADY MIEJSKIEJ
Tadeusz Szczerb

Załącznik nr 1
do Uchwały Nr XLVII/304/2018
Rady Miejskiej w Biskupcu
z dnia 14 września 2018 r.

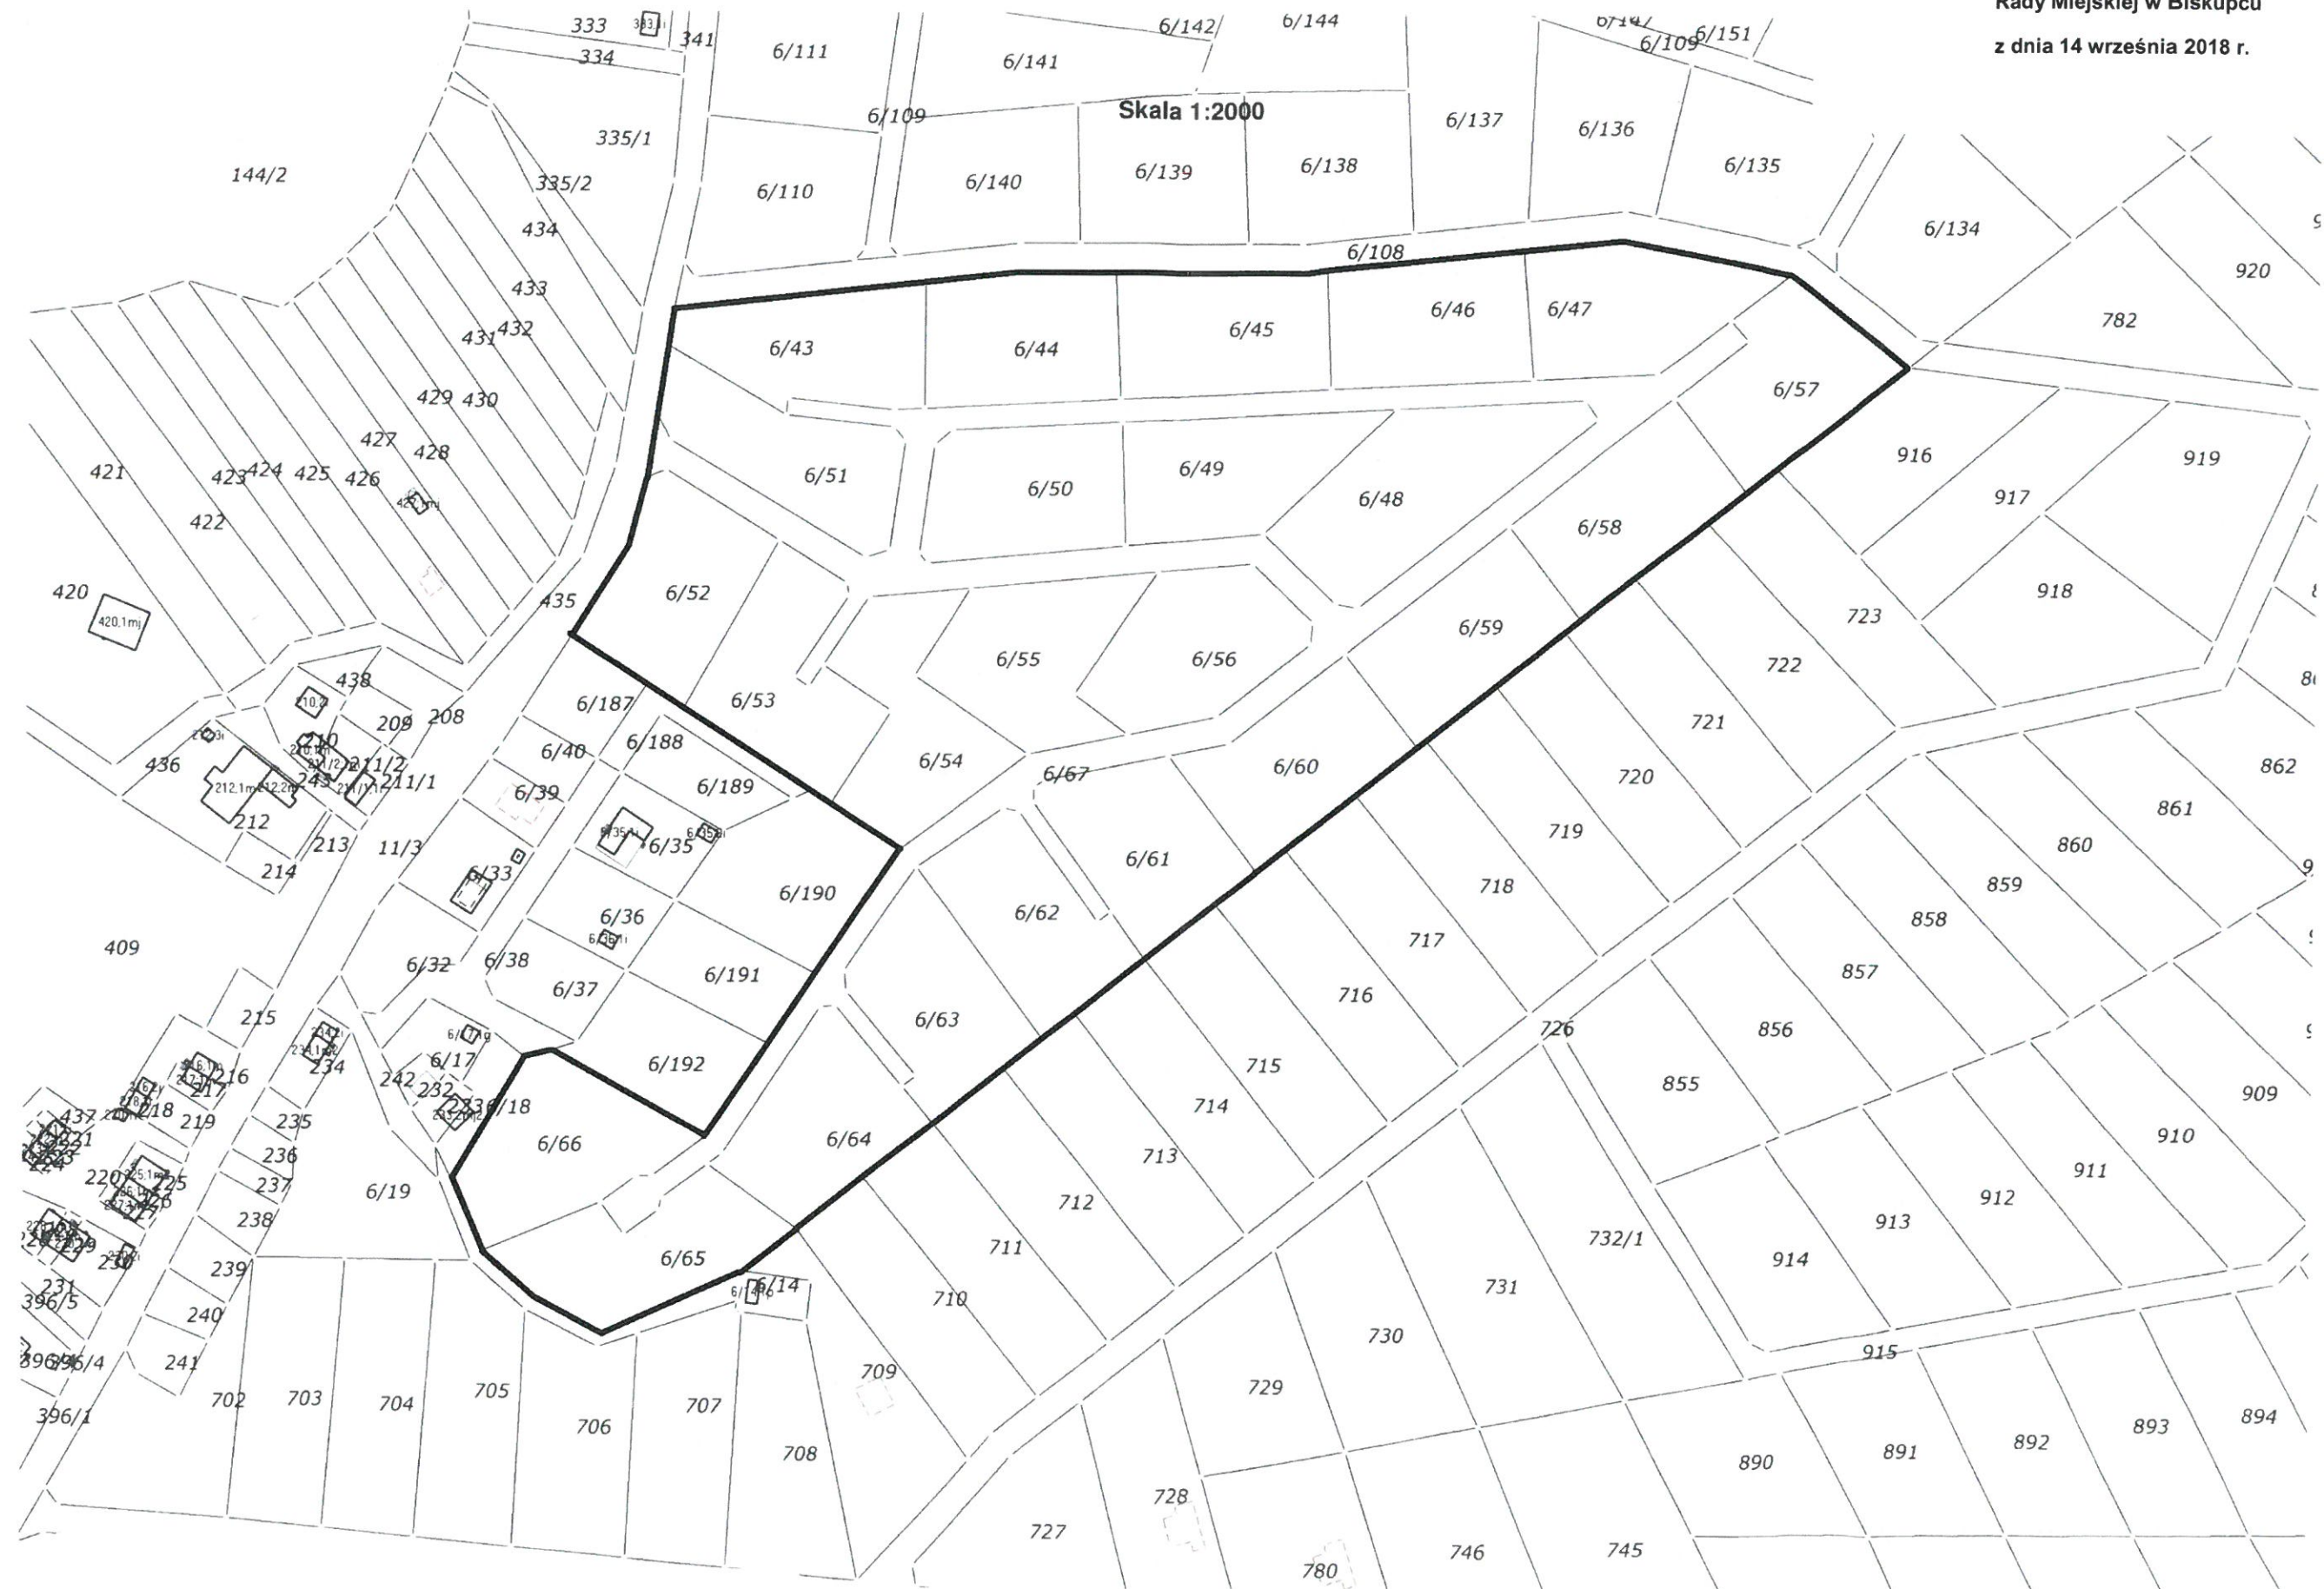

Scanned with CamScanner