ZAŁĄCZNIK NR 1
PROJEKT ZAGOSPODAROWANIA TERENU

MAPA DO CELÓW PROJEKTOWYCH

~~SKALA 1:500~~ *PRZESKALOWANO DO SKALI 1:1000*

elementy projektowane
zasięg opracowania
kontury z mapy ewidencyjnej

OZN. KANC.: GD-PODGIK.6642.1.4.793.2017
Woj.: warmińsko-mazurskie
Jedn. ewid.: Miasto Biskupiec 281402_4
Obręb: m. Biskupiec 0003
dz. nr: 604,605,606
ark.:7.2.10.20.23.4.3

UWAGA!
⊙–punkt prawnie chroniony na podstawie art. 15 ust. 3 ustawy z dnia 17 maja 1989r –Prawo geodezyjne i kartograficzne

Granice działek przyjęto z danych otrzymanych z PODGIK w Olsztynie

wykonał:
Geodeta Uprawniony
mgr inż. Mirosław Włoch

Nie wyklucza się istnienia w terenie innych nie wykazanych na niniejszej mapie urządzeń podziemnych, które nie były zgłoszone do inwentaryzacji lub o których brak jest informacji w instytucjach branżowych

UKŁAD WSPÓŁRZĘDNYCH: 2000
WYSOKOŚCIOWY: KRONSZTAD 86

W zasięgu opracowania mapy nie badano służebności gruntowych

Mapa aktualna na dzień 17.01.2018

GEODETA UPRAWNIONY
mgr inż. Mirosław Włoch
Lidzy 42A
tel. 501545 0697 182125
NIP 742-20-05-77 REG 5 020251

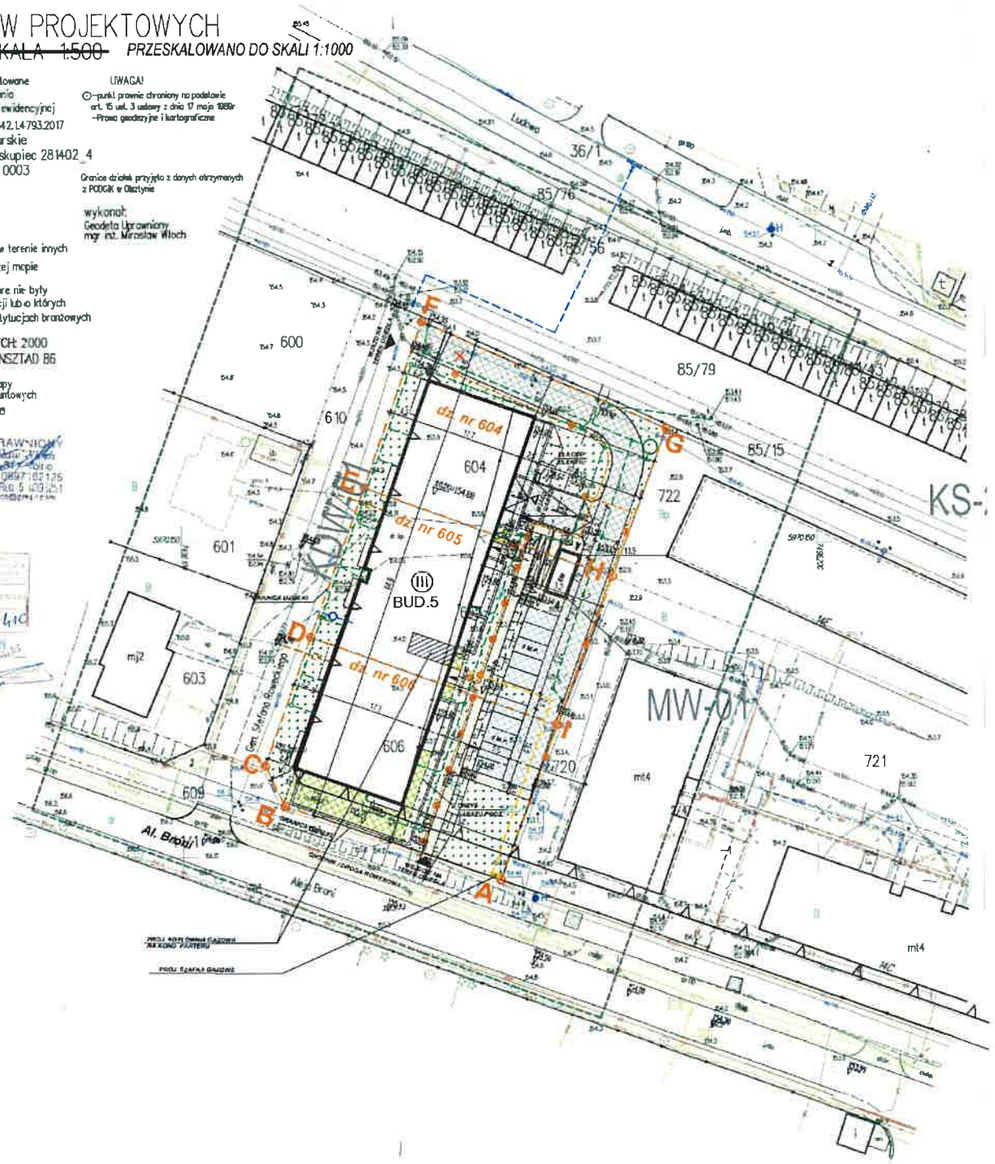

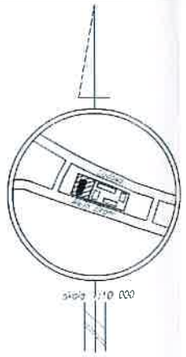

LEGENDA:

- ABCDEFGHIJA ABCDEFGHIJA GRANICA TERENU INWESTYCJI
- OBRYS GARAŻU PODZIEMNEGO
- NIEPRZEKRACZALNA LINIA ZABUDOWY
- BUDYNKI
- (N) ILOŚĆ KONDYGNACJI
- MIEJSCA POSTOJOWE DLA SAMOCHODÓW
- JEZDNIE
- CHODNIKI
- ZIELEŃCE NA PŁYCIE GARAŻU
- ZIELEŃCE NA GRUNCIE RODZIMYM
- ŚMIETNIK
- SKARPA
- POCHYLNIA DLA OSÓB NIEPEŁNOSPRAWNYCH
- ISTNIEJĄCE DRZEWA DO WYCIĘCIA
- ZJAZDY DO GARAŻU
- WJAZD NA TEREN OSIEDLA
- WEJŚCIA DO BUDYNKÓW
- WJAZD DO GARAŻU PODZIEMNEGO
- PROJ. OŚWIETLENIE ZEWNĘTRZNE
- H ISTNIEJĄCE HYDRANTY ZEWNĘTRZNE
- PROJ. PRZYŁĄCZE I DROGA ZAKRESEM OPRACOWANIA
- W PROJ. PRZYŁĄCZE WODOCIĄGOWE
- kd PROJ. PRZYŁĄCZE KANALIZACJI DESZCZOWEJ
- KS PROJ. PRZYŁĄCZE KANALIZACJI SANITARNEJ
- PROJ. INSTALACJA GAZOWA CZĘŚĆ PODZIEMNA
- PROJ. INSTALACJA ELEKTRYCZNA

INWESTYCJA:
BUDYNEK MIESZKALNY WIELORODZINNY
PRZY AL.BRONI W BISKUPCU
dz. nr ew. 604,605,606 z obrębu 3
JEDNOSTKA EW.: MIASTO BISKUPIEC 281402_4

INWESTOR:
PACHUCKI DEVELOPMENT
ul. Chrobrego 26, 11-300 Biskupiec
tel. +48 782 411 611

mgr inż. Paweł Góra
urbanista, posiadający dyplom
ukończenia studiów wyższych
w zakresie gospodarki przestrzennej

OPRACOWANIE:
GÓRA - PROJEKT
ul Lubelska 19/204 10-406 Olsztyn
telefon: +48 605 512 557
e-mail: gora.projekt@gmail.com

Sporządził:
mgr inż. Paweł Góra - urbanista, posiadający dyplom
ukończenia studiów wyższych w zakresie gospodarki przestrzennej