


ZAŁĄCZNIK NR 3B
ELEWACJA WSCHODNIA

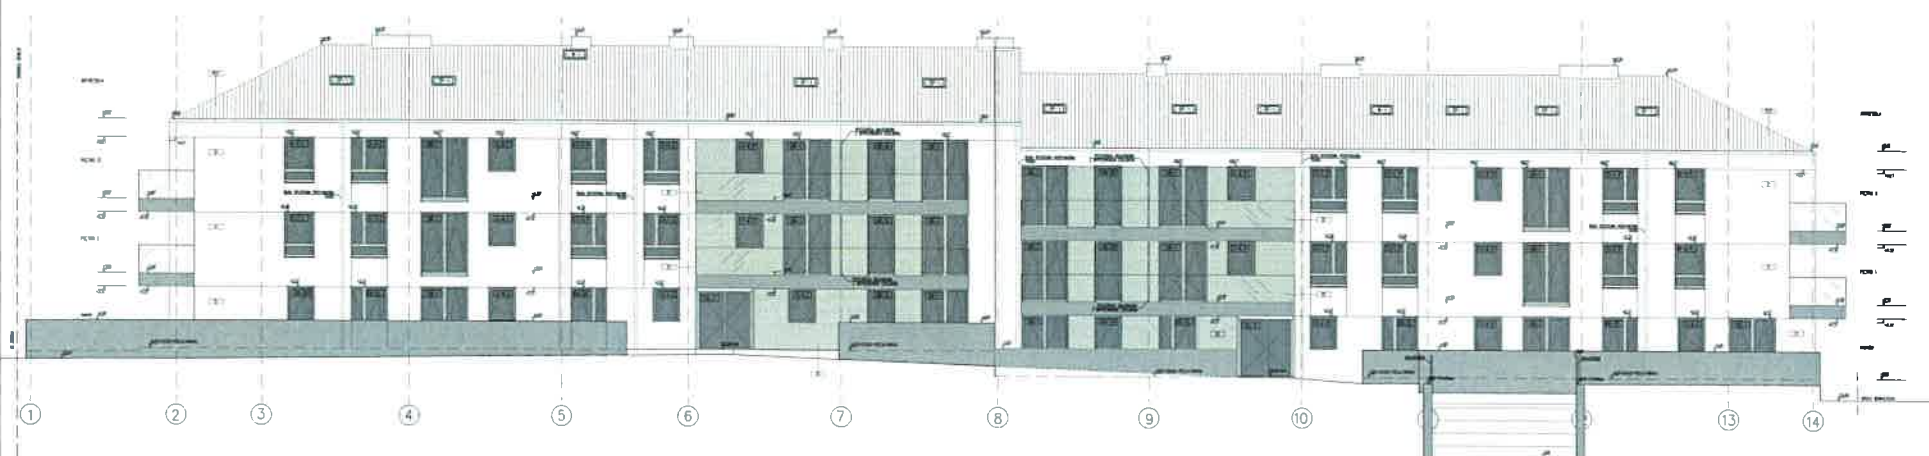

mgr inż. Paweł Góra
urbanista, posiadający dyplom
ukończenia studiów wyższych
w zakresie gospodarki przestrzennej

OPRACOWANIE:

GÓRA - PROJEKT
ul. Lubelska 19/204 10-406 Olsztyn
telefon: +48 605 512 557
e-mail: gora.projekt@gmail.com

Sporządził:
mgr inż. Paweł Góra - urbanista, posiadający dyplom
ukończenia studiów wyższych w zakresie gospodarki przestrzennej