


**ZAŁĄCZNIK NR 3C**  
**ELEWACJA PÓŁNOCNA**

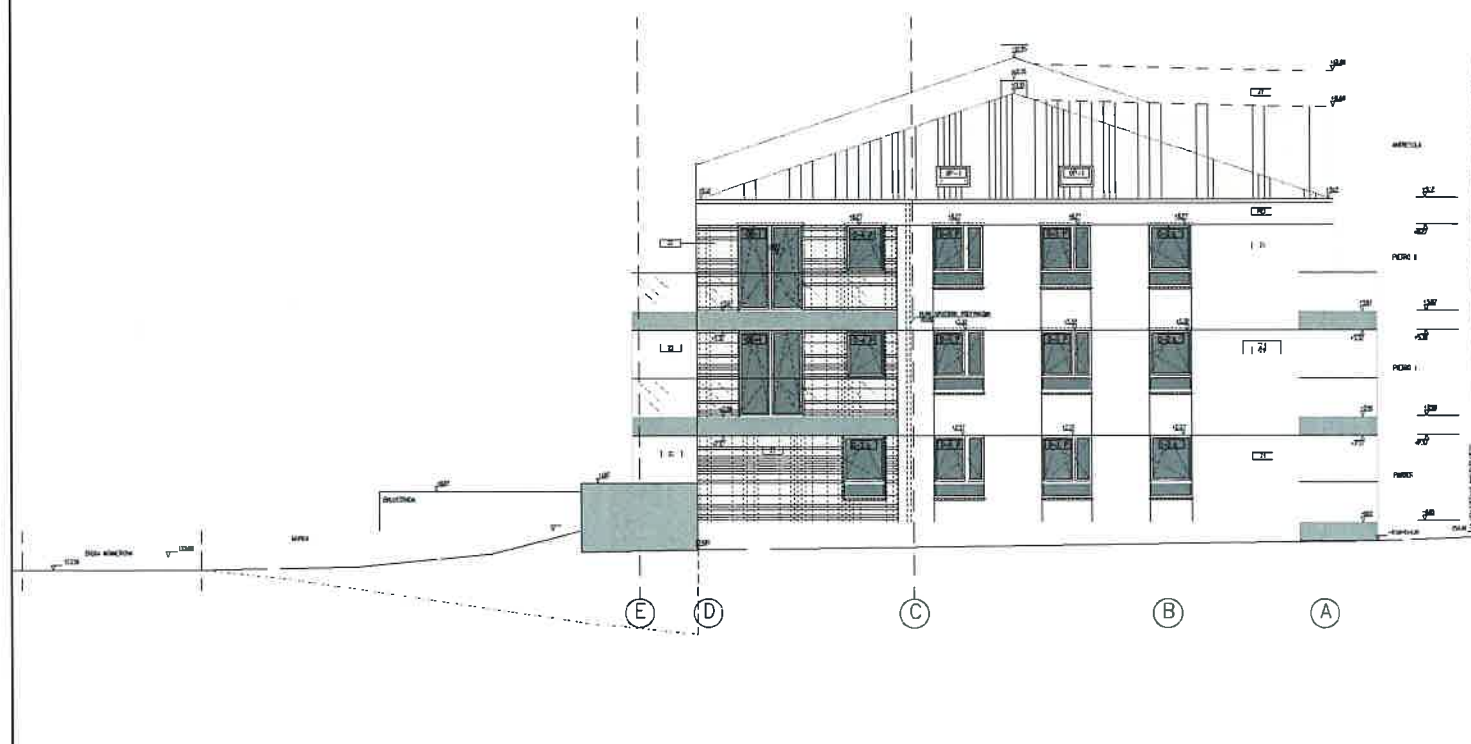

*mgr inż. Paweł Góra*  
urbanista, posiadający dyplom  
ukończenia studiów wyższych  
w zakresie gospodarki przestrzennej

**OPRACOWANIE:**

GÓRA - PROJEKT

ul. Lubelska 19/204 10-406 Olsztyn

telefon: +48 605 512 557

e-mail: gora.projekt@gmail.com

Sporządził:  
mgr inż. Paweł Góra - urbanista, posiadający dyplom  
ukończenia studiów wyższych w zakresie gospodarki przestrzennej