





ZMIANA MIEJSCOWEGO PLANU ZAGOSPODAROWANIA PRZESTRZENNEGO
MIASTA BISKUPIEC
RYSUNEK PLANU

ZAŁĄCZNIK NR 3
DO UCHWAŁY NR
RADY MIEJSKIEJ W BISKUPCU
Z DNIA

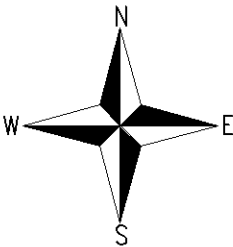

SKALA 1 : 2 000
0 m 20 m 40 m 60 m 80 m 100 m

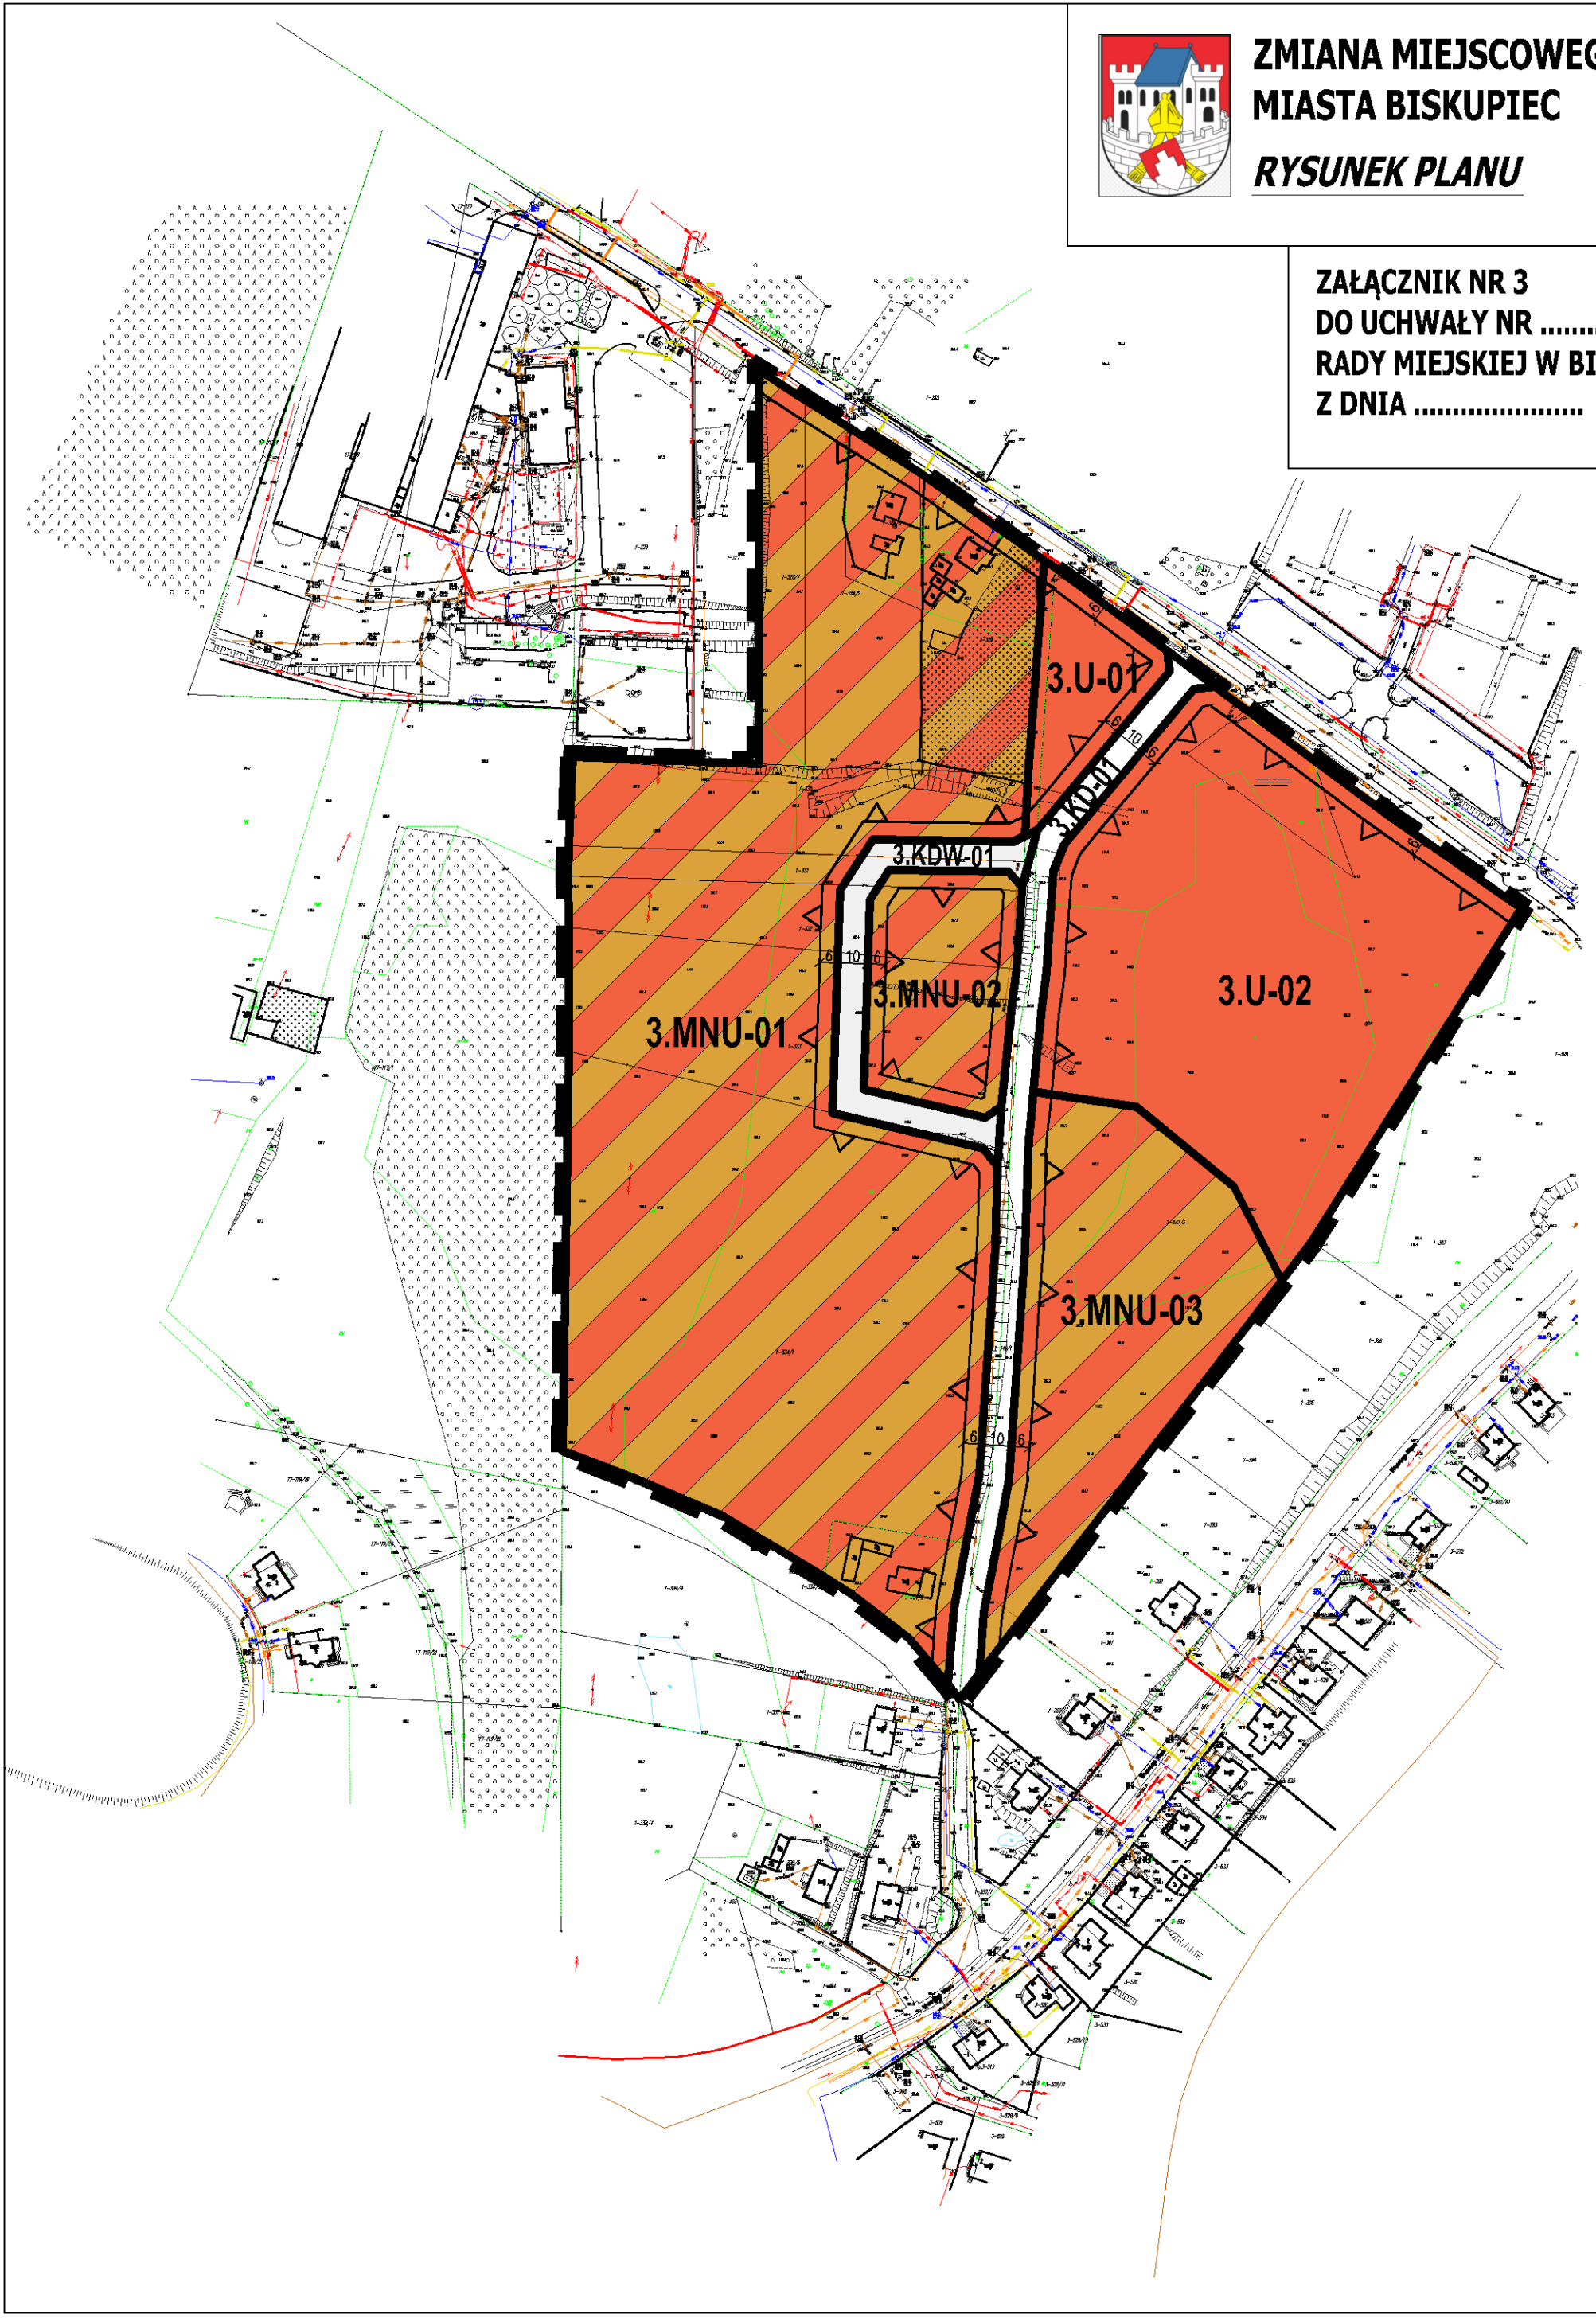

	granica opracowania planu
	linie rozgraniczające tereny o różnym przeznaczeniu lub różnych zasadach zagospodarowania
	nieprzekraczalne linie zabudowy
	tereny zabudowy mieszkaniowej jednorodzinnej wraz z usługami nieuciążliwymi
	tereny zabudowy usługowej
	tereny dróg publicznych
	tereny dróg wewnętrznych
	wymiarowanie