



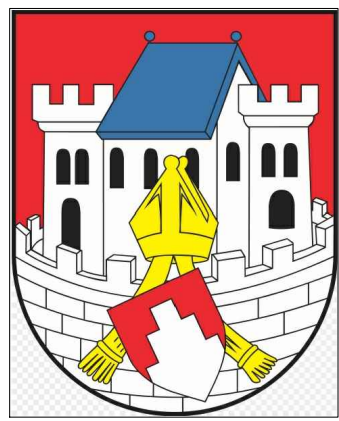

ZMIANA MIEJSCOWEGO PLANU ZAGOSPODAROWANIA PRZESTRZENNEGO  
MIASTA BISKUPIEC  
*RYSUNEK PLANU*

ZAŁĄCZNIK NR 2  
DO UCHWAŁY NR .....  
RADY MIEJSKIEJ W BISKUPCU  
Z DNIA .....

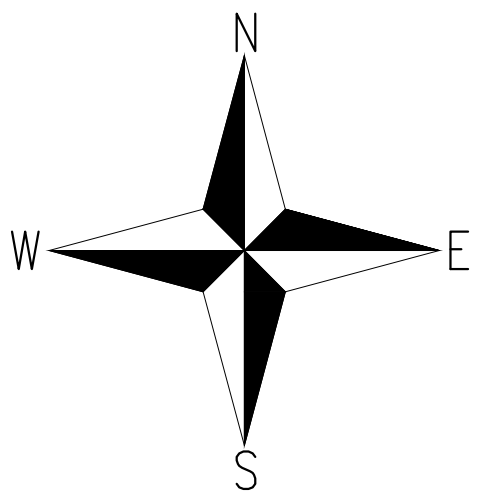


SKALA 1 : 1 000  
0 m 20 m 40 m 60 m 80 m 100 m



OZNACZENIA GRAFICZNE OBOWIĄZUJĄCE:

|  |                                                                                           |
|--|-------------------------------------------------------------------------------------------|
|  | granica opracowania planu                                                                 |
|  | linie rozgraniczające tereny o różnym przeznaczeniu lub różnych zasadach zagospodarowania |
|  | nieprzekraczalne linie zabudowy                                                           |
|  | tereny zabudowy mieszkaniowej jednorodzinnej wraz z usługami nieuciążliwymi               |
|  | teren zabudowy usług turystyki, sportu i rekreacji                                        |
|  | tereny zaplecza komunikacji samochodowej - parkingi                                       |
|  | wymiarowanie                                                                              |

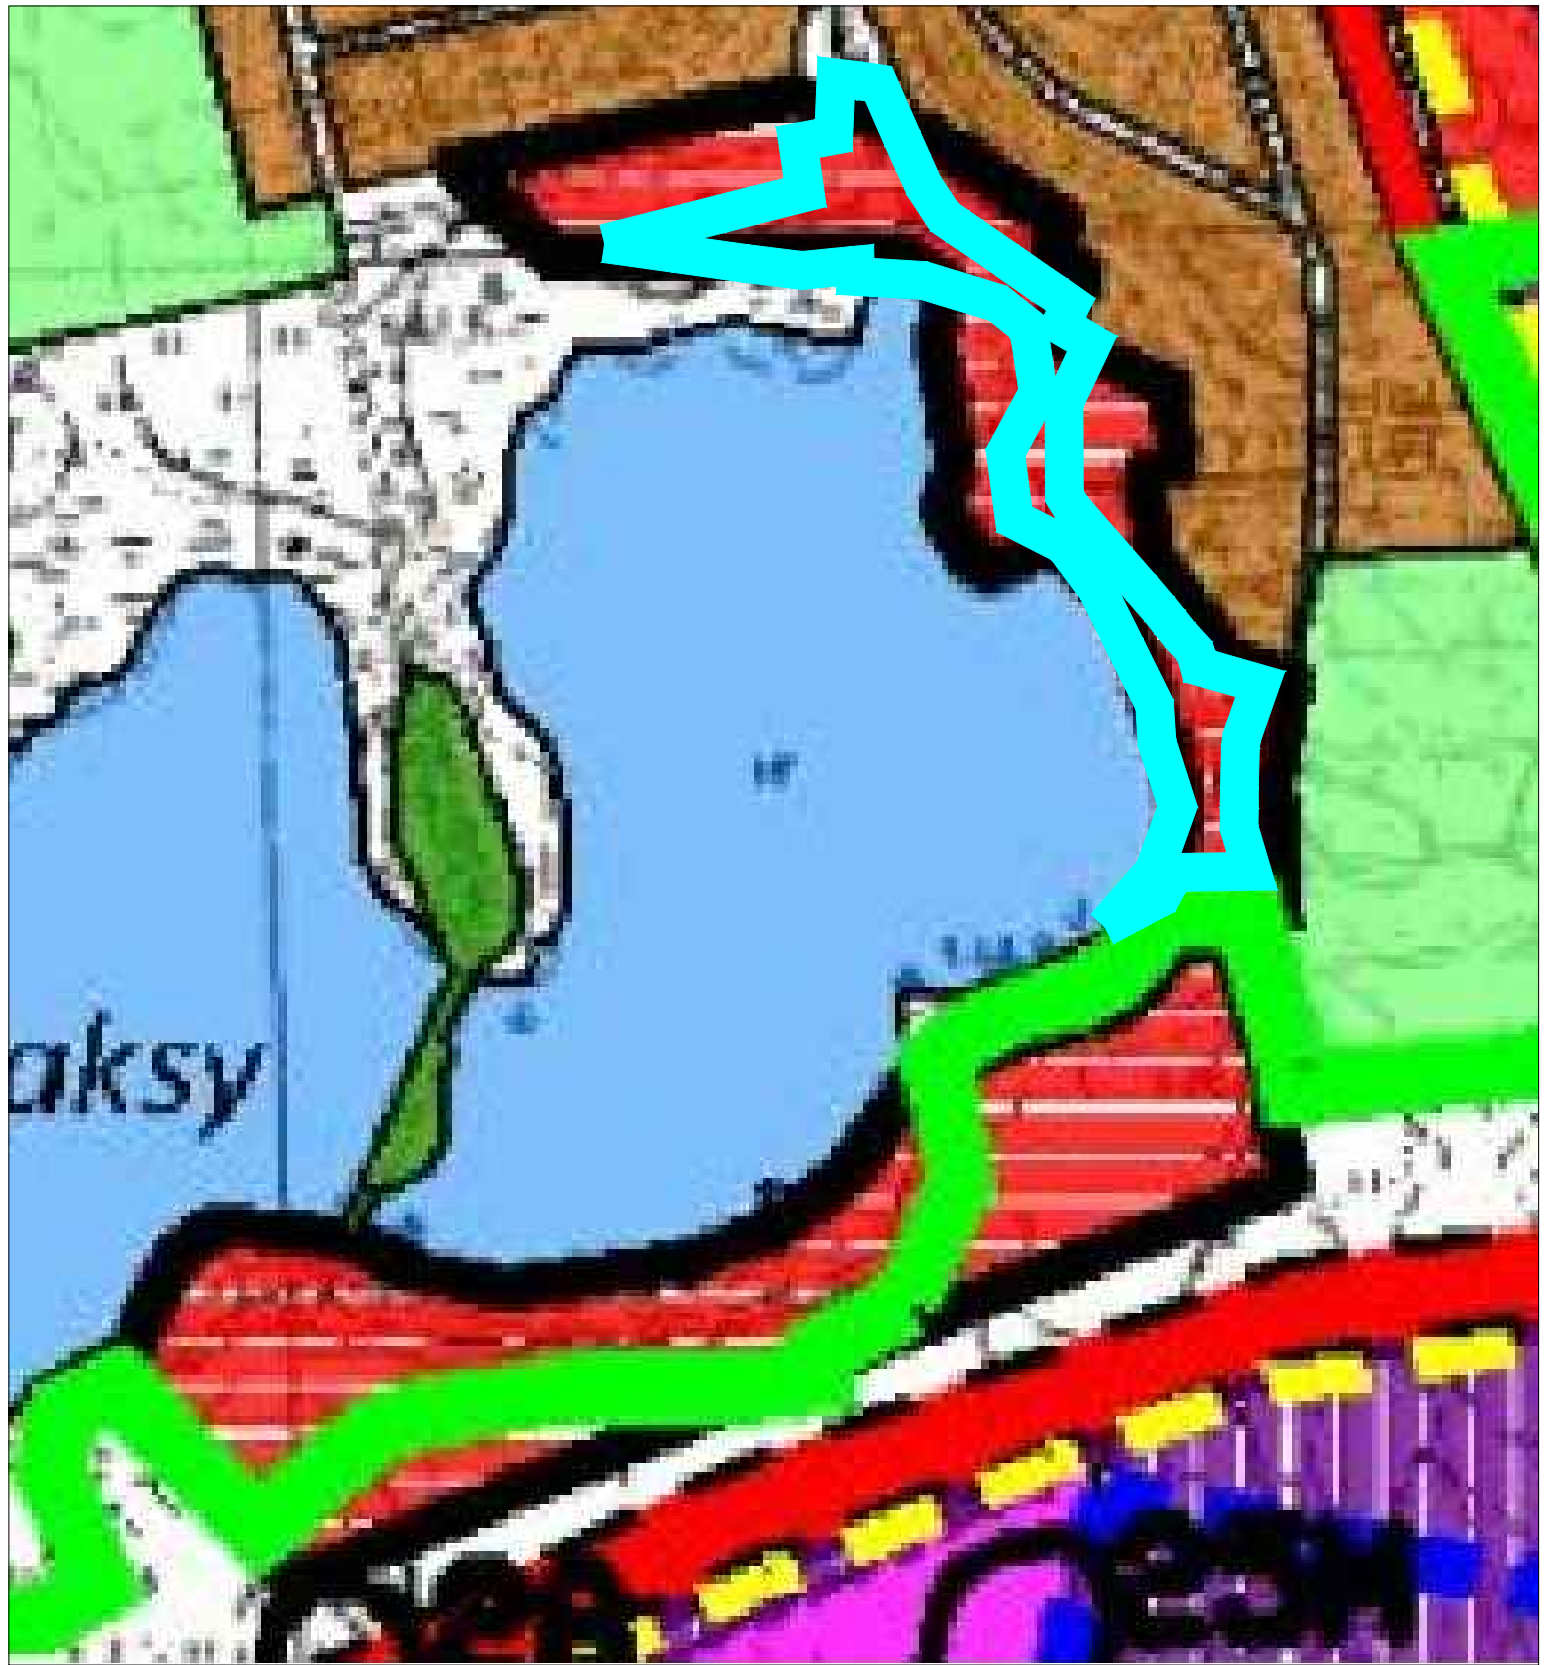

WYRYS ZE STUDIUM UWARUNKOWAŃ I KIERUNKÓW ZAGOSPODAROWANIA  
PRZESTRZENNEGO GMINY I MIASTA BISKUPIEC UCHWALONEGO  
UCHWAŁĄ NR III/13/2018 RADY MIEJSKIEJ W BISKUPCU  
Z DNIA 28 GRUDNIA 2018 ROKU

granica opracowania planu

|                   |   |
|-------------------|---|
| Stan istniejący:  |   |
|                   | Tereny zabudowy mieszkaniowej jednorodzinnej z usługami (wskazane do kontynuacji i uzupełnienia istniejącej zabudowy)                                   |
|                   | Tereny zabudowy mieszkaniowej wielorodzinnej z usługami (wskazane do kontynuacji i uzupełnienia istniejącej zabudowy)                                   |
|                   | Tereny zabudowy zagrodowej, mieszkaniowa jednorodzinnej z usługami na obszarach wiejskich (wskazane do kontynuacji i uzupełnienia istniejącej zabudowy) |
|                   | Tereny zabudowy produkcyjnej, usługowej, magazynowej i składowej (wskazane do kontynuacji i uzupełnienia istniejącej zabudowy)                          |
|                   | Tereny zabudowy turystycznej, rekreacyjnej i sportowej (wskazane do kontynuacji i uzupełnienia istniejącej zabudowy)                                    |
|                   | Tereny zabudowy letniskowej (wskazane do kontynuacji i uzupełnienia istniejącej zabudowy)                                                               |
|                   | Tereny zabudowy usługowej, w tym usług publicznych (wskazane do kontynuacji i uzupełnienia istniejącej zabudowy)                                        |
|                   | Tereny lasów i większych zadrzewień   |
|                   | Tereny ogrodów działkowych   |
|                   | Tereny cmentarzy   |
|                   | Tereny wód powierzchniowych stojących   |
|                   | Tereny wód powierzchniowych płynących   |
|                   | Tereny rolnicze, z dopuszczeniem tworzenia nowych siedlisk (zabudowy zagrodowej)                                                                        |
| Kierunki rozwoju: |   |
|                   | Tereny rozwoju zabudowy mieszkaniowej jednorodzinnej, wielorodzinnej i usługowej                                                                        |
|                   | Tereny rozwoju zabudowy letniskowej, rekreacji indywidualnej                                                                                            |
|                   | Tereny rozwoju zabudowy usług turystycznych, sportowych i rekreacji                                                                                     |
|                   | Tereny rozwoju zabudowy produkcyjnej, przemysłowej, składowej, magazynowej i usługowej                                                                  |

OPRACOWANIE:



**GÓRA - PROJEKT**  
Biuro: ul. Lubelska 19/2 10-406 Olsztyn  
Telefon: +48 605 512 557  
E-mail: gora.projekt@gmail.com

**Zespół autorski:**  
mgr inż. Paweł Góra - urbanista, posiadający dyplom ukończenia studiów wyższych w zakresie gospodarki przestrzennej  
mgr inż. Joanna Chorążewicz - urbanista, posiadający dyplom ukończenia studiów wyższych w zakresie gospodarki przestrzennej  
mgr Łukasz Kowalski - urbanista, posiadający dyplom ukończenia studiów wyższych w zakresie gospodarki przestrzennej