


KOMUNIKACJA

FIRMA USŁUGOWO - HANDLOWA	
Olsztyn ul. Herdera 18/14	
TEMAT: BUDOWA MIEJSCE POSTOJOWYCH	STADIUM: Pr.Bud.
ADRES: BISKUPIEC ul. ALEJA BRONI	SKALA: 1: 500
PROJEKTOWAŁ: mgr inż.H. BUBACZ upr. 57/84/OI	Nr. Z'lec. Nr. 1/lec.
OPRACOWAŁ: H. MOLEWSKA	DATA: VIII 2009
SPRAWDZIŁ: inż. H. SZATKOWSKI upr. 54/83/OI	Nr. Rys. D - 1

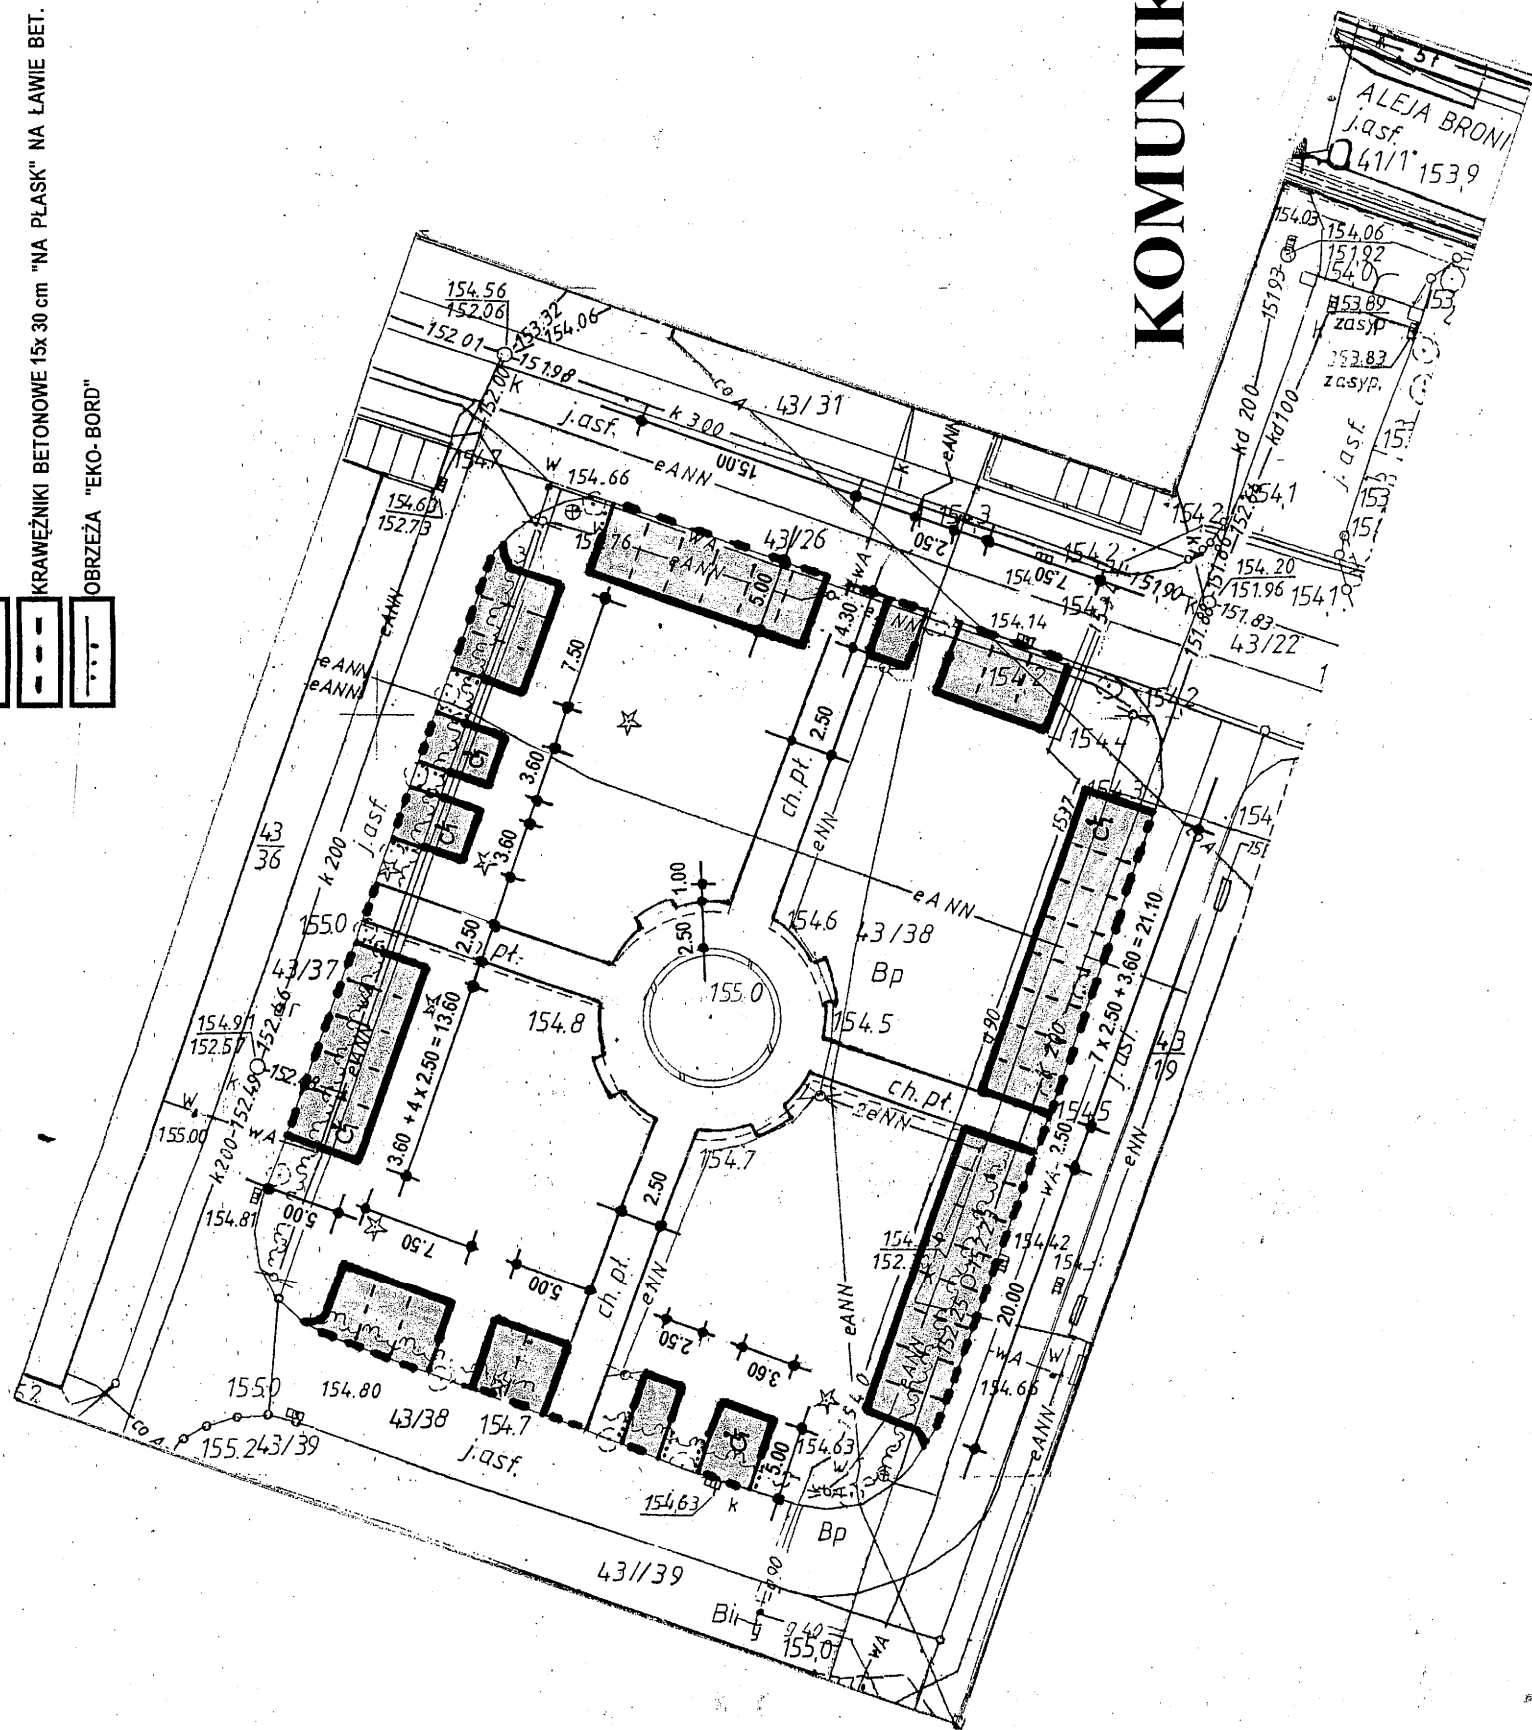

ZASIĘG AKTUALIZACJI

Nie wyklucza się istnienia w terenie innych nie wykazanych na niniejszej mapie urządzeń podziemnych, które nie były zgłoszone do inwentaryzacji lub o których brak jest informacji w instytucjach branżowych.

Stan aktualny na dzień: 8.04.2008

REPRODUKCJA WZBRONIONA.

Wykonawca:


WARMIŃSKIE PRZEDSIĘWZIĘCIA
GEODEZJI I GEOINFORMATYKI Sp. z o.o.
11-300 Biskupiec, ul. Niepodległości 4a
☎ 0-89 715 25 36
NIP 739-81-33-516, Reg. 510964300

GEODETA UPRAWNIONY
Jerzy Okuniewski
Up. nr 14583
11-300 Biskupiec, Aleja Broni 148/6
tel. 715 25 61
NIP 739-122-40-02, REG 510318931

10 KWL 2008




King of 03 17/08

10 KW 2008

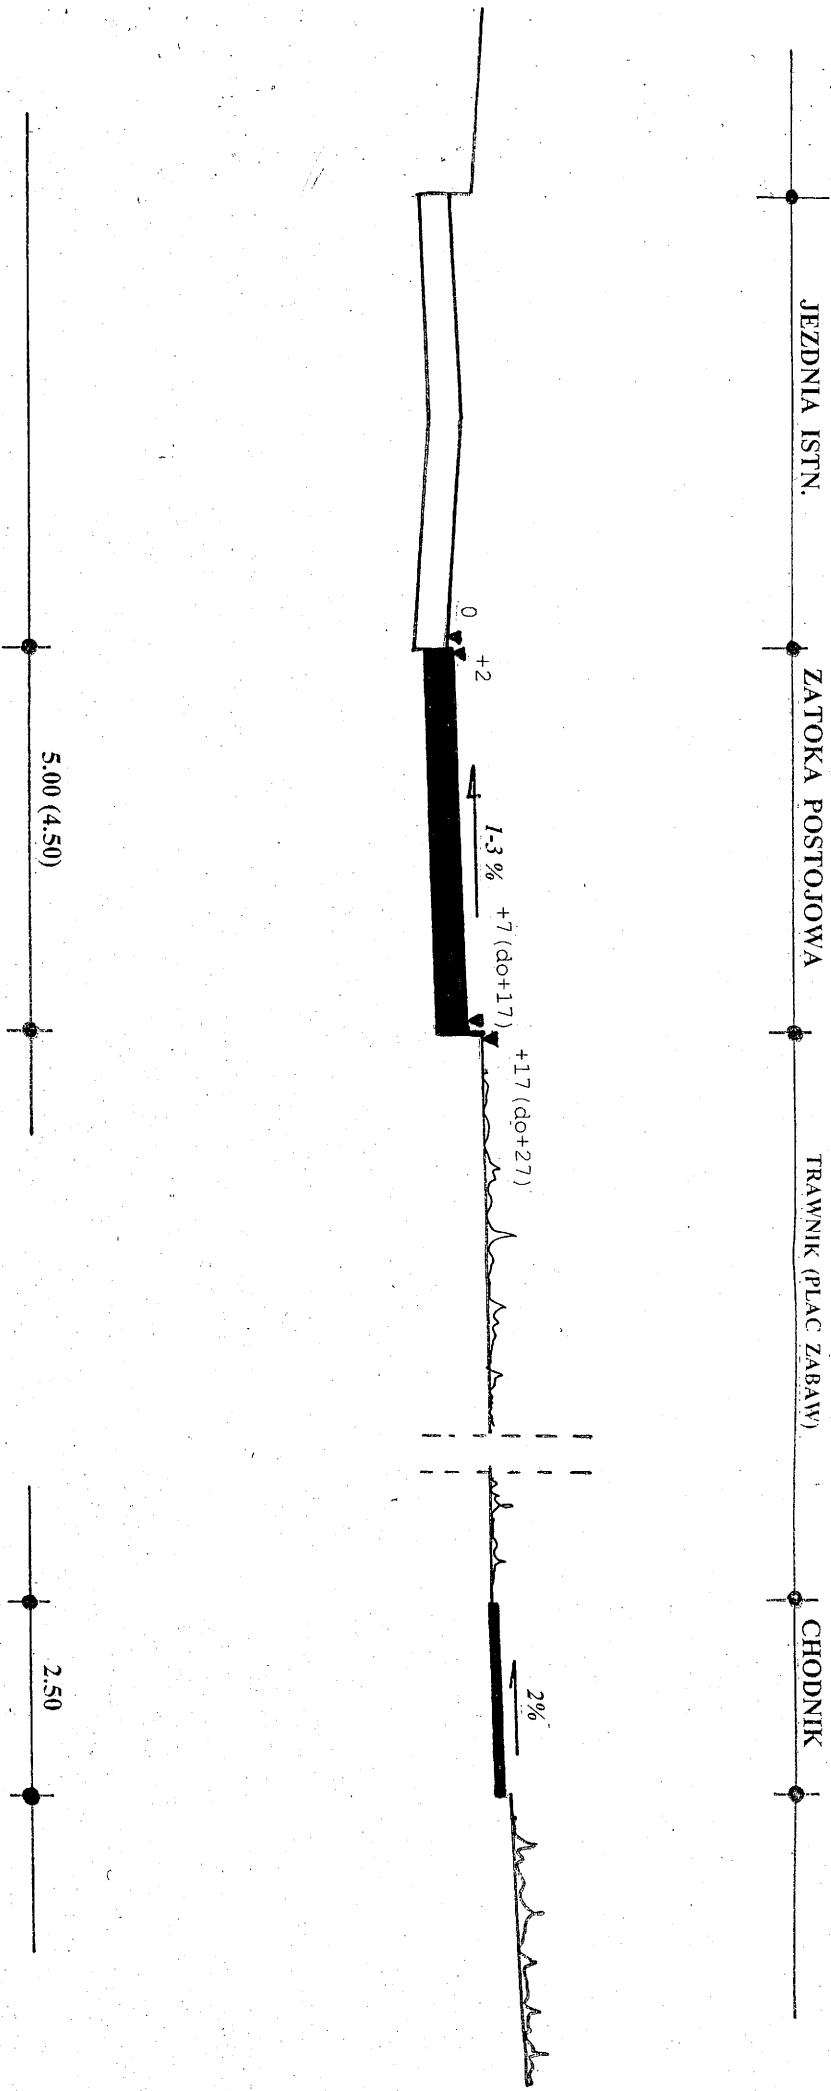



PRZESKROJE NORMALNE

FIRMA USŁUGOWO - HANDLOWA			
Olsztyn ul. Herdera 18/14			
TEMAT: BUDOWA MIEJSC POSTOJOWYCH		STADIUM:	
ADRES: BISKUPIEC ul. ALEJA BRONI		Pr. Bud.	
PROJEKTOWAŁ: mgr inż. H. BUBACZ		SKALA: 1: 100	
OPRACOWAŁ: inż. H. MOLEWSKA		Nr. Zlec.	
SPRAWDZIŁ: inż. H. SZATKOWSKI		DATA: VIII 2009	
upr. 54/63/OI		In. Ryś.	
		D - 2	

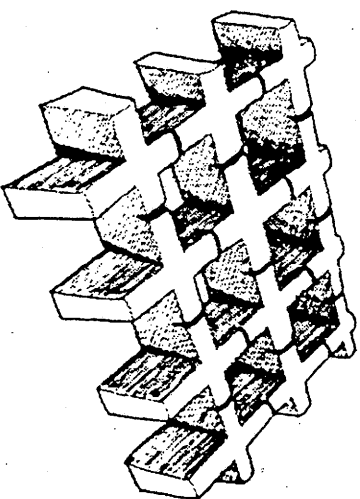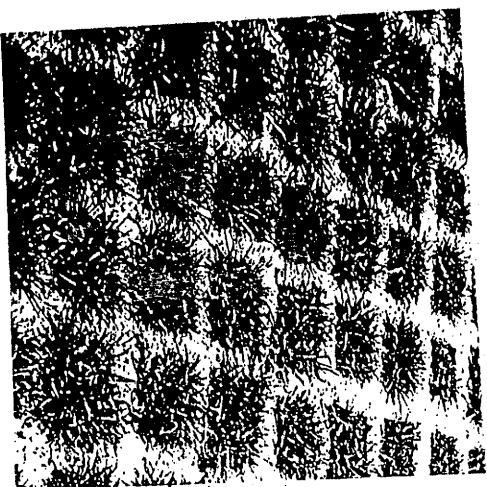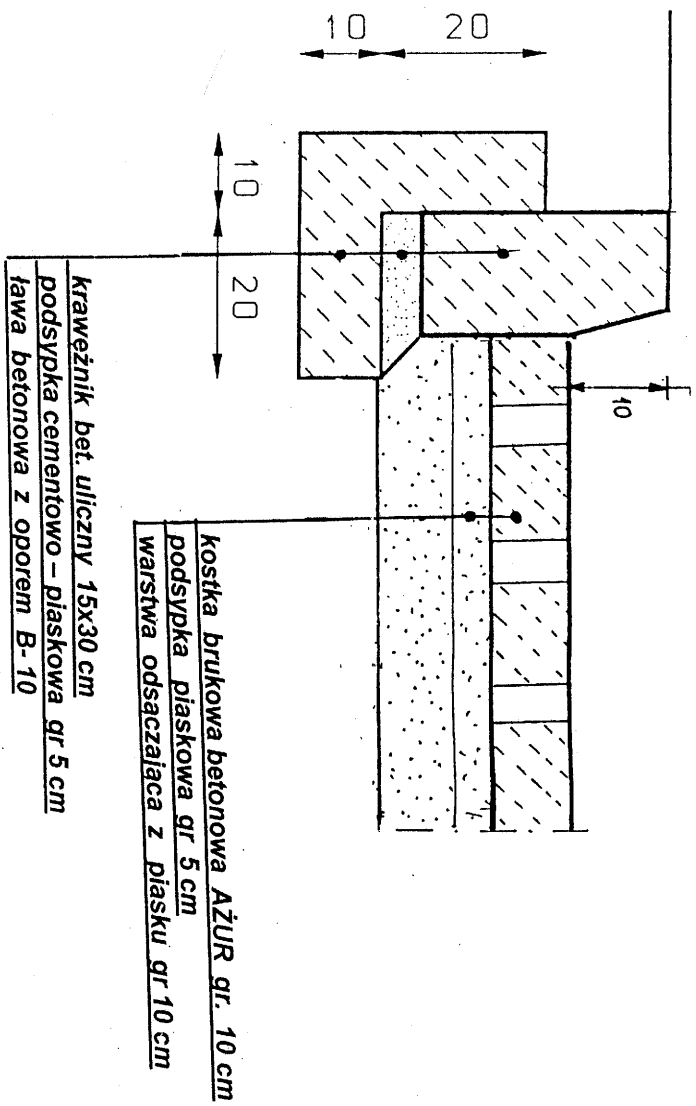

plyta ażurowa

POŁĄCZENIE ZATOKI Z JEZDNIĄ ISTN.

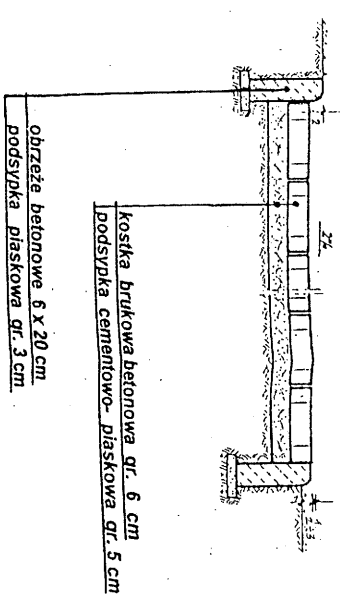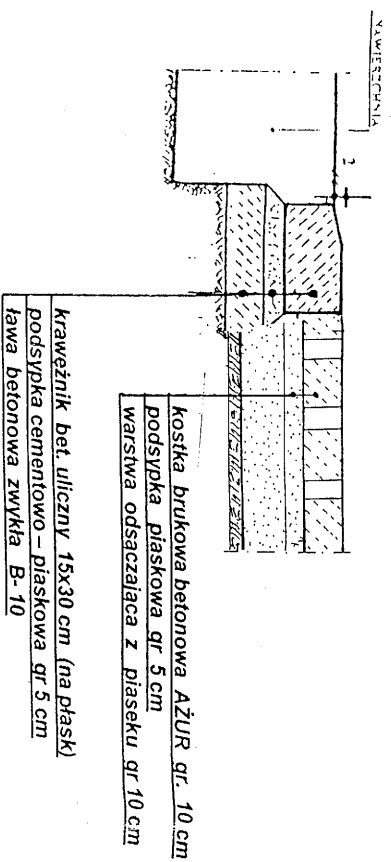

PRZEKROJE KONSTRUKCYJNE

FIRMA USŁUGOWO - HANDLOWA			
Olsztyn ul. Herdera 18/14			
TEMAT: BUDOWA MIEJSC POSTOJOWYCH	STADIUM: Pr. Bud.		
ADRES: BISKUPIEC ul. ALEJA BRONI	SKALA: 1:20		
PROJEKTOWAŁ: mgr inż. H. BUBACZ upr. 57/84/OI	Nr. Zlec. 1:20		
OPRACOWAŁ: H. MOLEWSKA	DATA: VIII 2009		
SPRAWDZIŁ: inż. H. SZATKOWSKI	Nr. Rys. D - 3		
upr. 54/83/OI			



Sposób montażu


- obrzeże Eko-Bord można montować przed ułożeniem nawierzchni albo po jej ułożeniu Eko-bord'y do podłoża są mocowane za pomocą gwoździ!
- z tworzywa dla podłoży miękkich (np. trwanik, ziemia uprawna, piasek)
- z metalu dla podłoży twardych (głina, tłuczeń)
- obrzeża Eko-Bord łączymy za pomocą prostych i wygodnych złączy
- końcową fazą zabudowy obrzeży Eko-Bord jest zasypanie ziemią, grysem, korą itp., tak aby były one niewidoczne

MAX NOWOŚĆ

MAX	NOWOŚĆ
długość	1000 mm
szerokość	80 mm
wysokość	58 mm
waga	ok. 0,5 kg

Kotwy mocujące

gwoździ z	tworzywa	Ø16	dł.	250
gwoździ	metalowy	Ø8	dł.	300

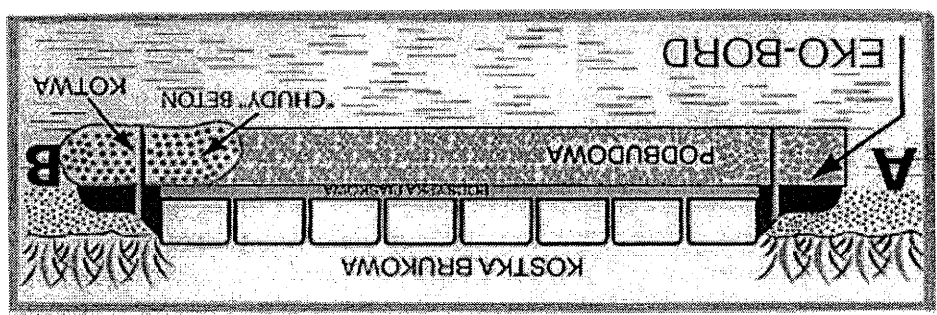


OBRZEŻA EKO - BORD

SPRAWDZIŁ:	inż. H. SZATKOWSKI	upr. 54/83/OI
OPRACOWAŁ:	H. MOLEWSKA	upr. 57/84/OI
PROJEKTOWAŁ:	mgr inż. H. BUBACZ	upr. 57/84/OI
ADRES:	BISKUPIEC ul. ALEJA BRONI	
SKALA:		
Pr.Bud.		
STADIUM:	TEMAT: BUDOWA MIEJSC POSTOJOWYCH	
FIRMA USŁUGOWO - HANDLOWA		
Olsztyn ul. Herdera 18/14		
DATA:	VIII 2009	
Nr. Rys.	D - 4	

OZNACZENIA

- GRANICA OPRACOWANIA
- DRZEWA LIŚCIASTE I IGLASTE
- GRUPY KRZEWÓW
- ŻYWOPŁOTY FORMOWANE
- TRAWNIKI
- PIASKOWNICA
- ZJEŹDŻALNIA
- HUŚTAWKA PODWÓJNA
- HUŚTAWKA SPRĘŻYNOWA
- ŁAWKI I KOSZ DO ŚMIECI

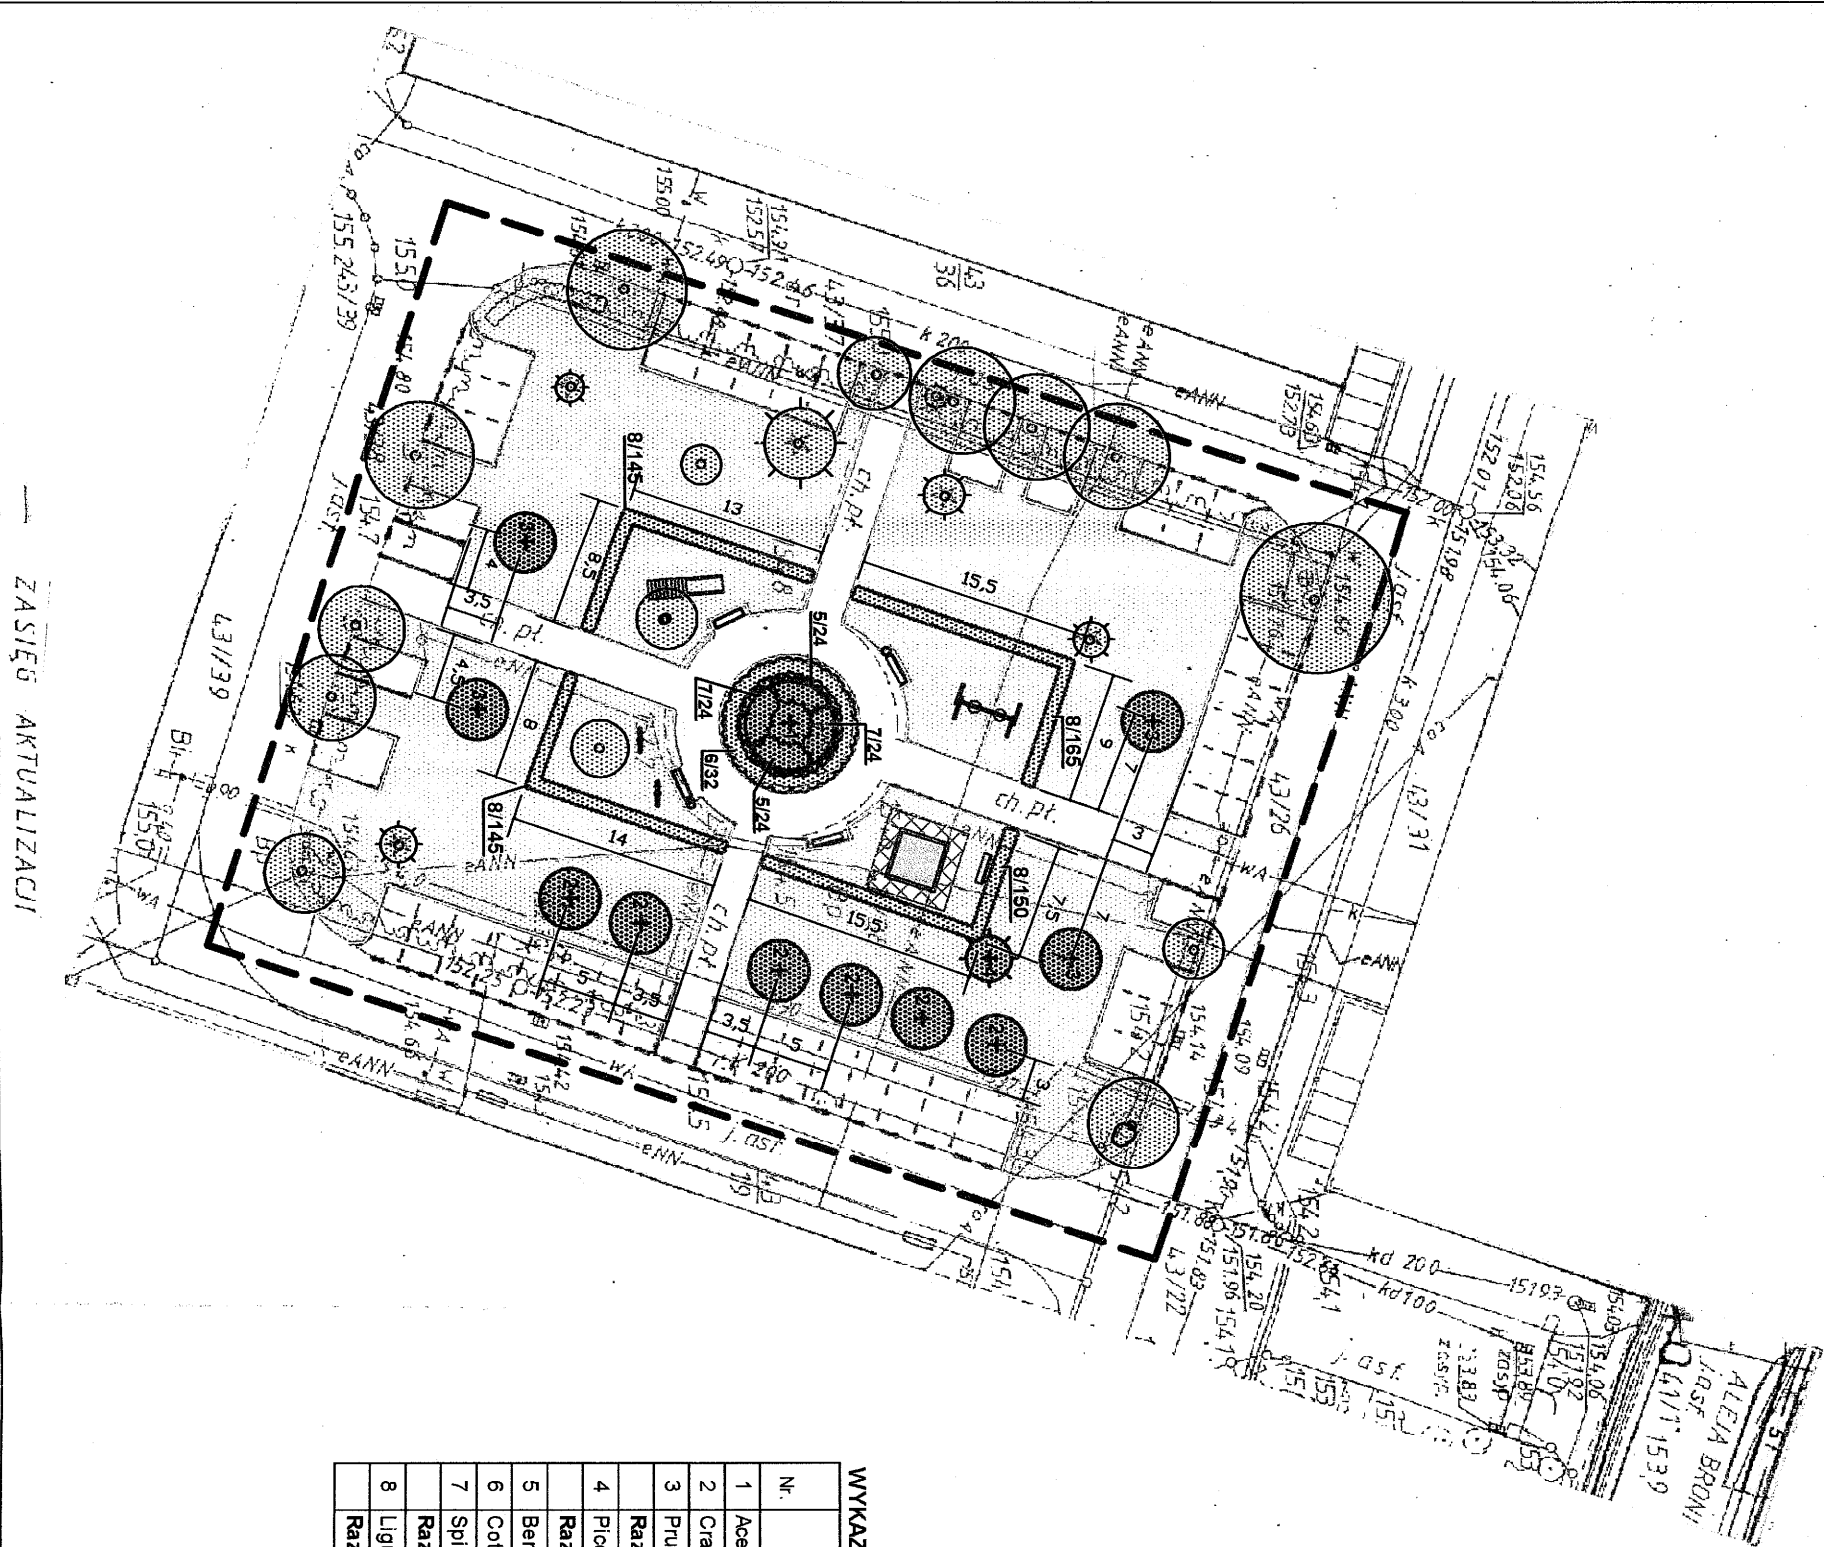

WYKAZ MATERIAŁU ROŚLINNEGO

Nr.	Nazwa łacińska	Nazwa polska	Ilość szt.	Odległości sadzenia	
				w rzędach	między rzędami
1	Acer platanoides	Klon pospolity	1		
2	Crataegus levigata Paul's Scarlet	Głóg dwuszyjkowy Paul's Scarlet	6	5,00	
3	Prunus cerasifera Nigra	Wiśnia pospolita Nigra	4		
	Razem drzew liściastych form pełnych		11		
4	Picea pungens	Świerk kłujący	1		
	Razem drzew iglastych		1		
5	Berberis thunbergii Green Carpet	Berberis Thunberga Green Carpet	24	0,75	0,75
6	Cotoneaster dammeri Eichholz	Irga Dammera Eichholz	32	0,75	0,75
7	Spiraea japonica Goldflame	Tawuła japońska Goldflame	24	0,75	0,75
	Razem krzewów liściastych form naturalnych		80		
8	Ligustrum vulgare	Ligustr pospolity	605	0,30	0,30
	Razem krzewów liściastych w żywopłotach formowanych		605		

FIRMA USŁUGOWO - HANDLOWA

Olsztyn ul. Herdera 18/14

Temat: BUDOWA PARKINGU




OBIEKT: PROJEKT URZĄDZENIA TERENÓW ZIELENI

Adres: Biskupiec Aleja Broni działka nr 43/38

Faza: PB Skala: 1 : 500 Data: 04.2009 Nr rys: Z-2

Projektant: mgr inż. Opracował:

Ludmiła Górnicka

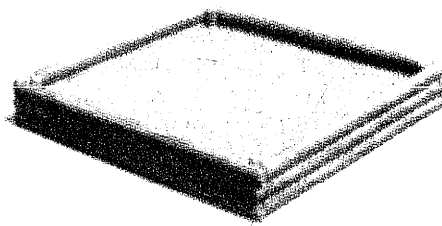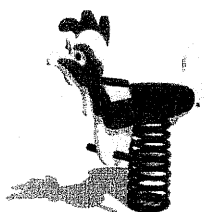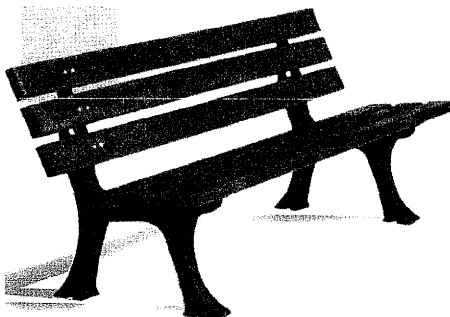ELEMENTY MAŁEJ ARCHITEKTURY**Piaskownica z bali 3,5 x 3,5m****Huśtawka sprężynowa****długość 180 cm szerokość 60 cm wysokość 77 cm****Ławka stała z oparciem****Kosz do śmieci**