


Parter 1 : 50
gniazda wtykowe

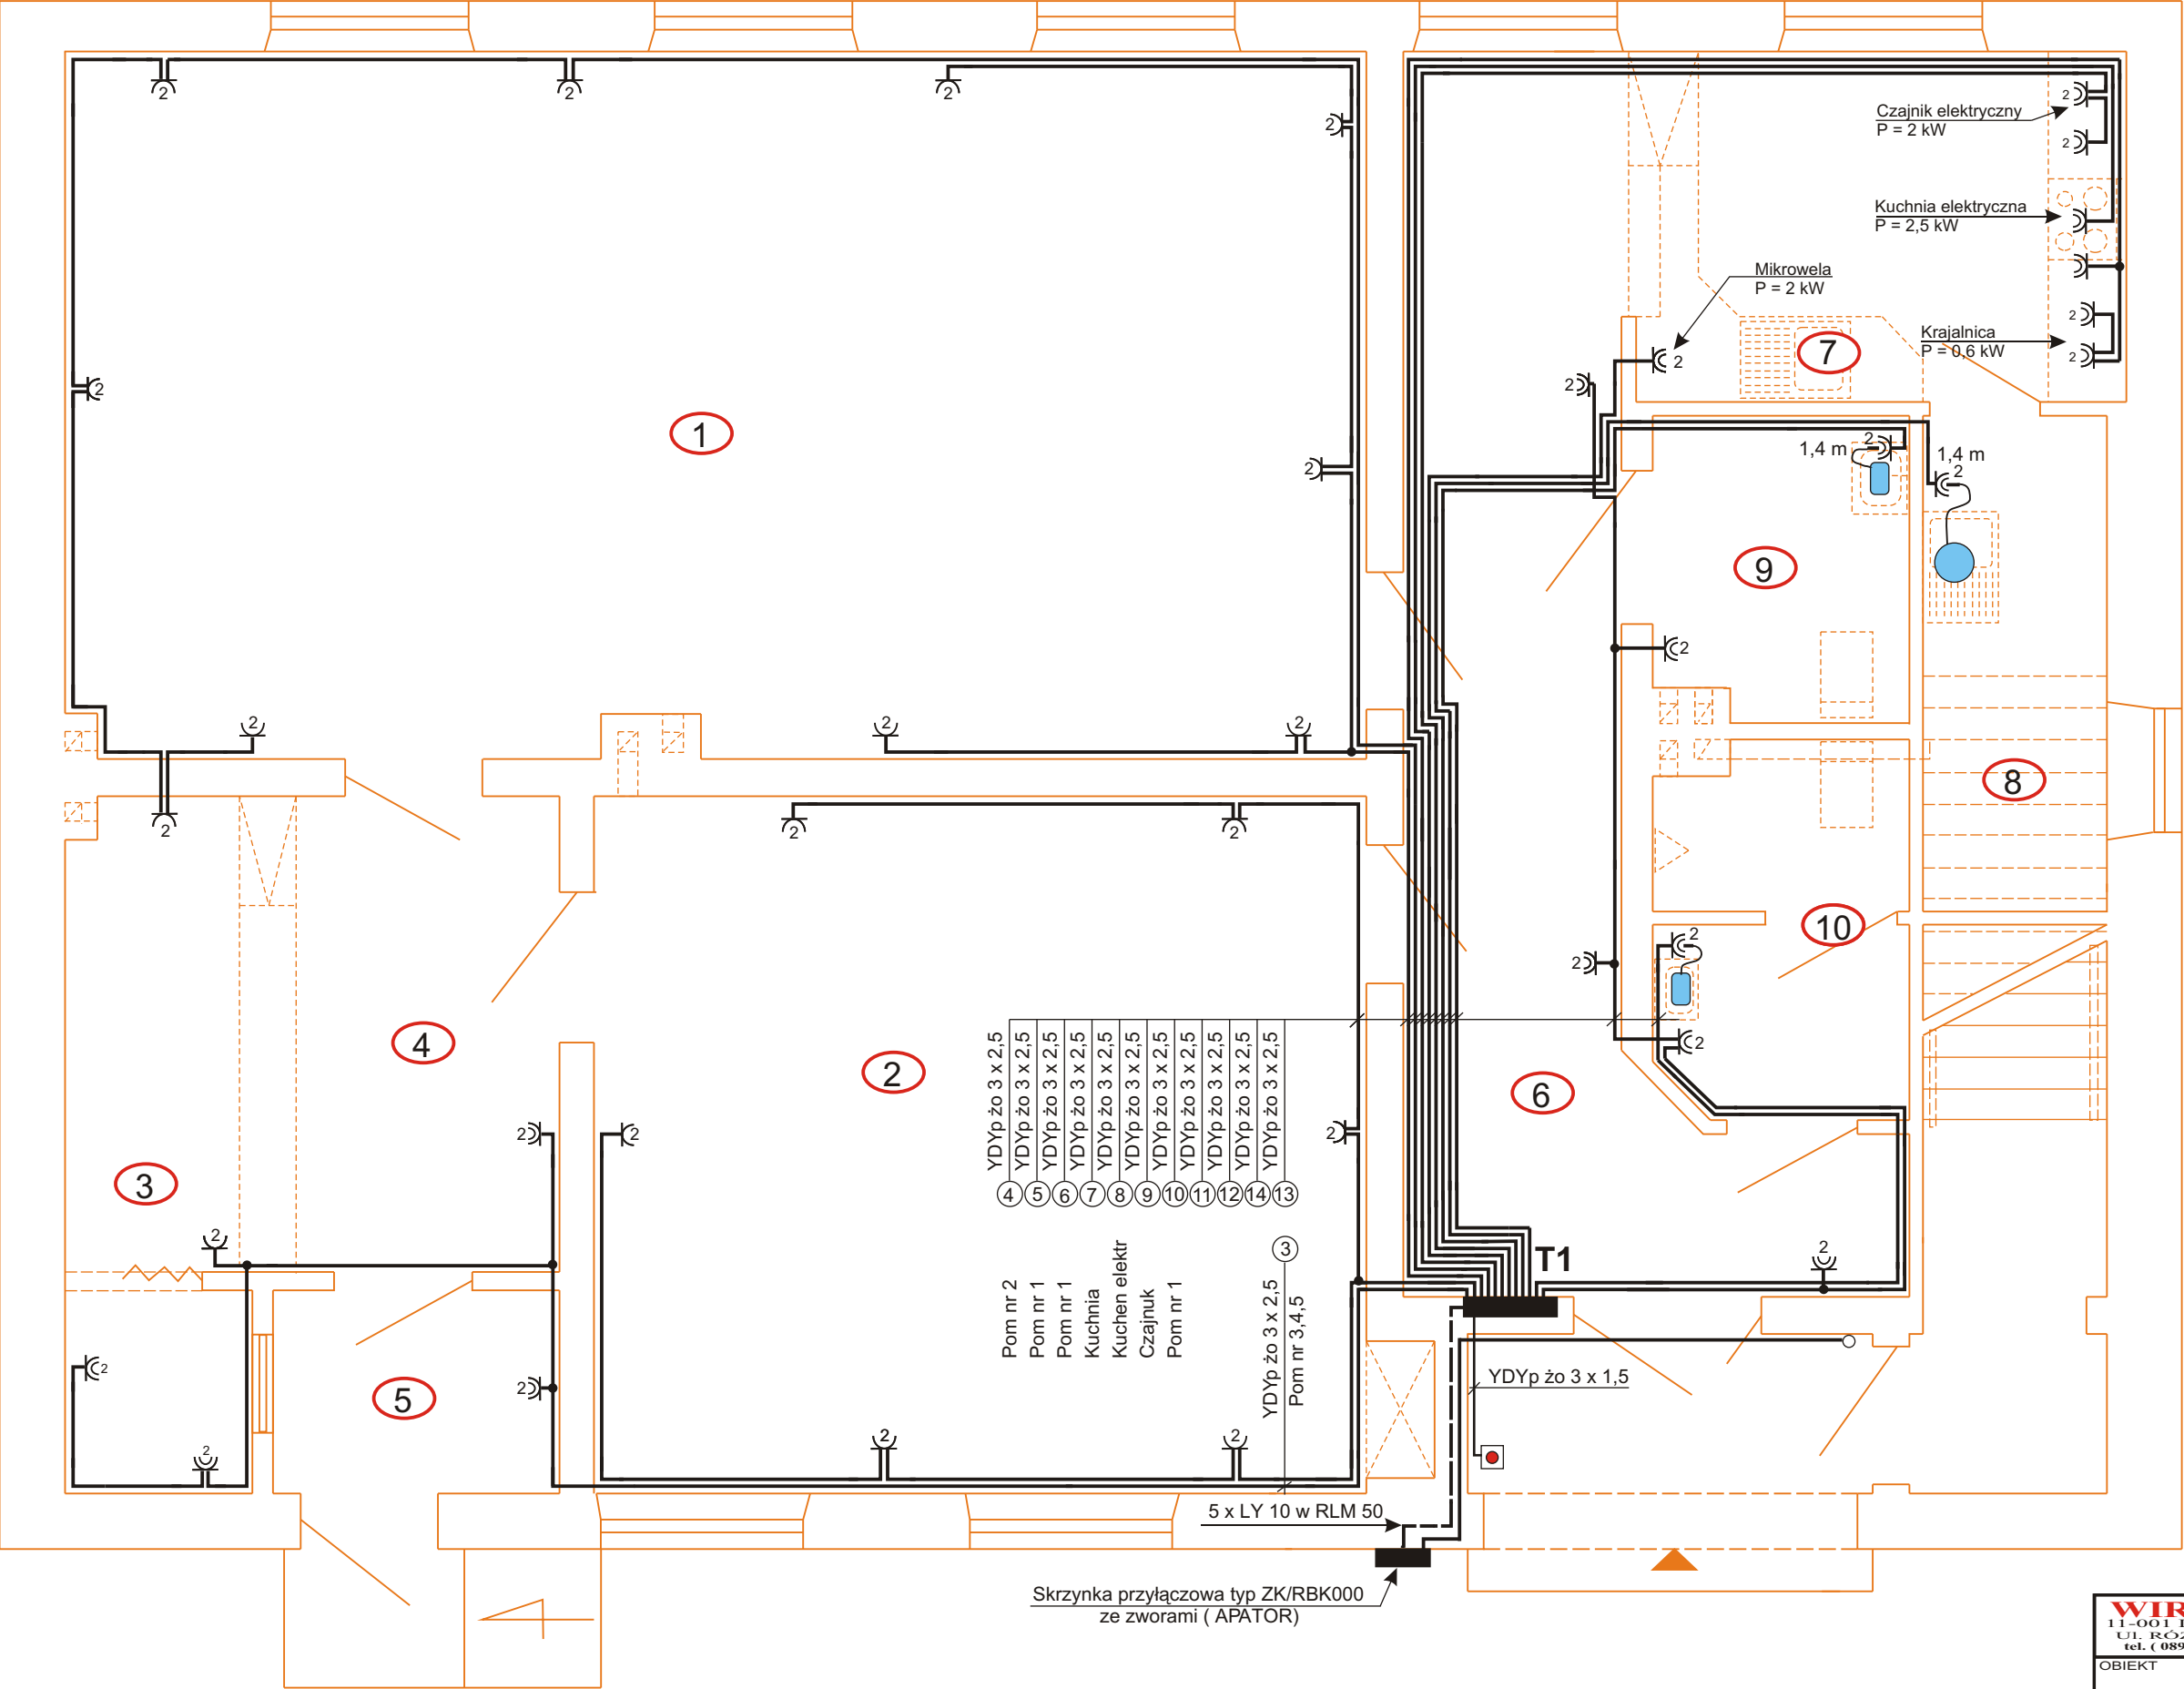

- UWAGI:
1. Wszystkie projektowane obwody gniazd wtykowych wykonać przewodami miedzianymi o wzmocnionej izolacji - 750 V.
 2. Przewody układać pod tynkiem na ścianie. Pod glazurą przewody układać w rurkach giętkich typu RKL 16
 3. Gniazda wtykowe w pomieszczeniach wilgotnych (sanitariaty) instalować szczelne o Ip 44.
 4. W pomieszczeniach jw instalować osprzęt szczelny podtynkowy. Zaleca się osprzęt BERKER POLSKA.
 5. Gniazda wtykowe w pomieszczeniach sanitarnych instalować na wysokości 1,4 m od podłoża.
W pomieszczeniach sal, gniazda instalować podtynkowe, na wys 20 cm od podłoża lub w miejscach wskazanych przez inwestora czy użytkownika.
 6. W kuchni gniazda instalować nad szafkami stojącymi - 20 cm od blatu.

Nr	Pomieszczenie
1	Sala nr 1
2	Sala nr 2
3	Szatnia
4	Hall 1
5	Wiatrołap
6	Hall 2
7	Zaplecze socjalne
8	Pom porządkowe
9	WC - D
10	WC - M

- Pojemnościowy podgrzewacz wody 80 L - typ na przykład. VIKING - E 80 (BIAWAR) o mocy 1,5 kW
- Pojemnościowy podgrzewacz wody 10 L - typ OW-10B (BIAWAR) o mocy 1,5 kW
- Przycisk sterujący wyłączeniem awaryjnym wyłącznika DPX 125 typ 13 182 pro ABB podtynkowy o IP 55 o wymiarach 100 x 100 x 50 usytuowany na zewnętrznej ścianie budynku (wiatrołapie)

WIRK-OL 11-001 DYWITY UL. RÓŻANA 13 tel. (089) 5 120 115		PROJEKT BUDOWLANY PRZEBUDOWY INSTALACJI ELEKTRYCZNYCH	
OBIEKT		ŚWIETLICA Z ZAPLECZEM SOCJALNYM W Rzecku dz nr 82/1 GM. Biskupiec	
INWESTOR	Biskupiński Dom Kultury ul. Matejki 5 11-300 Biskupiec		
PROJEKTANT	Władysław Wirkiewicz upr. bud. 46/82/OL - 13.1.4d	SKALA:	1 : 50
SPRAWDZIŁ	mgr inż. Sławomir Grajewski upr. bud. 5/98/OL	DATA :	02. 2010
			E-4