


SCHEMAT TABLICY GŁÓWNEJ T1

Wyłłącznik **DPX 125-100A** nr ref 0250 48
z wyzwalaczem napięciowym (wzrostowym) nr ref 0261 67
o wymiarach 101 x 101 x97
(mocowany na dodatkowej płytce nr ref 0262 08)
na szynie TH 35, zainstalowany w obudowie ST 26 x 44 (Incobex)
pod tablicą główną

T1

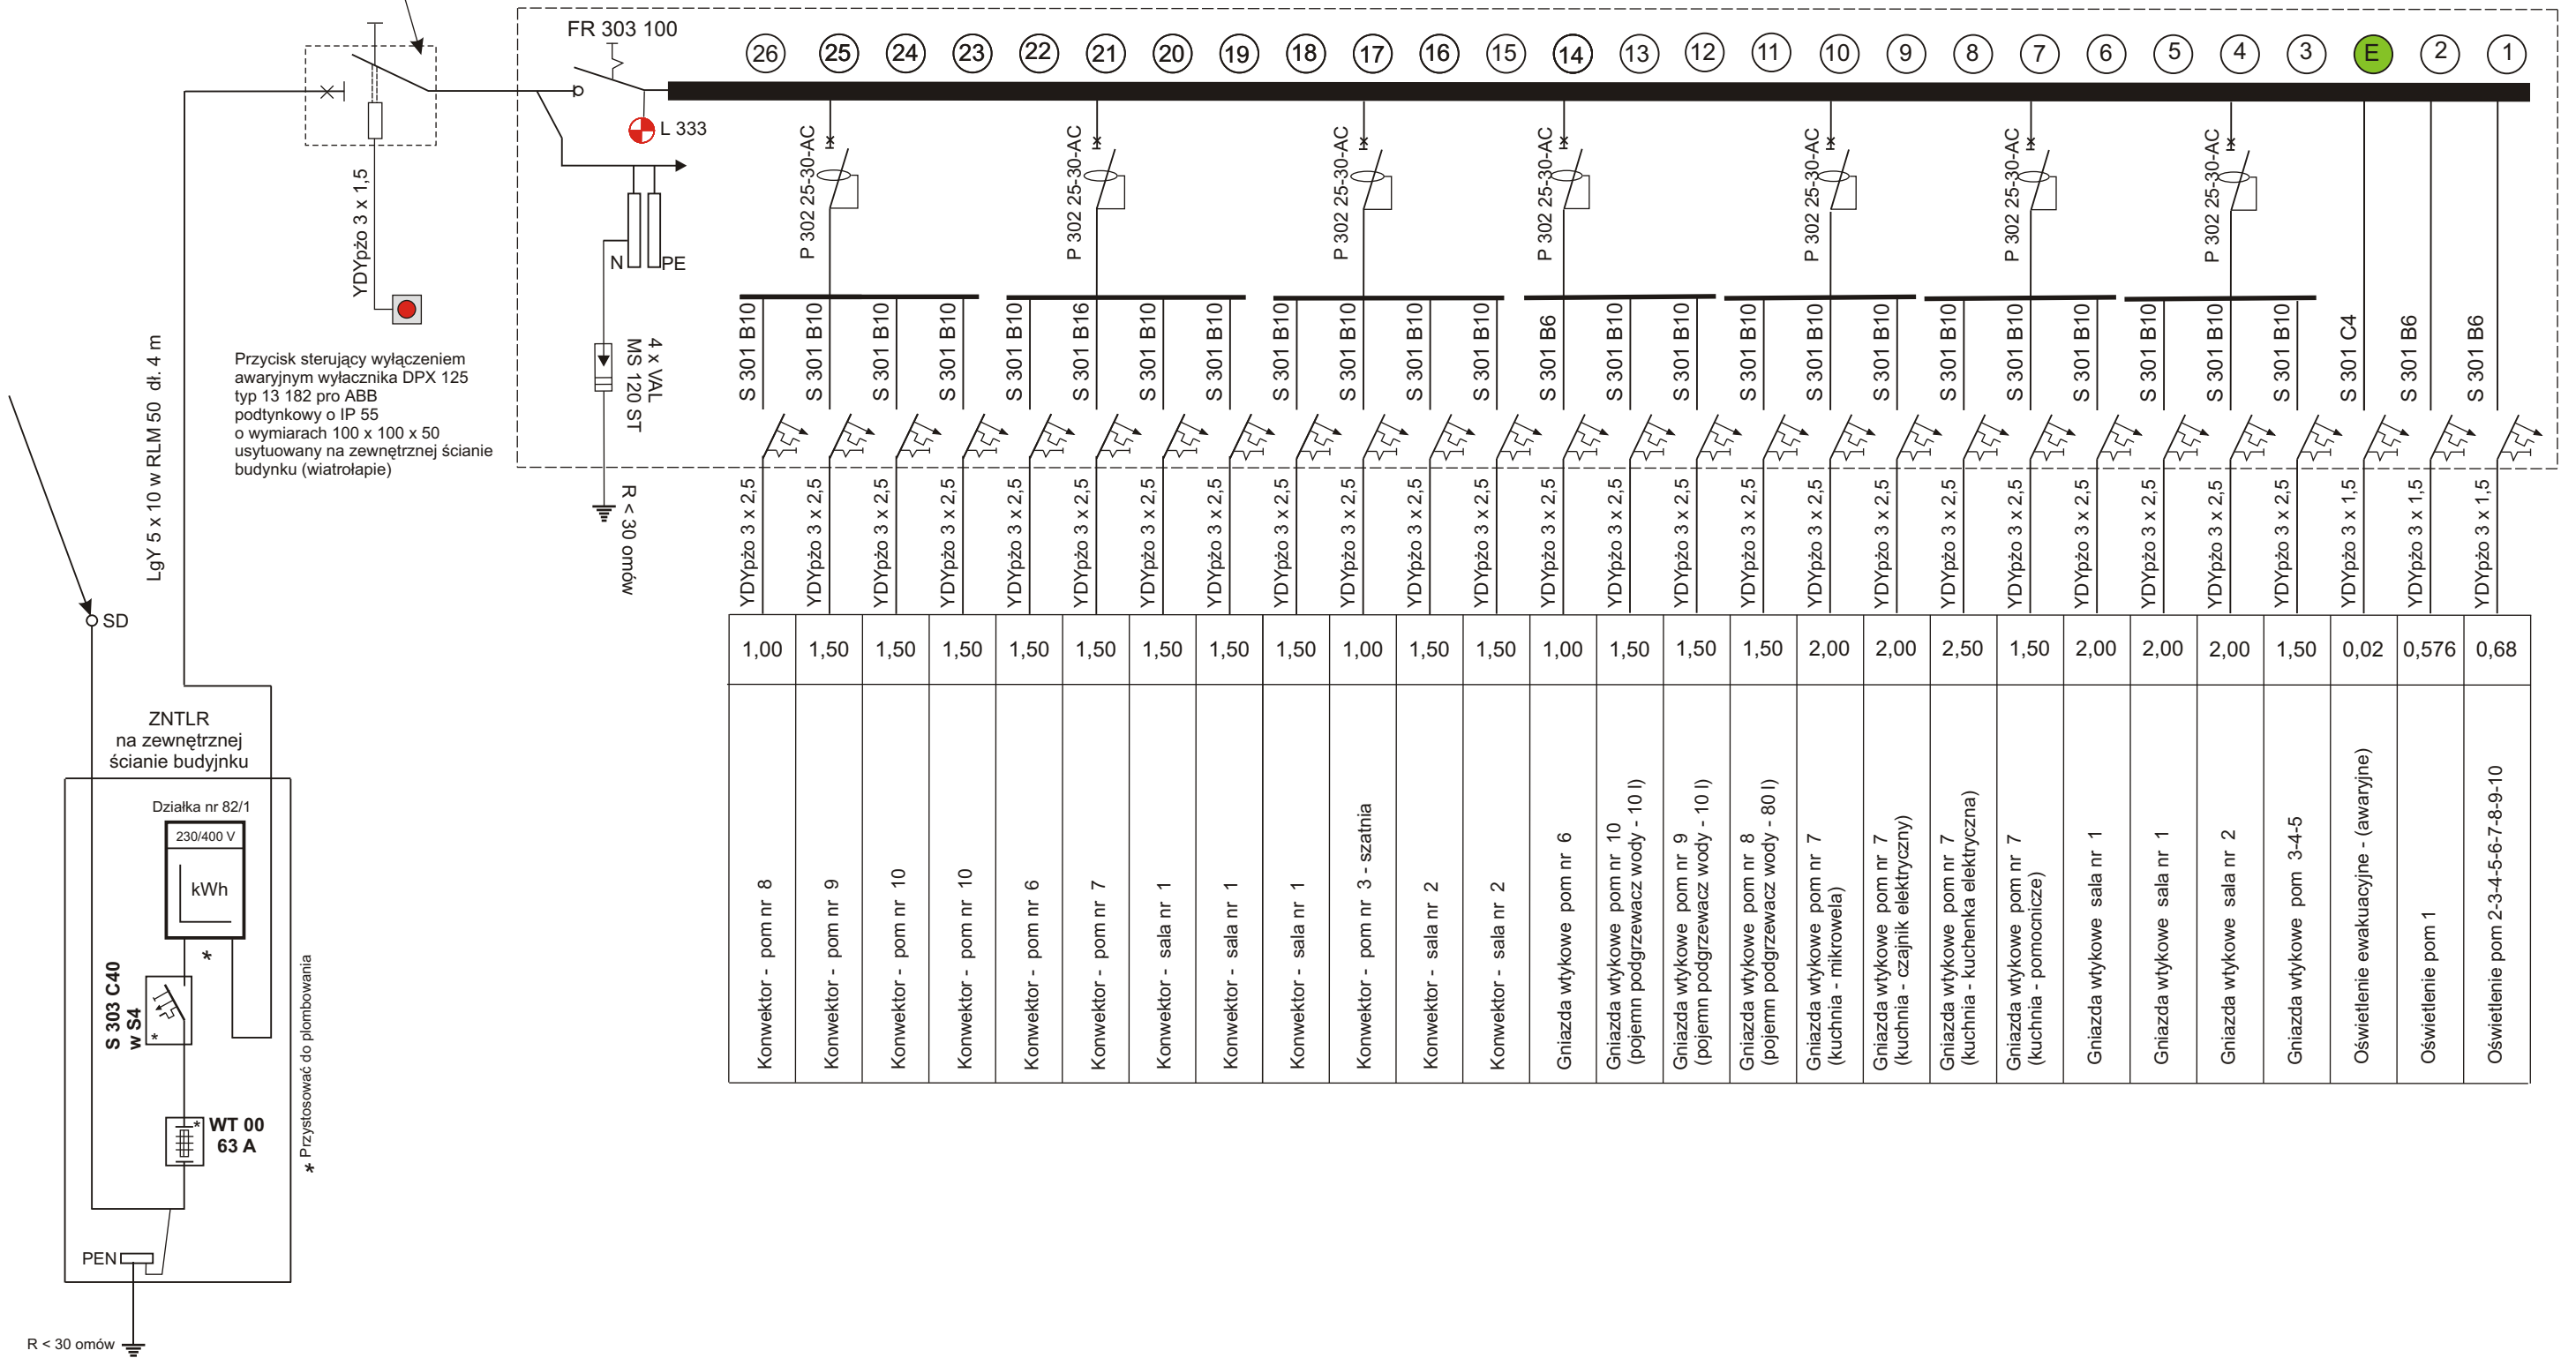

		SCHEMAT IDEOWY TABLICZY T1	
OBIEKT ŚWIETLICA Z ZAPLECZEM SOCJALNYM W RZECZKU dz nr 82/1			
INWESTOR	Biskupiecki Dom Kultury ul. Matejki 5		11-300 Biskupiec
PROJEKTANT	Władysław Wirkiewicz upr. bud. 46/82/OL - 13.1.4d		SKALA:
SPRAWDZIŁ	mgr inż. Sławomir Grajewski upr. bud. 5/98/OL		DATA : 02. 2010
			E-1