



ELEWACJA POŁUDNIOWO - ZACHODNIA

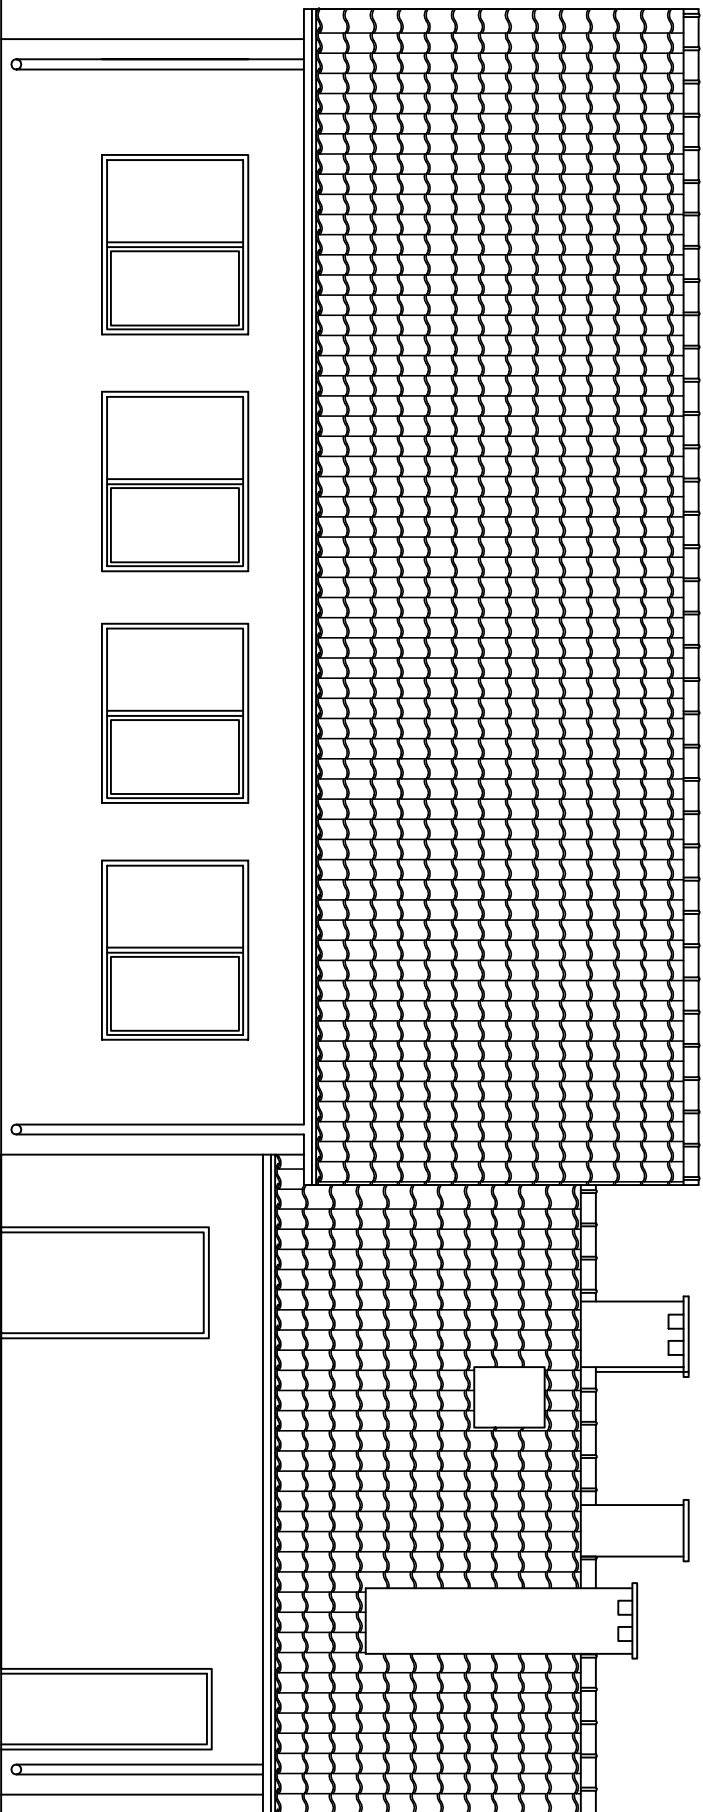

ELEWACJA PÓŁNOCNO - WSCHODNIA

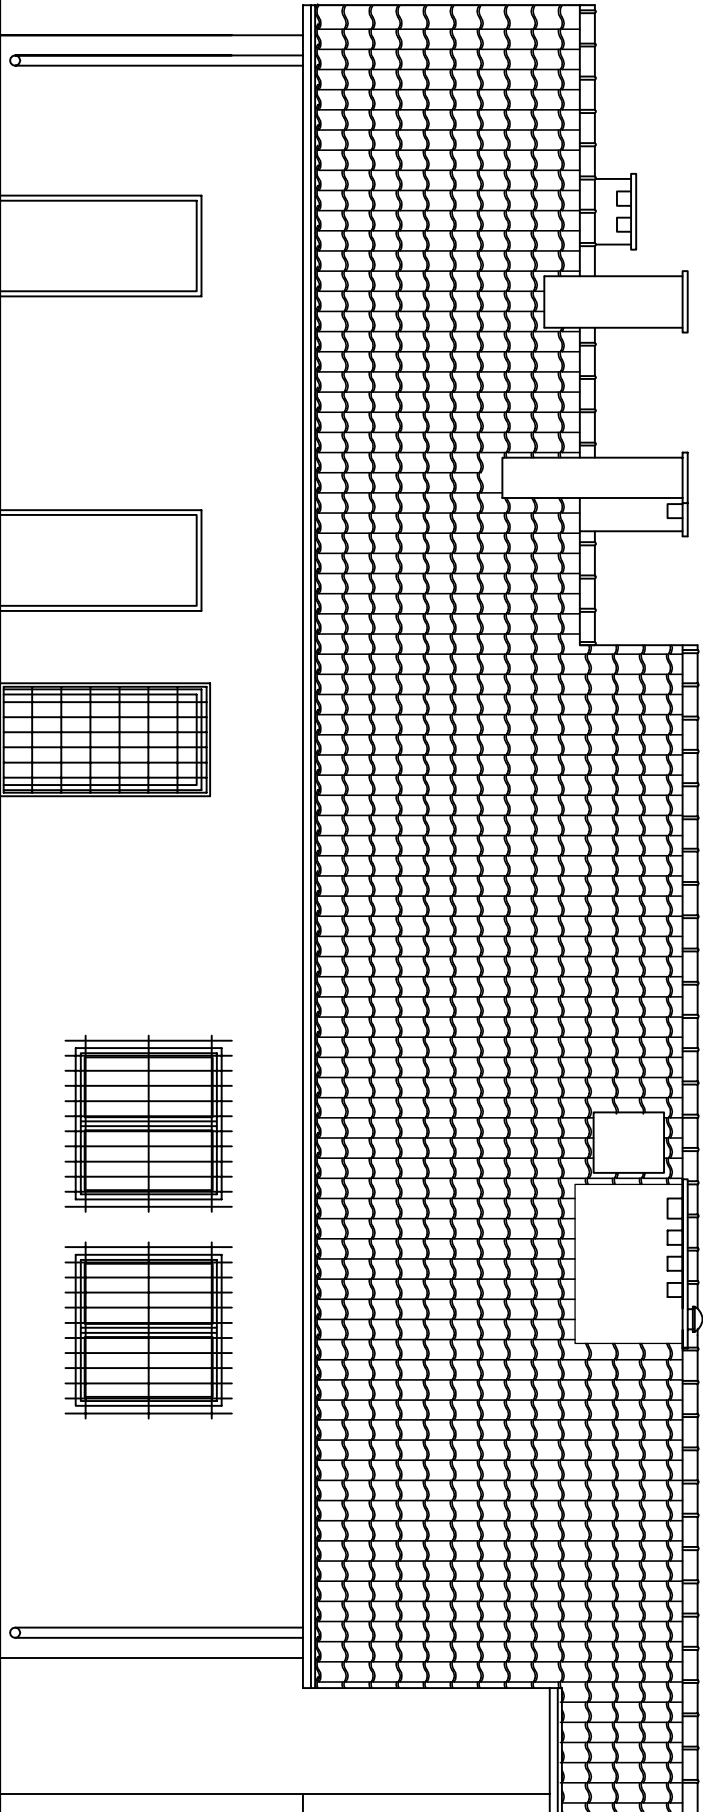

Obiekt:	ŚWIETLICA WIEJSKA		
Adres:	Strzyewo dz. nr 76/4 gm. Biskupiec		
Inwestor:	B.D.K. Biskupiec ul. Matejki 5		
Przedm. rys:	ELEWACJE POŁUDNIOWO - ZACHODNIA	Nr rys:	A - 8
Brzoza:	Proje- ktowa:	mgr inż. Andrzej KRAJEWSKI	upr.bud. 213/87/OL
Arch.	upr.bud.	mgr inż. Andrzej Krajewski	213/87/OL
Data:	02/10		
Skala:	1:75	Sprawdził:	Podpis