


PROFIL PRZYLĄCZY KANALIZACJI DESZCZOWEJ

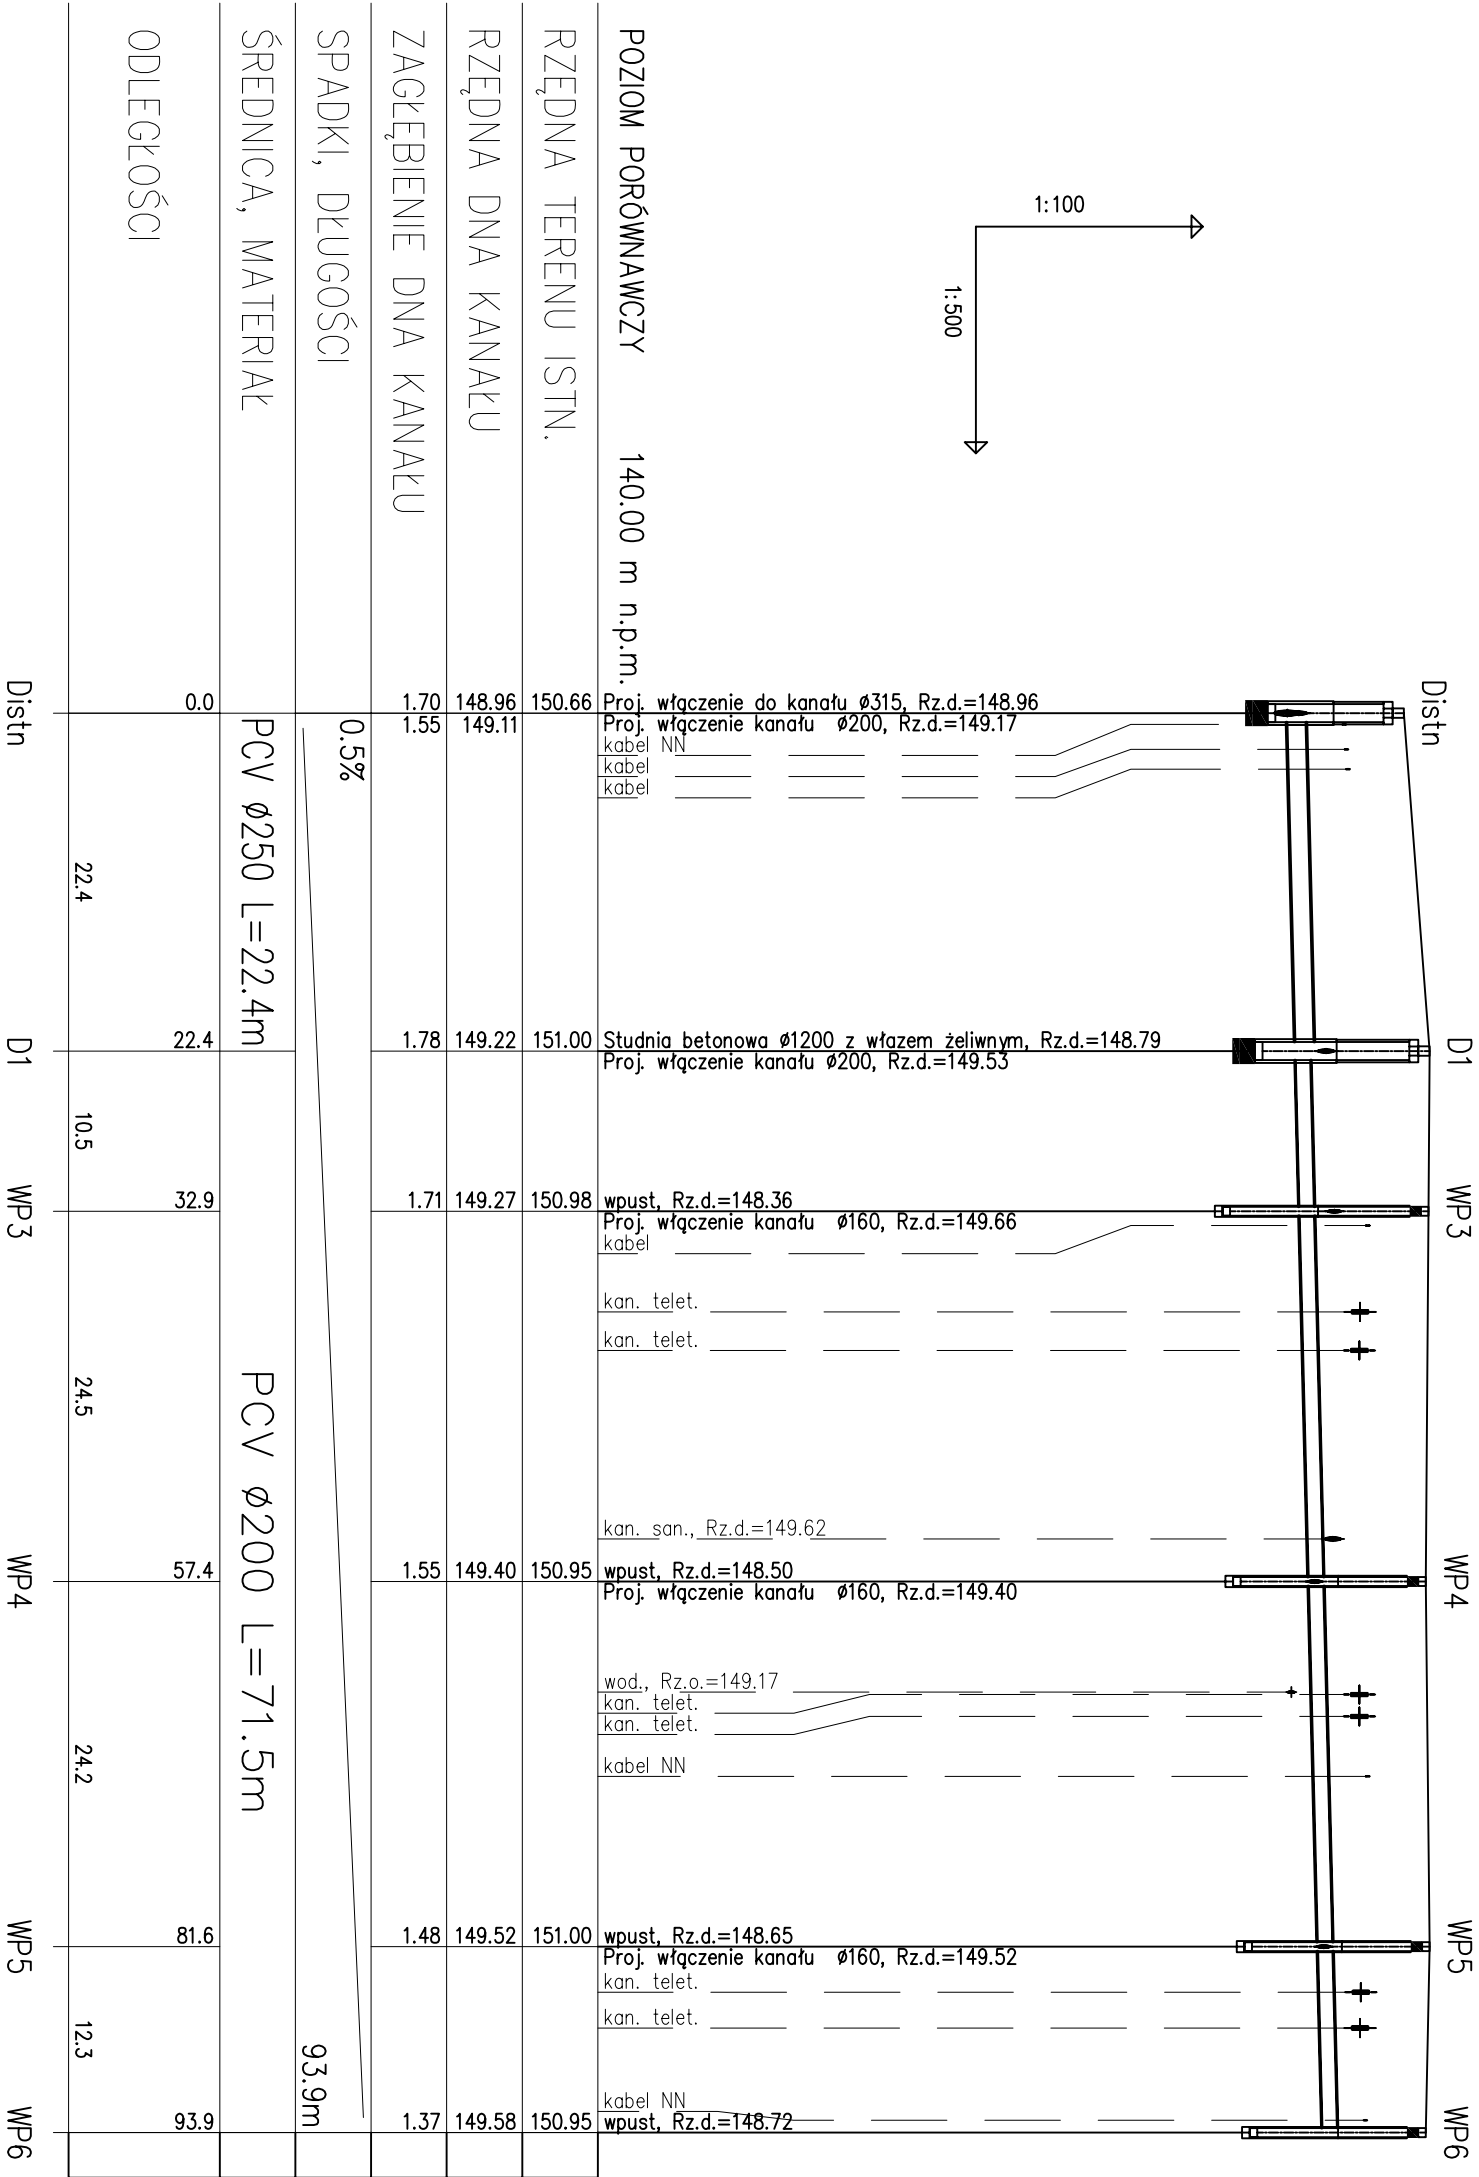

PRZEDMIOT RYSUNKU				OBJEKT Przyłącza kanalizacji deszczowej			
PROFIL PRZYLĄCZY KANALIZACJI DESZCZOWEJ				Adres: Biskupiec, ul. Kopernika, dz. nr 93/4, 94/7, 369/7 ohrp 2 m.Biskupiec			
1 : 100/500	PROJEKTOWAŁ	mgr inż. Ryszard Dele		WYKONOWAŁ	S		
07.2014	OPRACOWAŁ	mgr inż. Łukasz Łosko		PWOSIOŁ			
DATA							
NR ZLECENIA	SPRAWIŁ/ZIL			UPRAWNI.	PODPIS	BRANŻA 02	
						NR RYS.	