


RZUT PARTERU

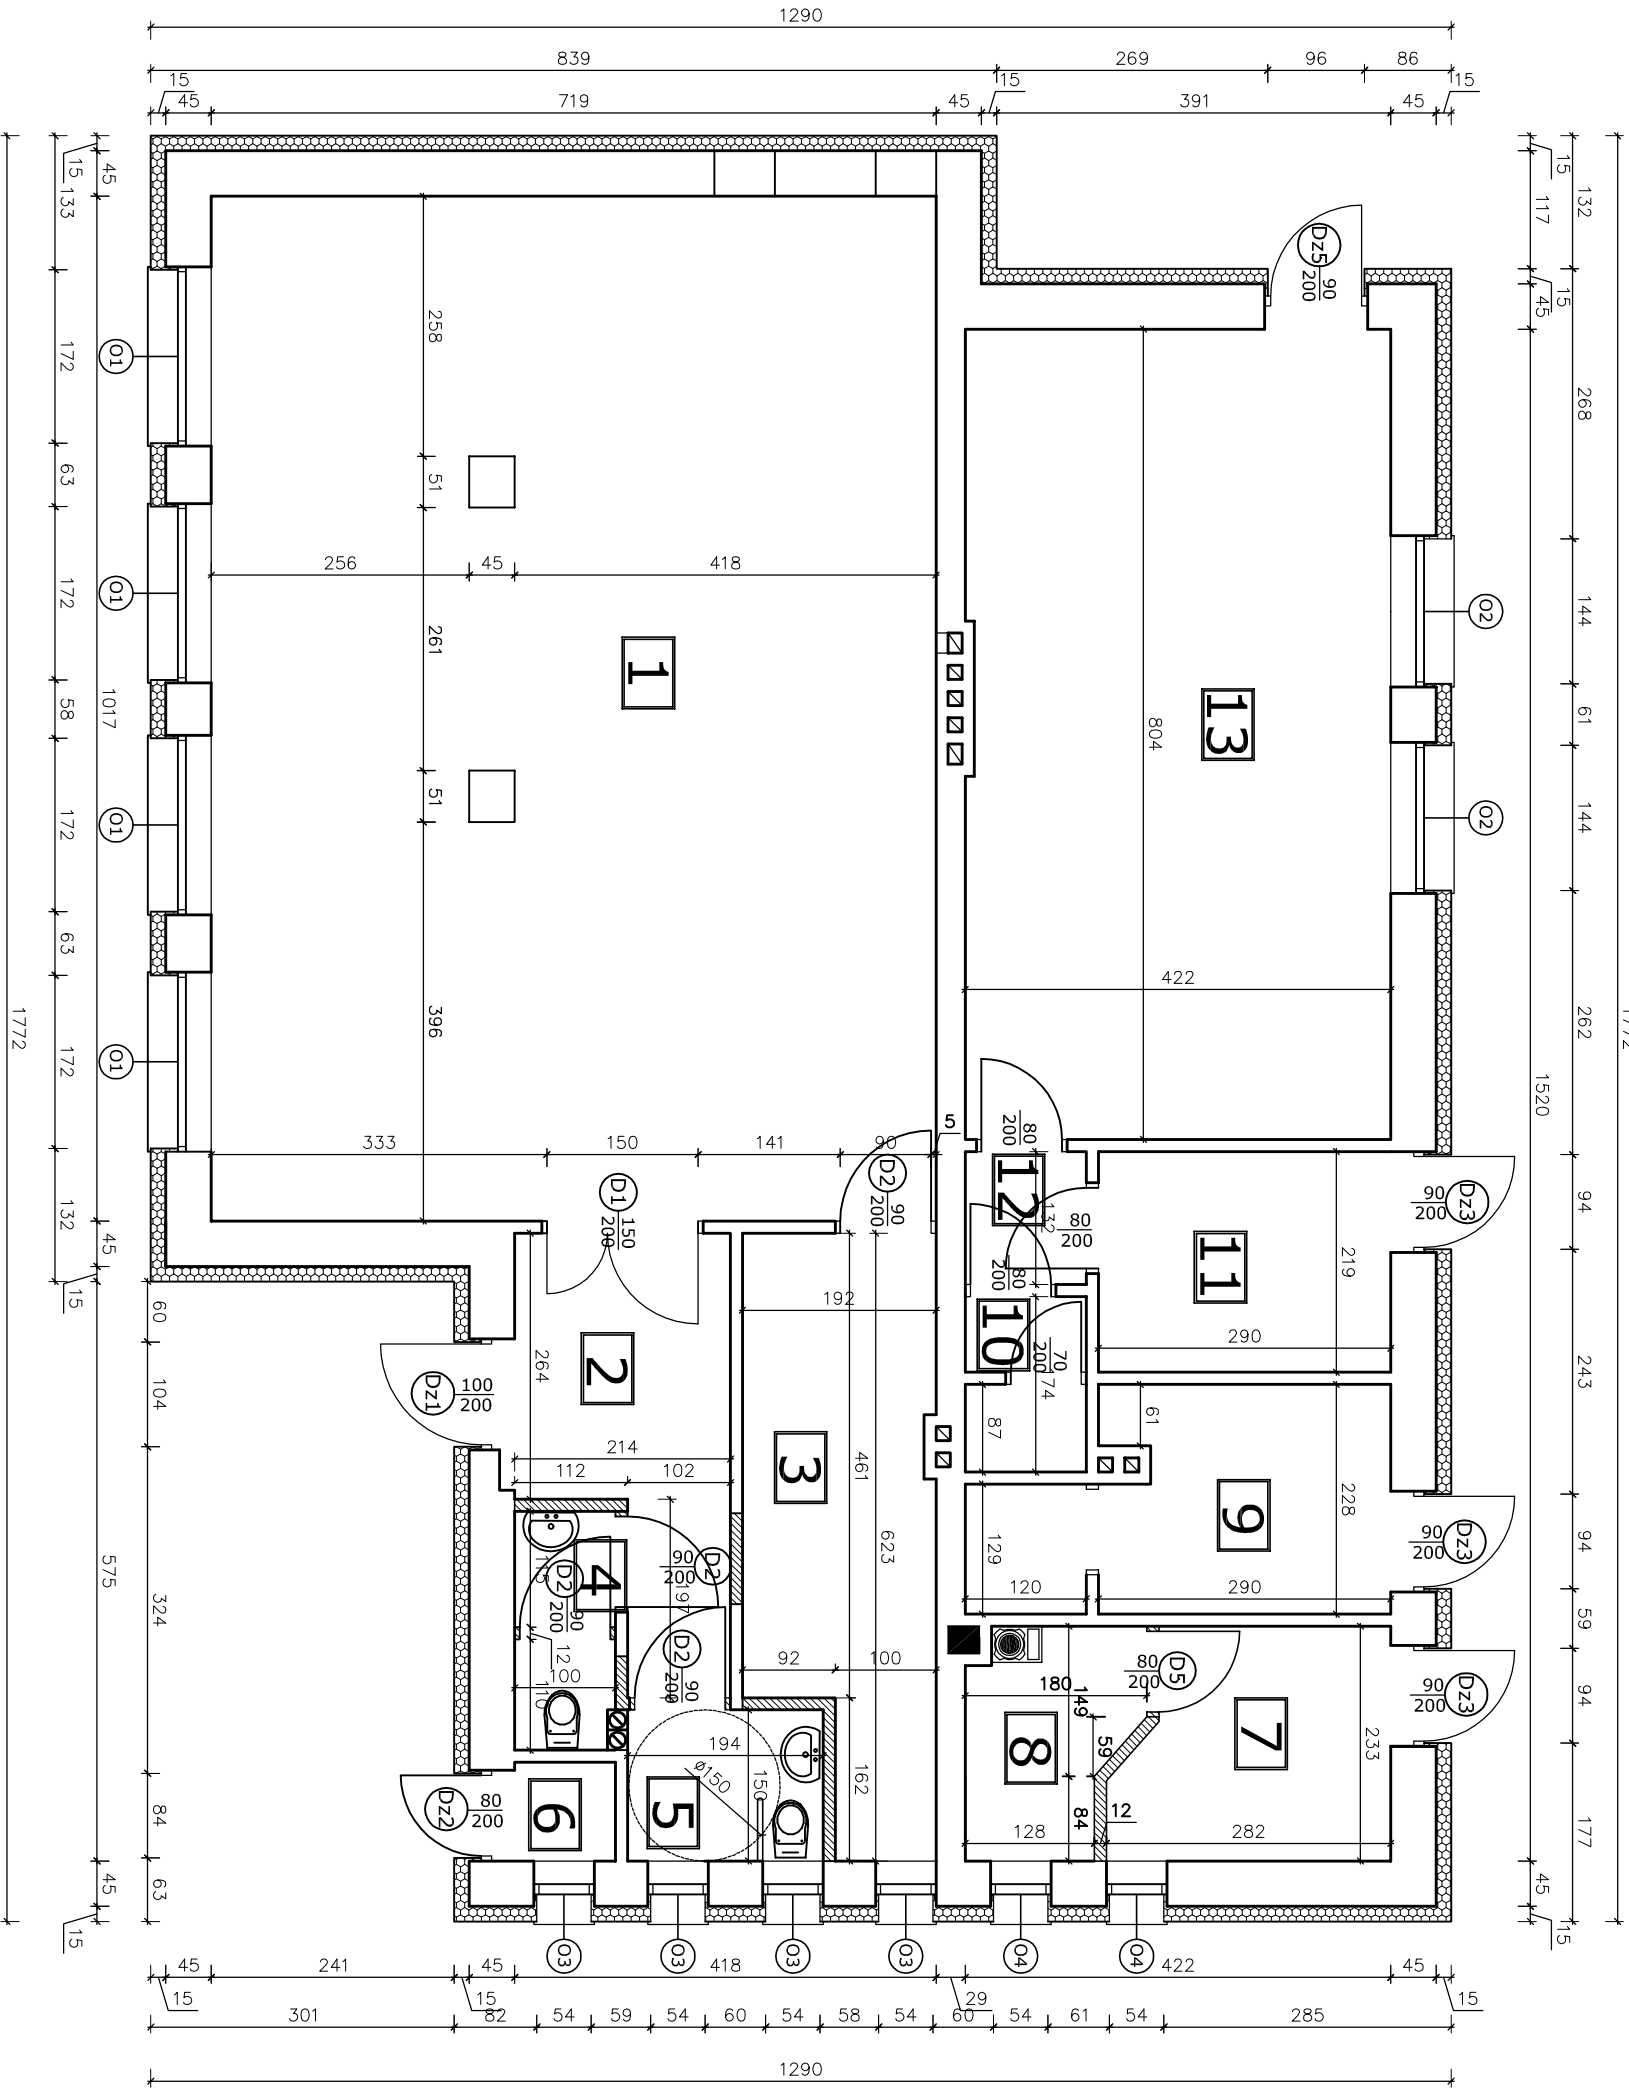

Zestawienie pomieszczeń		
Nr. pom.	Nazwa pomieszczenia	Posadzka
1	Świetlica	plytki gres
2	Komunikacja	plytki gres
3	Zaplecze świetlicy	plytki gres
4	WC męski	plytki gres
5	WC damski i dla niepełnospr.	plytki gres
6	Rozdzielnia TP	beton
7	Skład opału	beton
8	Kotłownia	beton
9	Pom. techniczne (sklep)	beton
10	WC (sklep)	plytki gres
11	Magazyn (sklep)	gres
12	Komunikacja (sklep)	plytki gres
13	Sala sprzedaży	plytki gres
Powierzchnia ogółem:		158,64
w tym: świetlica wiejska		105,78
sklep i rozdzielnia TP		52,86

Dłekt:	ŚWIETLICA WIEJSKA		
Adresi:	Strykowo dz. nr 76/4 gm. Biskupiec		
Investor:	B.D.K. Biskupiec ul. Matejki 5		
Przedm. rysu:	RZUT PARTERU		Nr rysu: A - 2
Brzożai:	mgr inż. Andrzej KRAJEWSKI	upr.bud. 213/87/Ol	Podpis
Arch. Data:	mgr inż. Andrzej Kraweński	upr.bud. 213/87/Ol	Podpis
02/10	02/10	02/10	02/10
Skala:	1:75	Sprawdził:	Podpis