


# RZUT PODDASZA

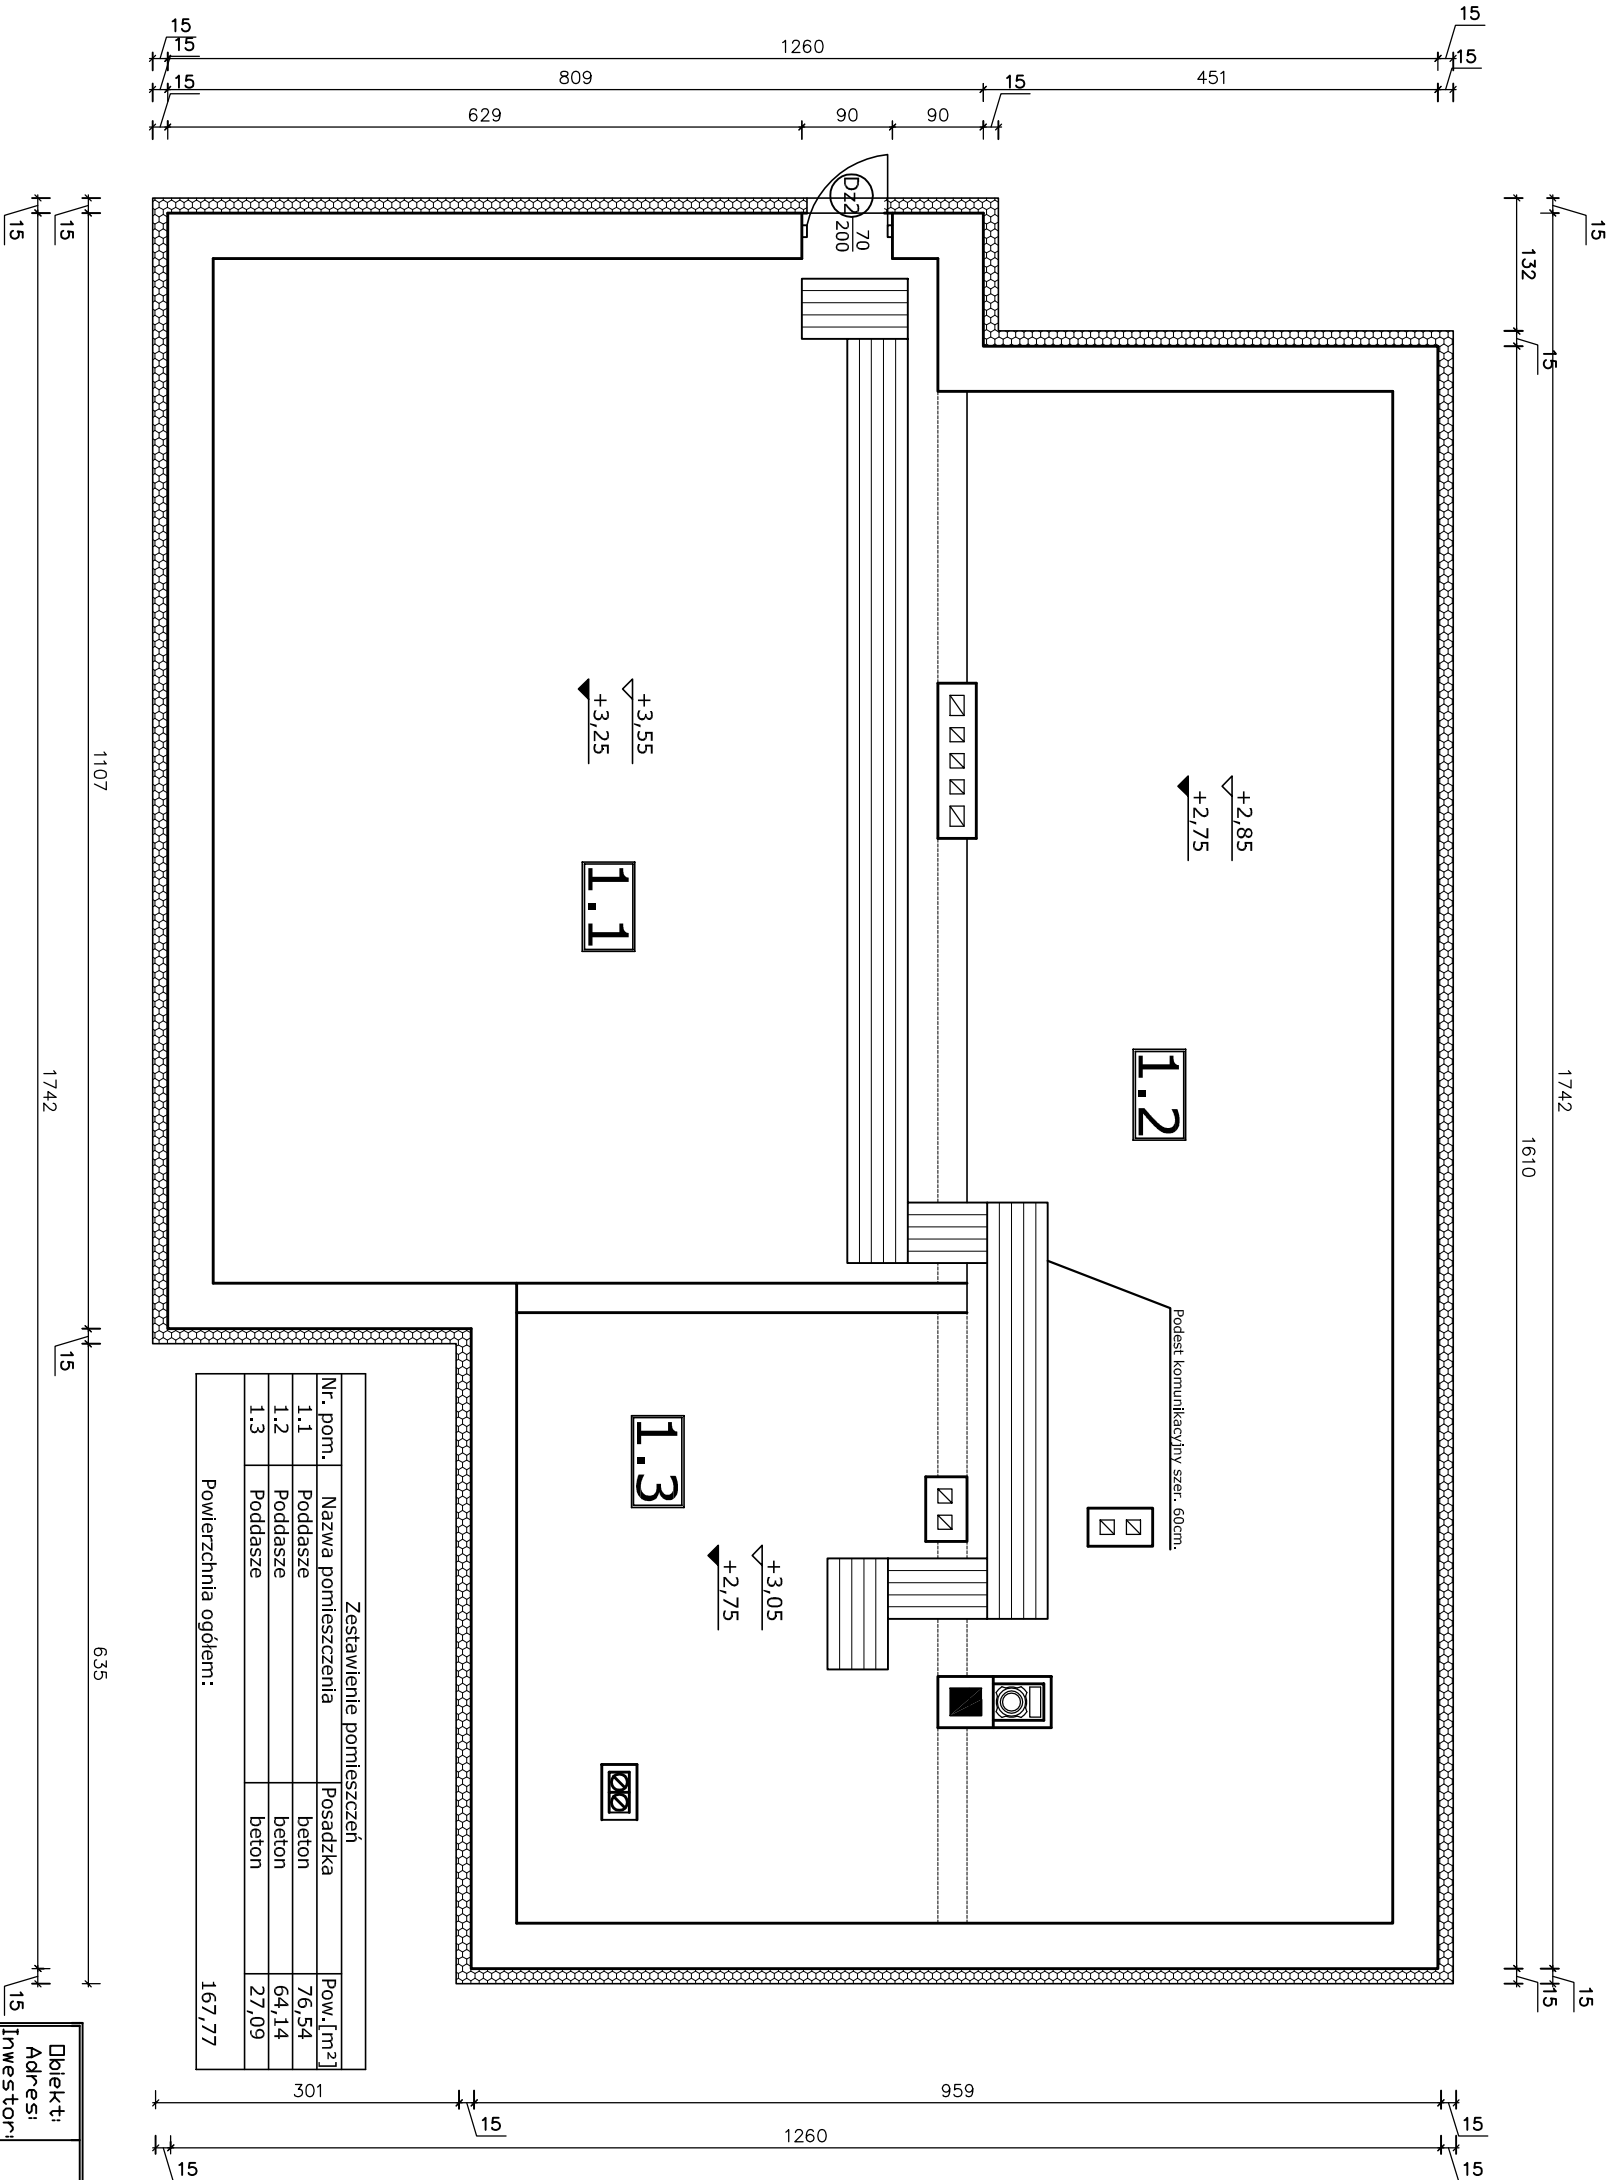

|               |                                    |                  |           |               |
|---------------|------------------------------------|------------------|-----------|---------------|
| Obiekt:       | ŚWIETLICA WIEJSKA                  |                  |           |               |
| Adres:        | Strzyewo dz. nr 76/4 gm. Biskupiec |                  |           |               |
| Inwestor:     | B.D.K. Biskupiec ul. Matejki 5     |                  |           |               |
| Przedm. rys.: | RZUT PODDASZA - INWENTARYZACJA     |                  |           | Nr rys. A - 4 |
| Brzoza:       | Inwentar-                          | mgr inż. Andrzej | upr. bud. | Podpis        |
| Arch.         | ryzował:                           | KRAJEWSKI        | 213/87/OL |               |
| Data:         | Dpro-                              | mgr inż. Andrzej | upr. bud. | Podpis        |
| 02/10         | cował:                             | Krajewski        | 213/87/OL |               |
| Skala:        | Sprawdził:                         |                  |           | Podpis        |
| 1:75          |                                    |                  |           |               |