


PRZEKRÓJ B - B

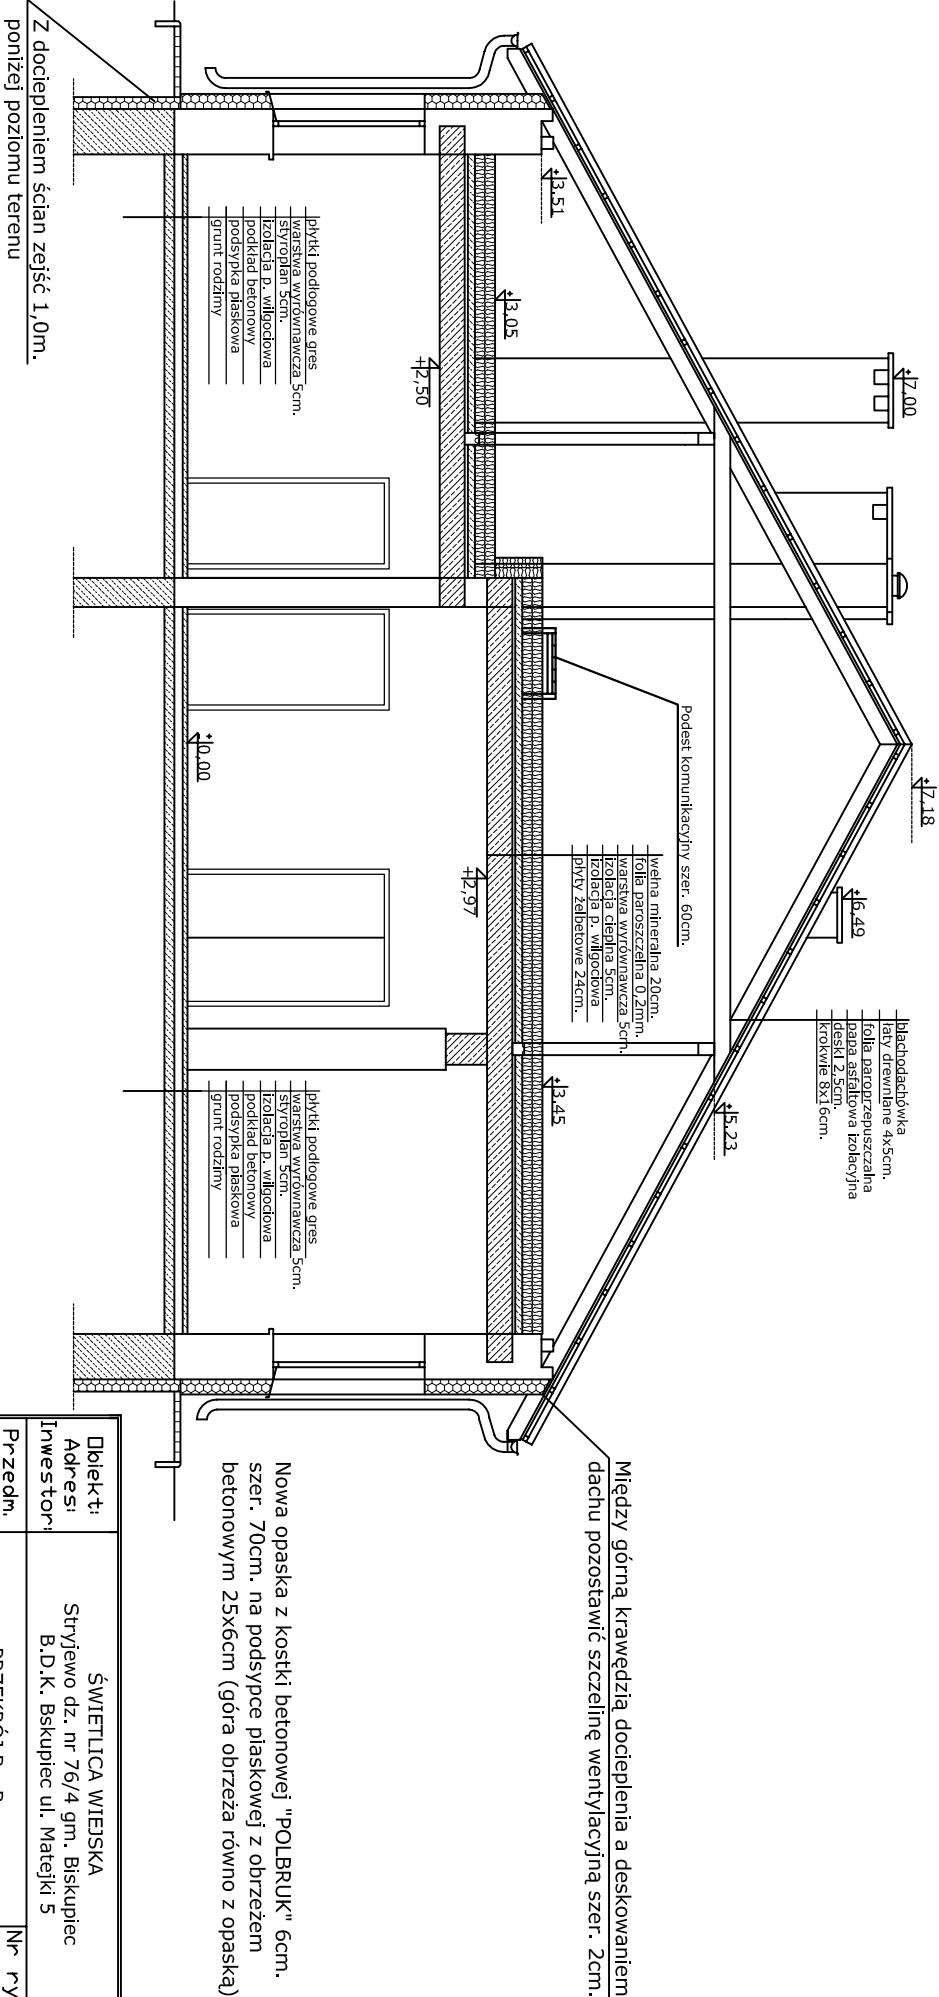

Dobry:	ŚWIEŁTŁA WIEŚKA
Adres:	Strójewo dz. nr 76/4 gm. Biskupiec
Inwestor:	B.D.K. Biskupiec ul. Matejki 5
Przedm.	PRZEKRÓJ B - B
rys.	Nr rys. A - 7
Branża:	Inwentar-
Arch.	ryzowati
Data:	mgr inż. Andrzej
02/10	KRAJEWSKI
Cowati	mgr inż. Andrzej
	Krajewski
Skala:	213/87/OL
1:75	Podpis
Sprawdziti	