


PRZEKRÓJ DROGI

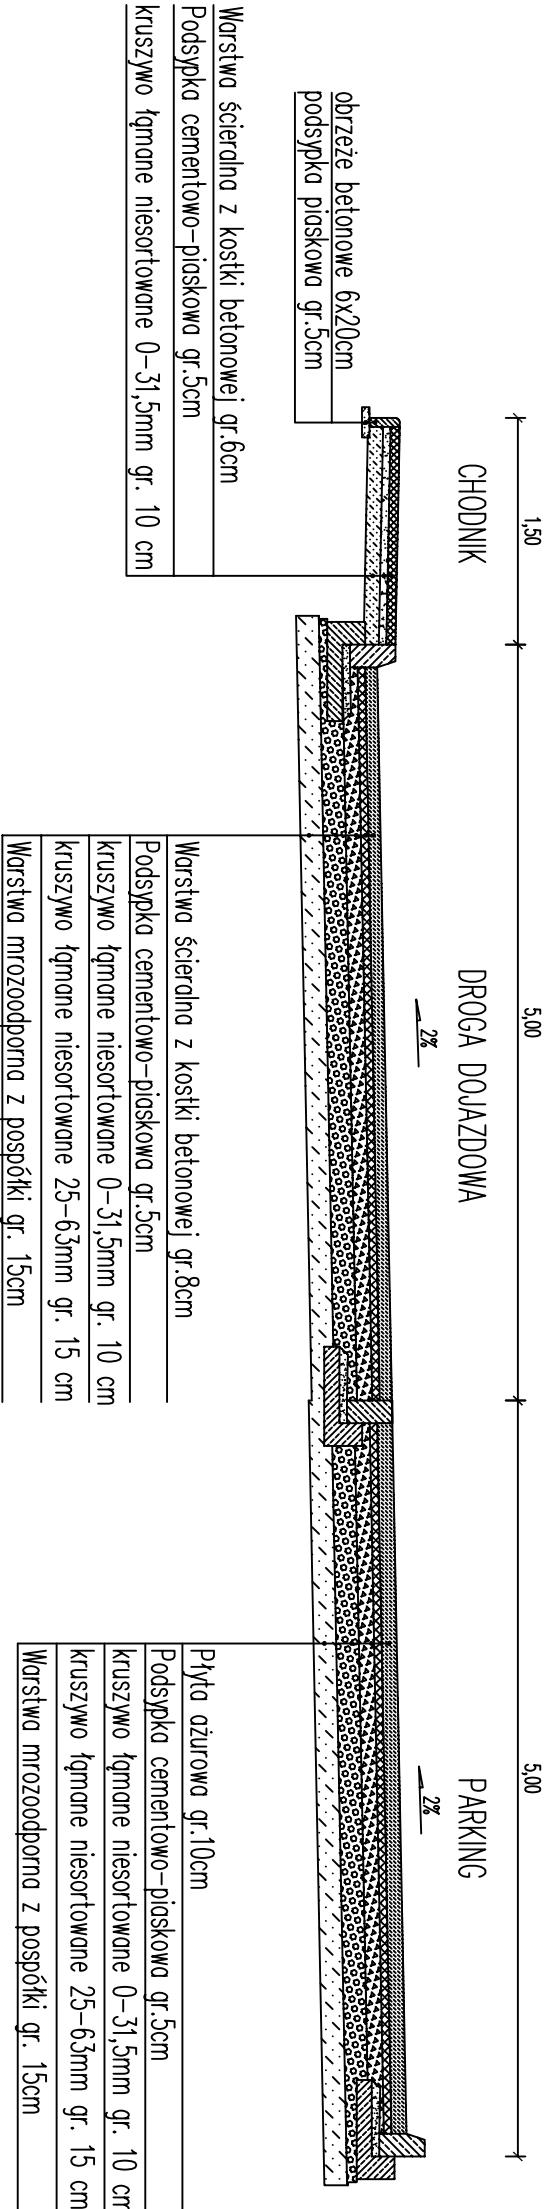

PRZEDMIOT RYSUNKU			OBJEKT		
PRZEMOŁ DROGI			Wytyczenie nawierzchni chodnika oraz wykonanie umiarkowania parkingu z drogami dojazdowymi		
1 : 50			ADRES: Biskupiec, ul. Kopenika, dz. nr 53/4, 51/4, 54/7, 359/7, 359/8, 2 m Biskupiec		
SKALA	PROJEKTOWAŁ	mgr inż. Bogusław Giedziun	13.01.2014		S
07.2014	OPRACOWAŁ	mgr inż. Łukasz Łosko			
DATA					BRANŻA
	SPRAWDZIŁ				02
NR ZLECENIA			UPRAWN.	PODPIS	NR RYS.