


LEGENDA
PROPONOWANY OSPRZĘT FIRMY- OBO BETTERMANN

- ① połączenie spawane i zabezpieczone przed korozją
- ② zacisk probierczy TYP 233/A
- ③ uchwyt dystansowy TYP ISO-A-500
- ④ uchwyt do rur deszczowych TYP 301/DIN łączony za pomocą zacisku złączeniowego TYP 853/DIN
- ⑤ zwód odgromowy system FangFix- Junior na podstawie FangFix -Junior
- ⑥ zacisk złączeniowy TYP 853/DIN
- ⑦ zaciski krzyżowe i trójkątne typ 245 , 247 , 250, 251, 254, 252
- ⑧ zaciski rynnowe 262 lub 262/A montować w odstępach co 3 mb
- ⑨ Drut 10 mm FT (Fe) mocowany na uchwytach TYP 165/B-100 na powierzchni poziomej w odstępach co 40 cm
i na powierzchniach pionowych na uchwytach dystansowych mocowanych na kołkach rozporowych

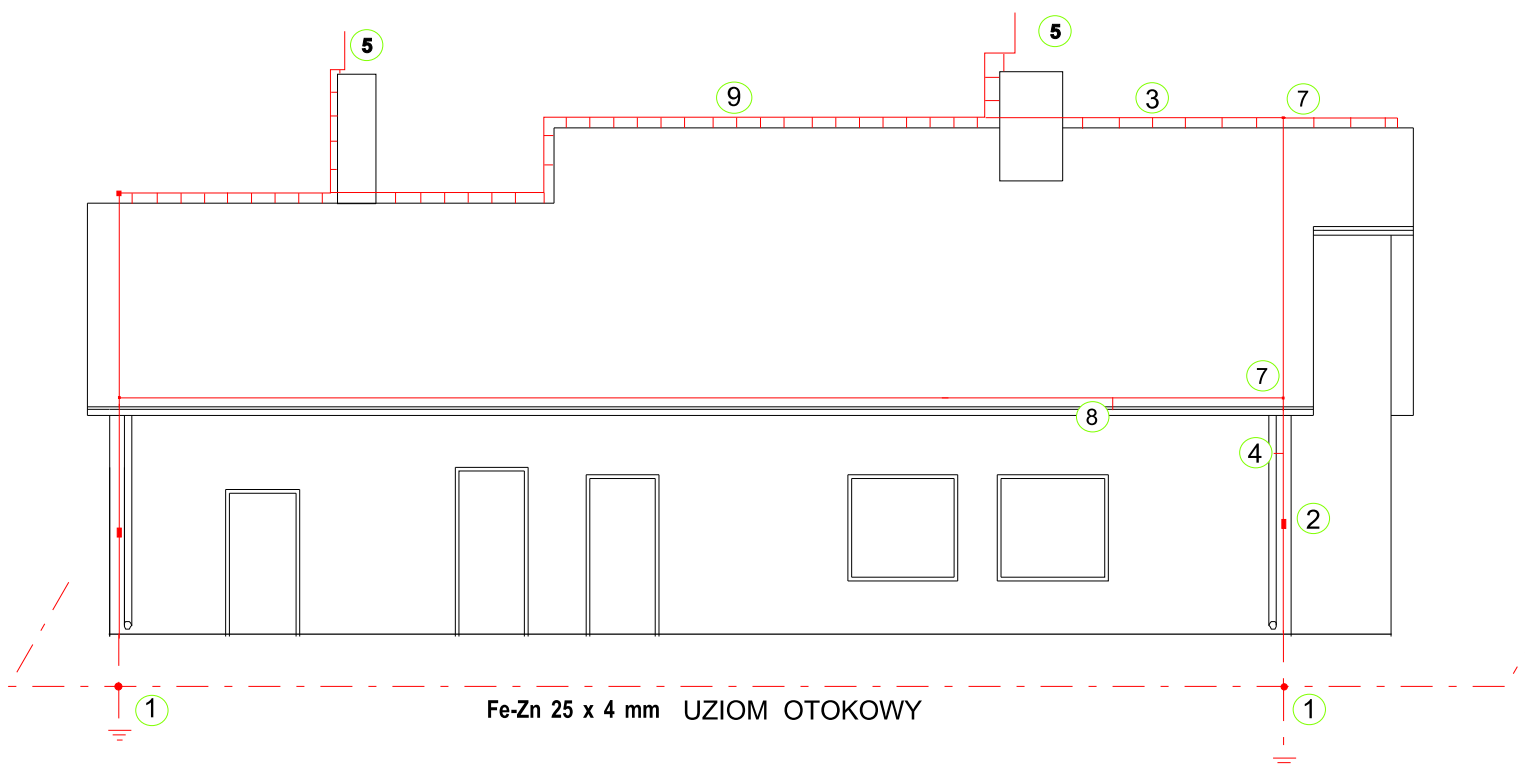

obiekt		stadium:		nr rys.
PRZEBUDOWA ŚWIETLICY WIEJSKIEJ w STRYJEWIE gm.BISKUPIEC		PLAN INSTALACJI ODGROMOWEJ		E-4
inwestor:	DOM KULTURY w BISKUPCU			skala: -/-
projekt:	tech. A. Ostropolski	upr. bud. upr. bud. 12/90/OL par. 13ust.1.4 d	data: 02. 2010 r.	podpis:
opracował:	tech. J.Frąckiewicz	upr. bud. 49/94/OL par.13ust.1.4 d	02 . 2010 r.	