


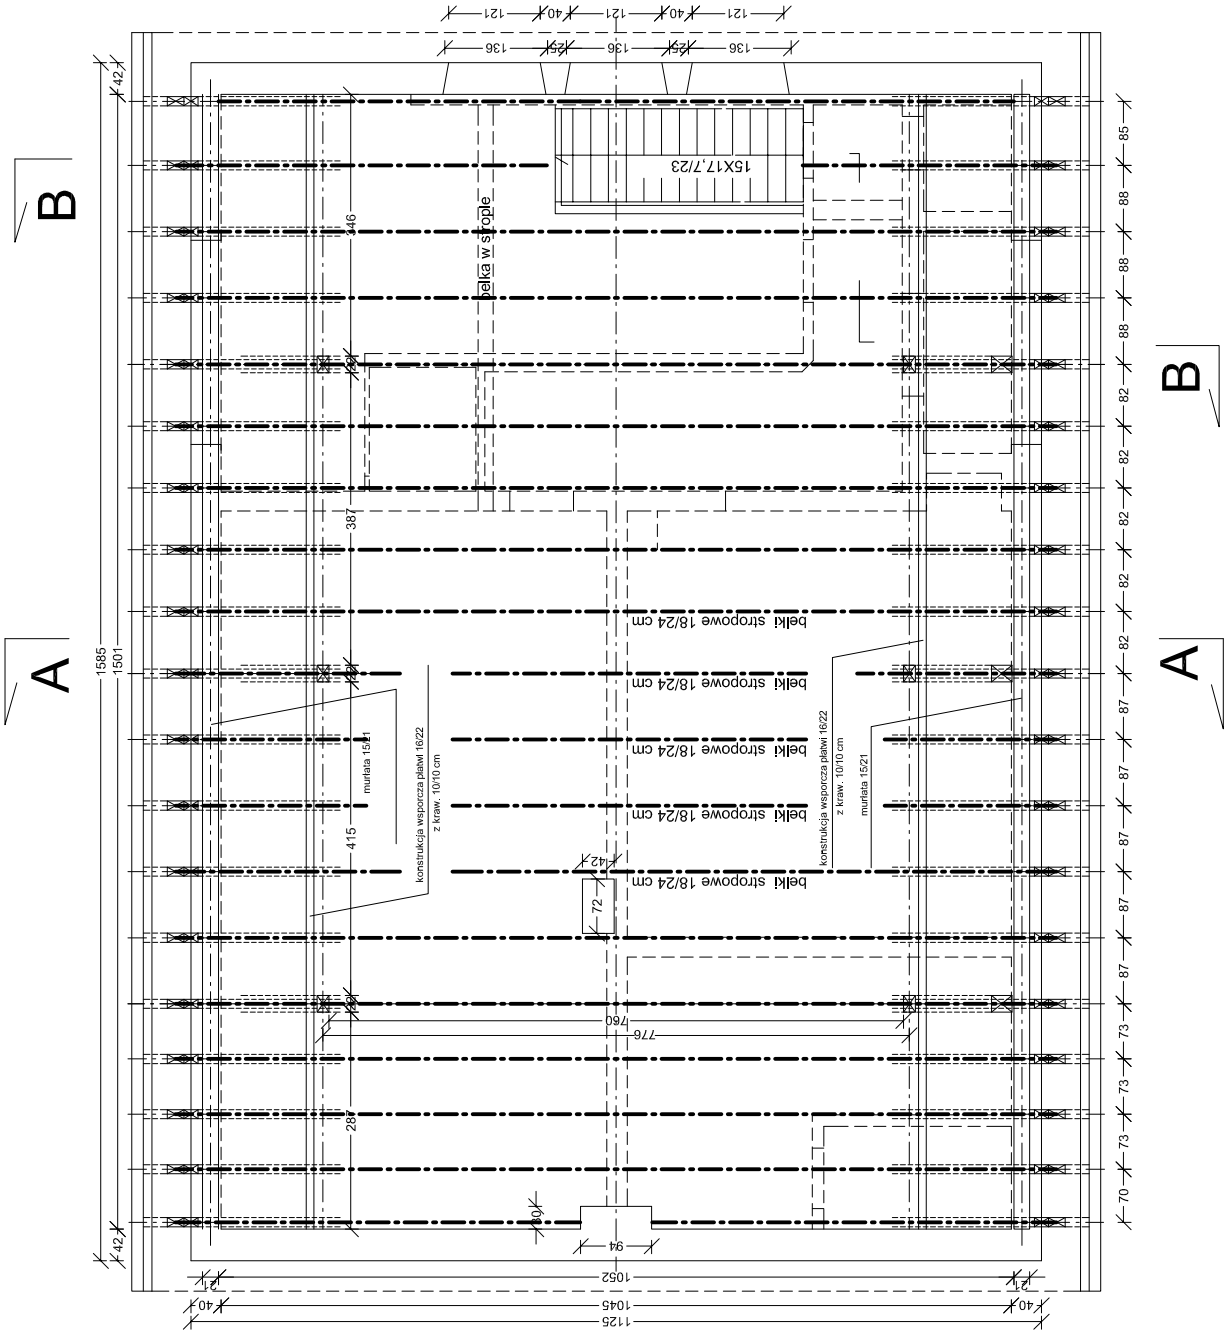

RZUT WIĘŻBY DACHOWEJ 1:100

INWENTARYZACJA			
BUDYNEK ŚWIETLICY W RZECKU, gm. Biskupiec			
PRACOWNIA PROJEKTOWA "PROJEKT" 10-513 Olsztyn, ul. Kałki 5, tel. (089)533-59-22			
RZUT PRZYZIEMIA			
SKALA 1:100	DATA: 01.2010 r.	NR RYS.:	
Opracował:	inż. Waldemar Sokół upr. bud. nr 230/87/OL		2