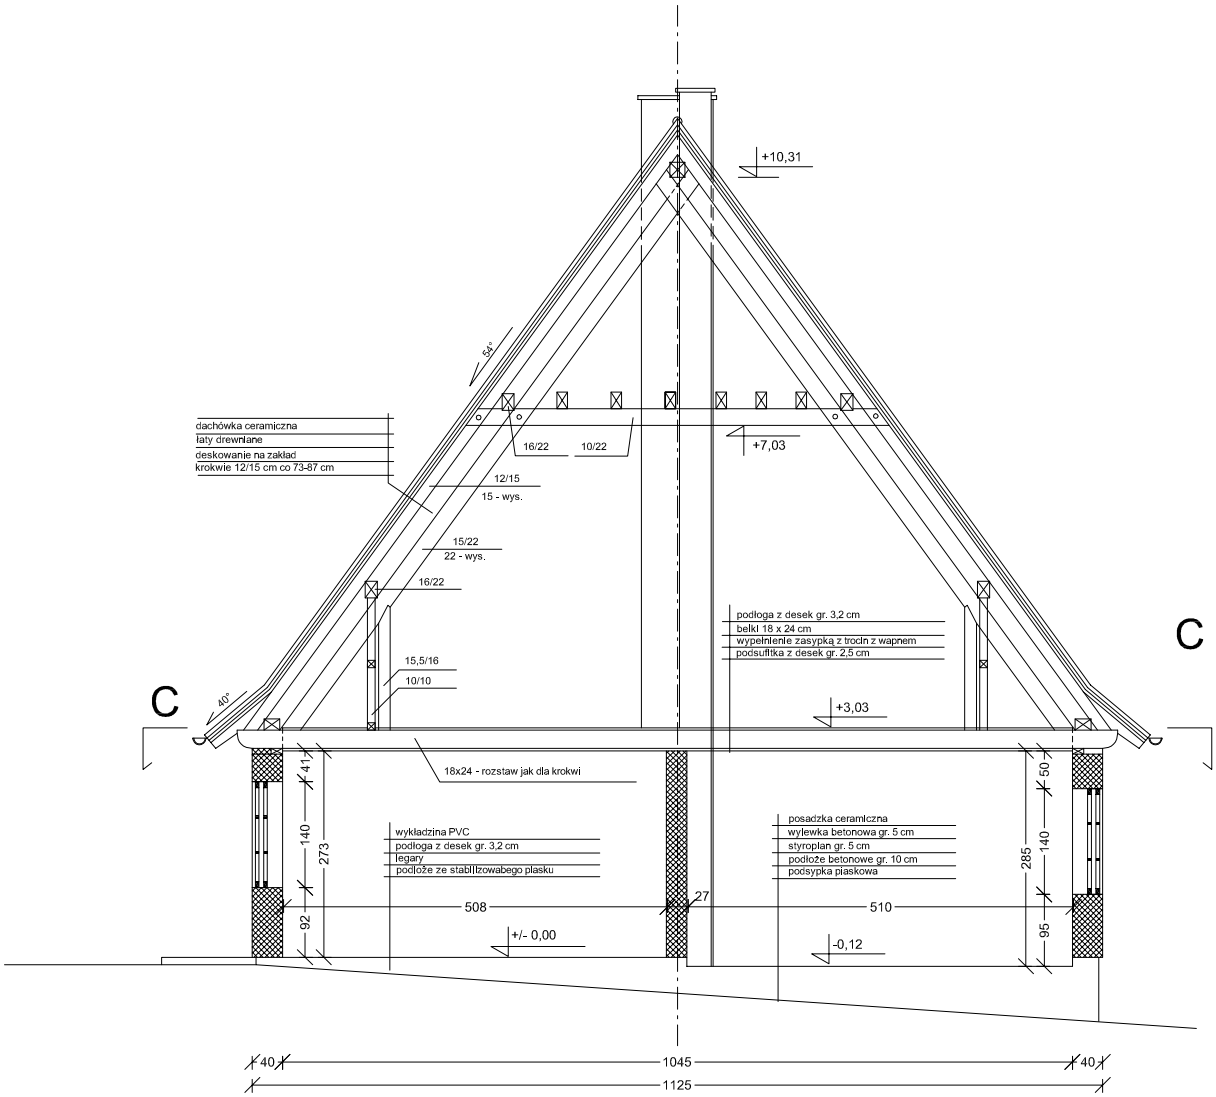

PRZEKRÓJ POPRZECZNY A-A

I N W E N T A R Y Z A C J A		
BUDYNEK ŚWIETLICY W RZECKU, gm. Biskupiec		
PRACOWNIA PROJEKTOWA "PROJEKT" 10-513 Olsztyn, ul. Kajki 5, tel. (089)533-59-22		
P R Z E K R Ó J P O P R Z E C Z N Y A - A		
SKALA 1:100	DATA : 01.2010 r.	NR RYS. :
O p r a c o w a ł :	inż. Waldemar Sokół upr. bud. nr 230/87/OL	4