



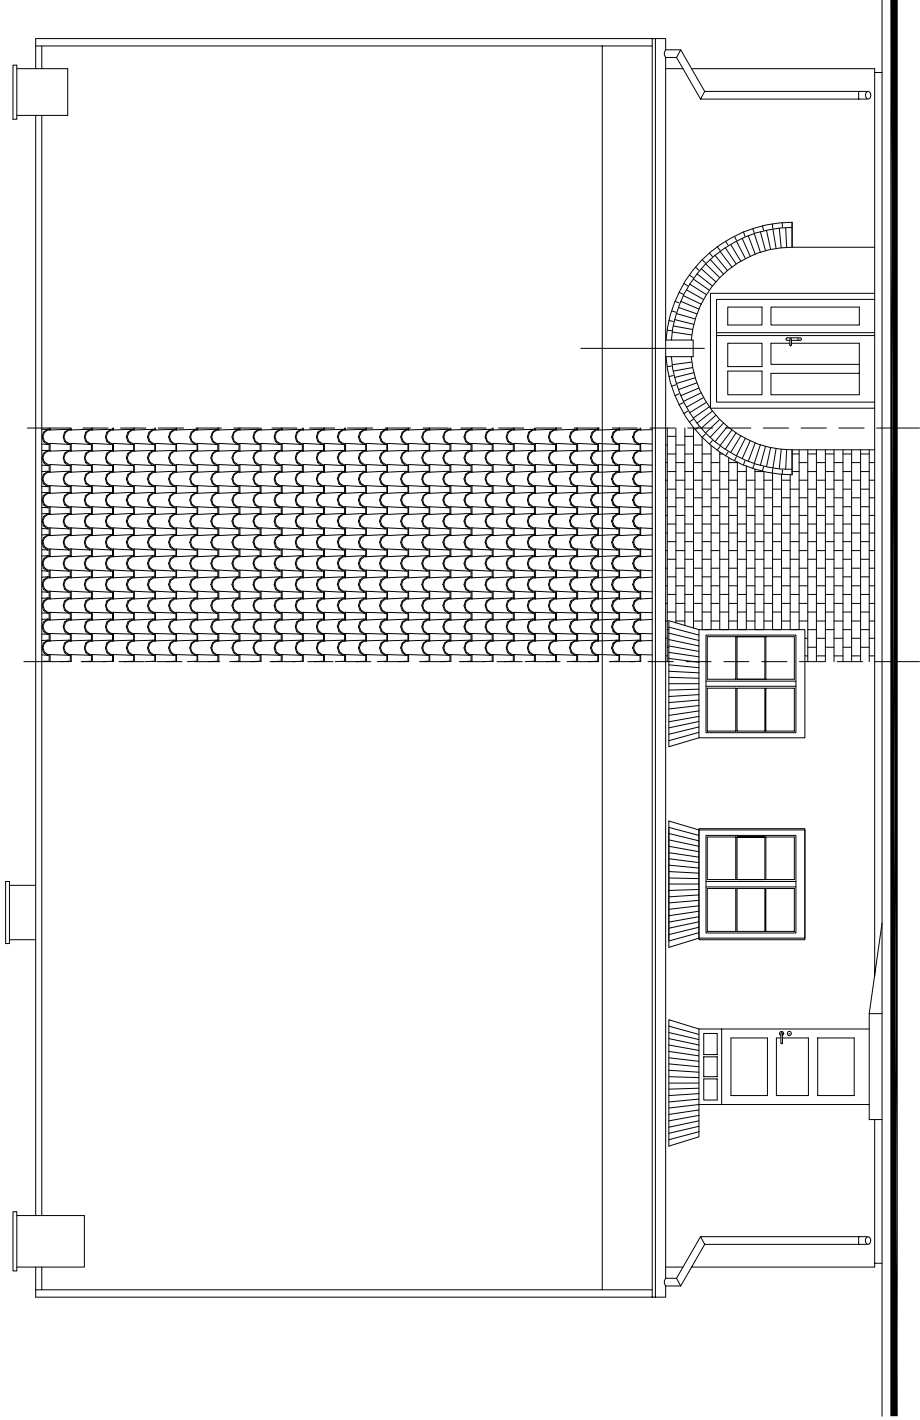

ELEWACJA ZACHODNIA

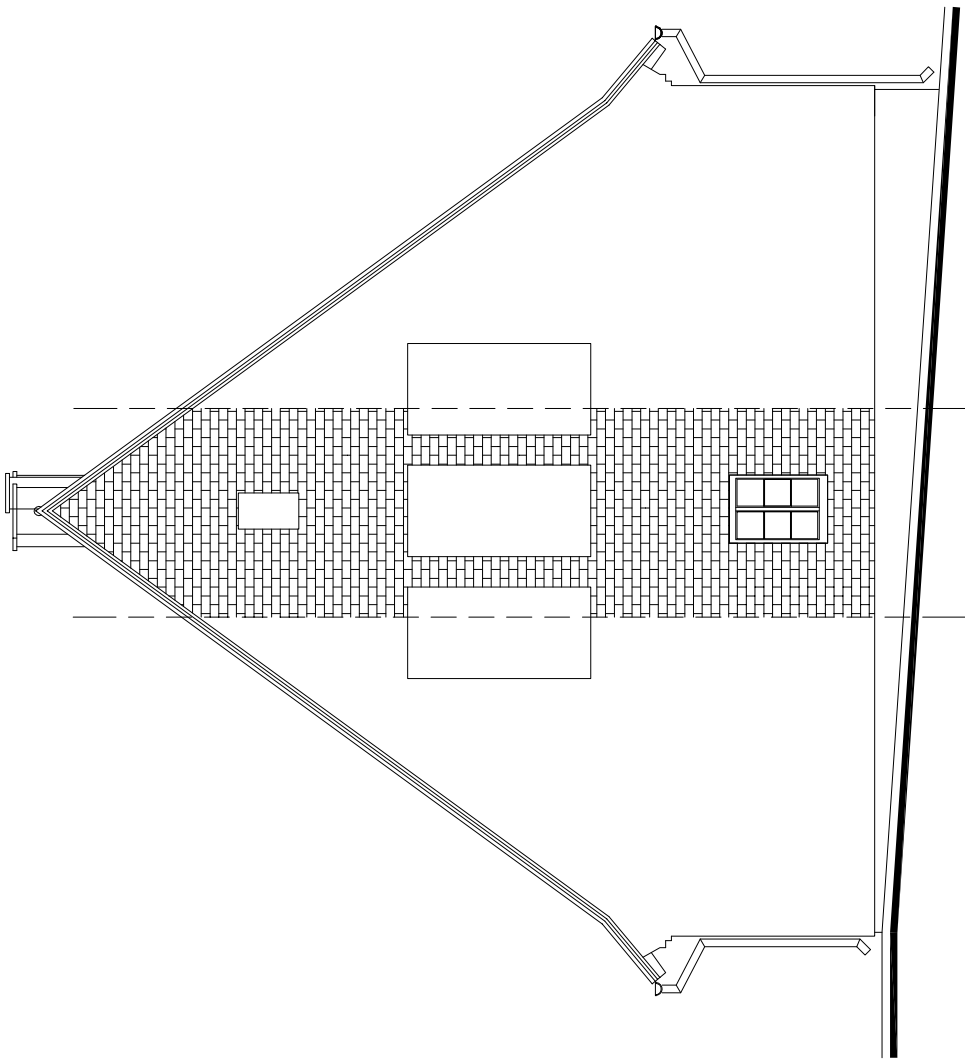

ELEWACJA POŁUDNIOWA

INWENTARYZACJA			
BUDYNEK ŚWIE TLICY W RZECKU, gm. Biskupiec			
PRACOWNIA PROJEKTOWA "PROJEKT" 10-513 Olsz yn, ul. Kajki 5, tel. (089)533-59-22			
ELEWACJE			
SKALA 1:100	DATA : 01.2010 r.		NR RYS. :
Opracował:	Inż. Waldemar Sokół upr. bud. nr 230/87/OL		6