



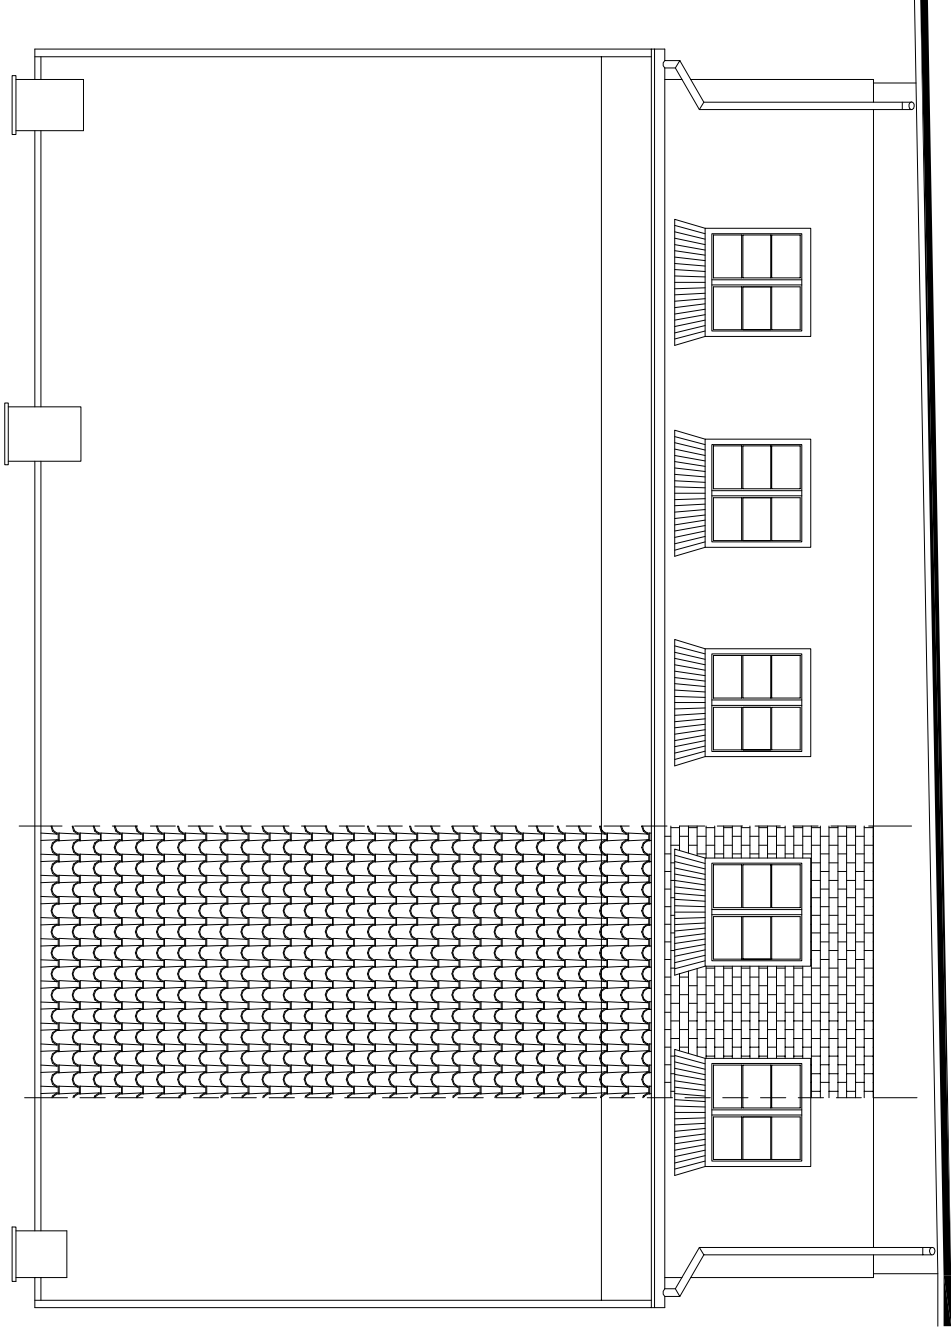

ELEWACJA WSCHODNIA

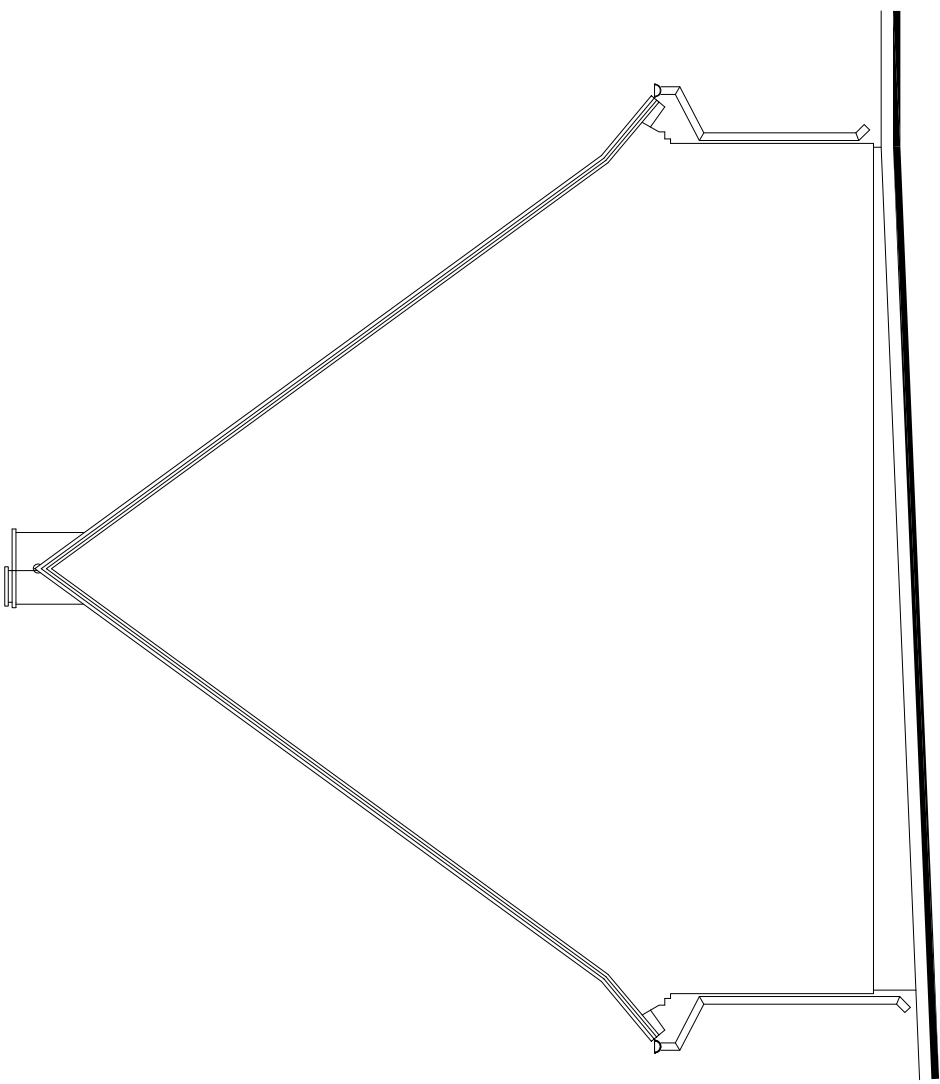

ELEWACJA PÓŁNOCNA

|                                                                                    |                                               |  |           |
|------------------------------------------------------------------------------------|-----------------------------------------------|--|-----------|
| INWENTARYZACJA                                                                     |                                               |  |           |
| BUDYNEK ŚWIETLICY W RZECKU, gm. Biskupiec                                          |                                               |  |           |
| PRACOWNIA PROJEKTOWA "PROJEKT"<br>10-513 Olsztyn, ul. Kajki 5, tel. (089)533-59-22 |                                               |  |           |
| ELEWACJE                                                                           |                                               |  |           |
| SKALA 1:100                                                                        | DATA : 01.2010 r.                             |  | NR RYS. : |
| Opracował:                                                                         | inż. Waldemar Sokół<br>upr. bud. nr 230/87/OL |  | 7         |