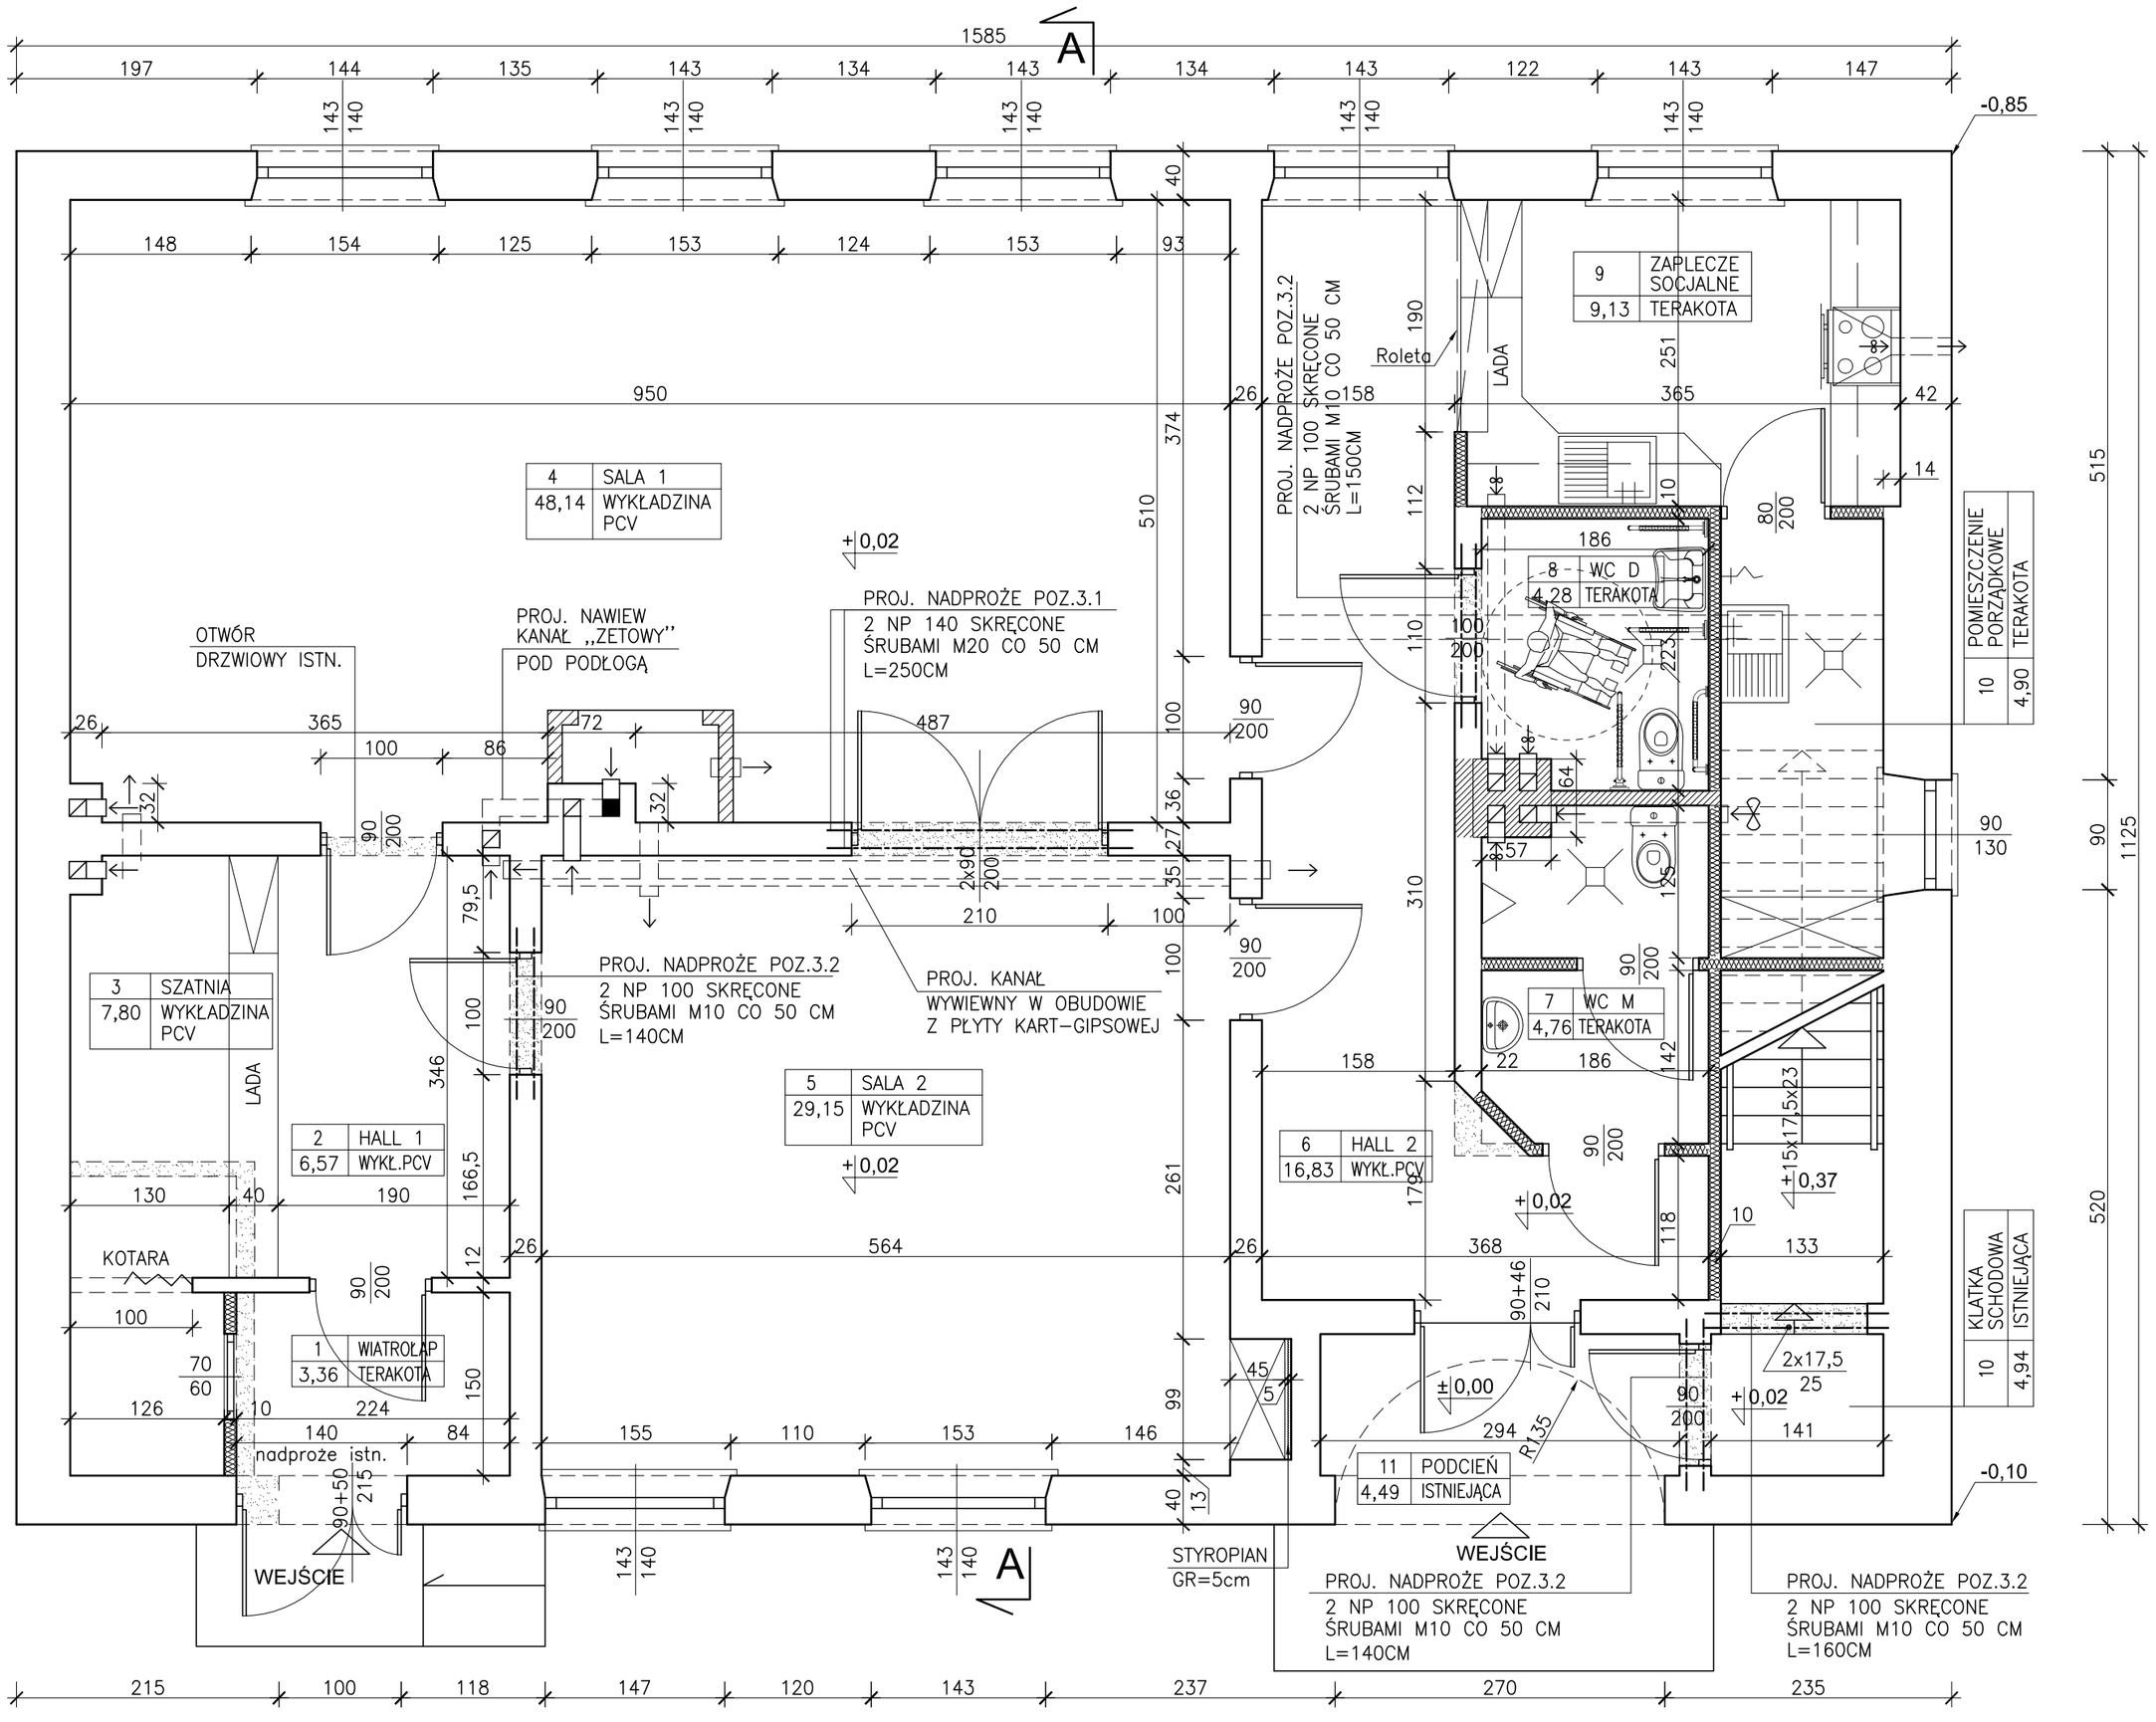

ŚCIANY ISTNIEJĄCE

ŚCIANY DZIAŁOWE PROJ. Z PŁYTY GIPSOWO-KARTONOWEJ

ŚCIANY PROJ. Z CEGŁY CERAMICZNEJ NA ZAPRAWIE CEM-WAP. M3

WYBURZENIA

Pracownia Projektowa "Projekt" ul. Kajki 5 10 - 546 Olsztyn		
Tytuł rysunku Rzut przyziemia	PROJEKT BUDOWLANY Przebudowa świetlicy z zapleczem socjalnym Rzeck gmina Biskupiec	
Projektował architektura	mgr inż. arch. Jacek Strużyński upr. bud. Nr 10/94/OL	Skala 1:50
Sprawdzający architektura	mgr inż. arch. Piotr Ostoja-Lniski upr. bud. Nr 250/94/OL	Data 02.2010
Projektował konstrukcja	inż. Waldemar Sokół upr. bud. Nr 230/87/OL	Nr rysunku
Sprawdzający konstrukcja	mgr inż. Dariusz Ziółkowski upr. bud. WAM/0059/PWOK/05	1