


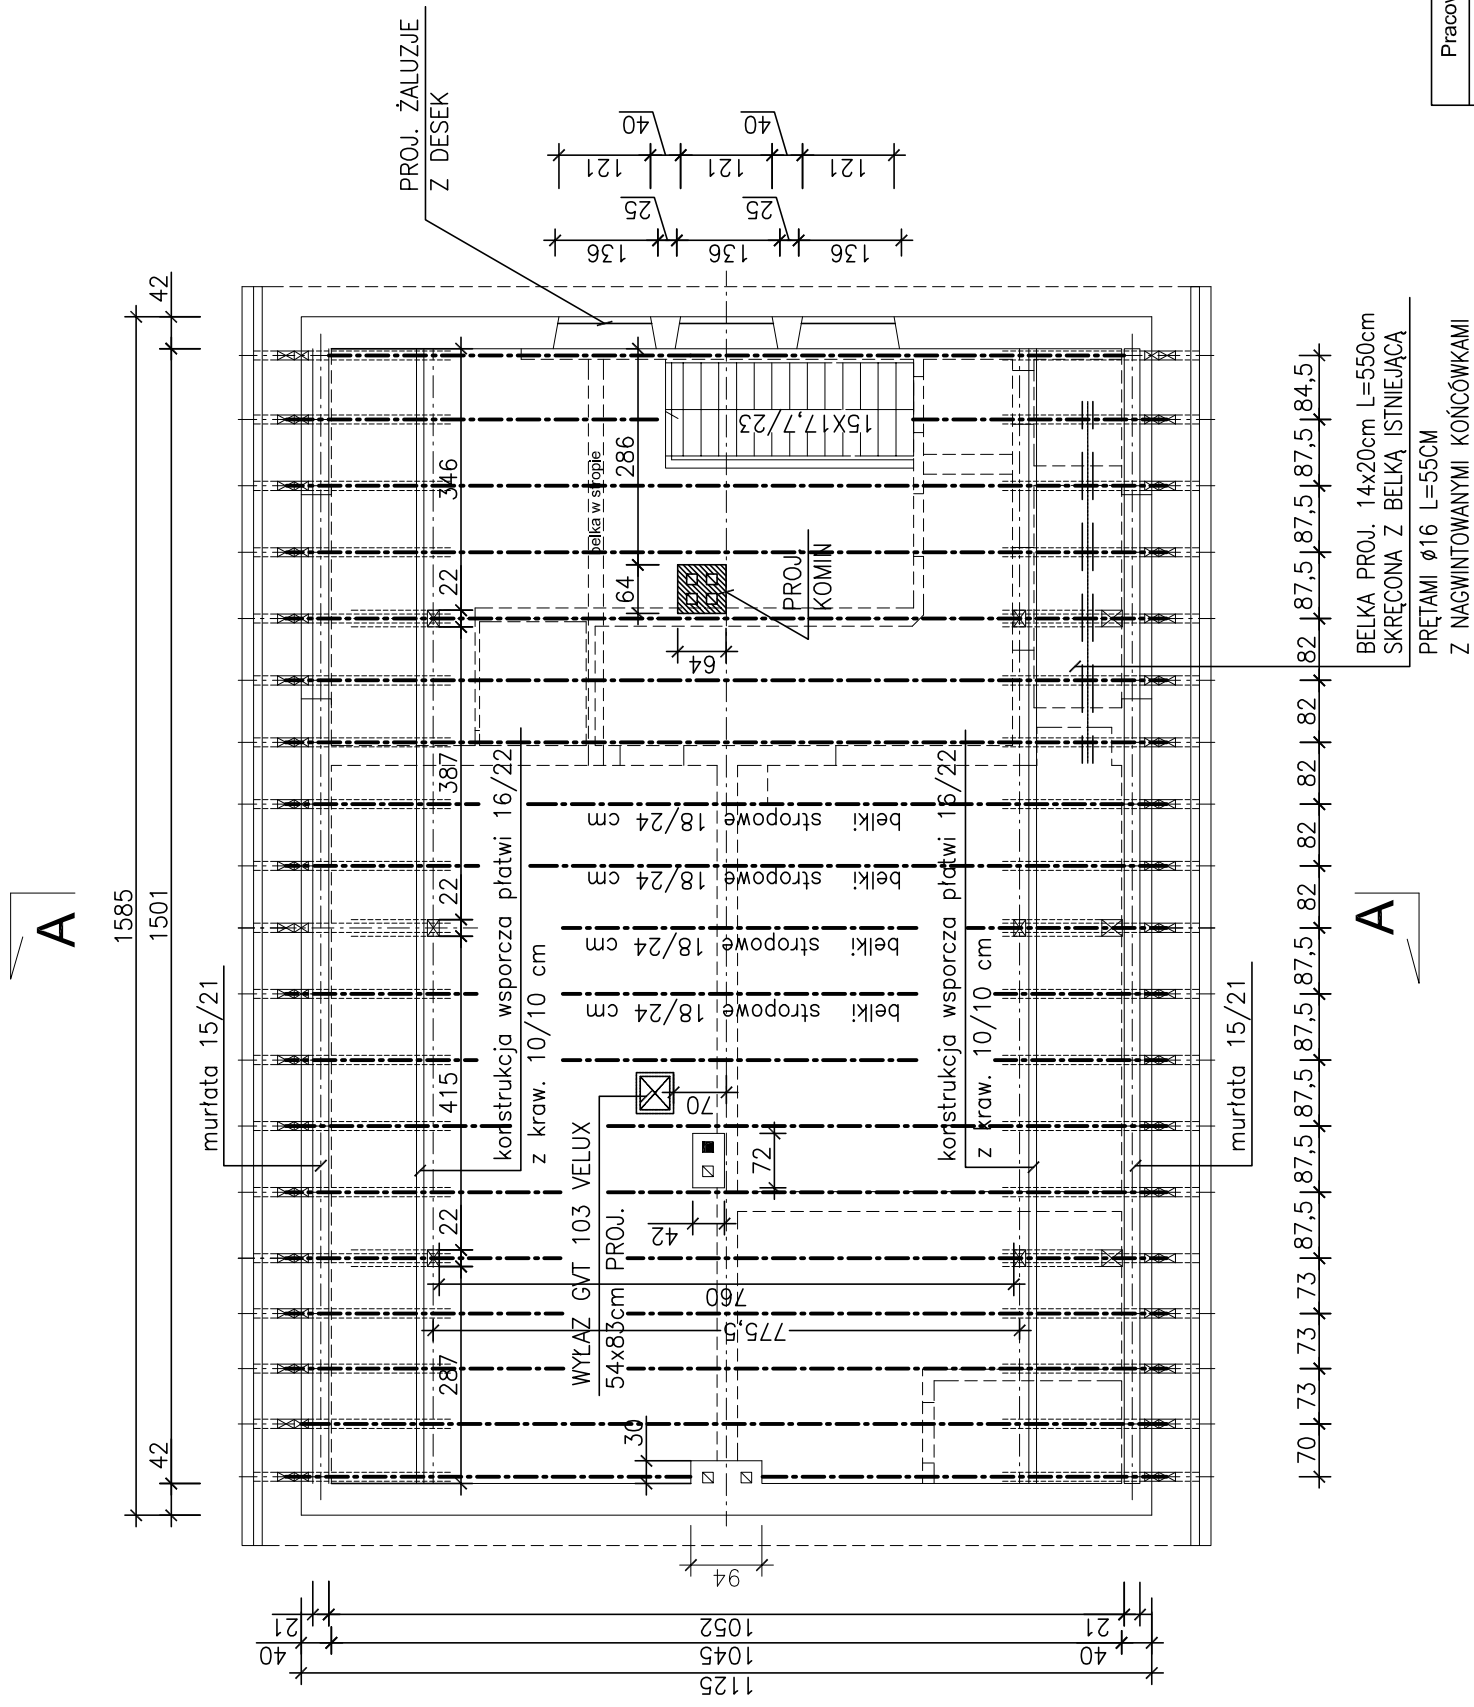

Pracownia Projektowa "Projekt" ul. Kajki 5 10 - 546 Olsztyn		PROJEKT BUDOWLANY Przebudowa świetlicy z zapleczem socjalnym Rzeck gmina Biskupiec		Skala 1:100
Tytuł rysunku Rzut więźby dachowej	Projektował architektura	mgr inż. arch. Jacek Strużyński upr. bud. Nr 10/94/OL		Data 02.2010
	Sprawdzający architektura	mgr inż. arch. Piotr Ostojka-Lński upr. bud. Nr 250/94/OL		Nr rysunku
	Projektował konstrukcja	inż. Waldemar Sokół upr. bud. Nr 230/87/OL		2
	Sprawdzający konstrukcja	mgr inż. Dariusz Ziółkowski upr. bud. WAM/0059/PWOK/05		