



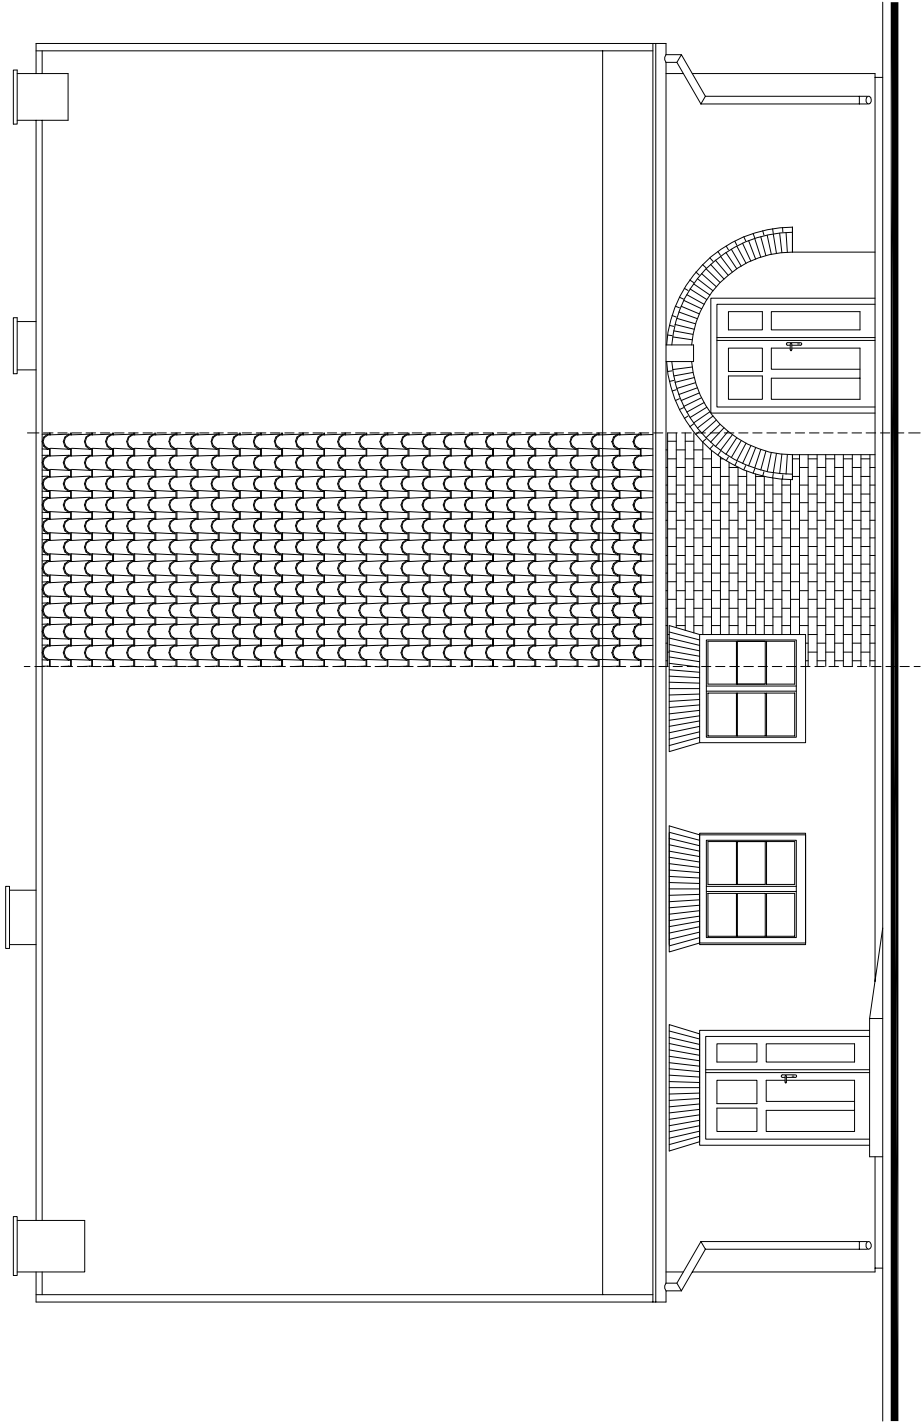

ELEWACJA ZACHODNIA

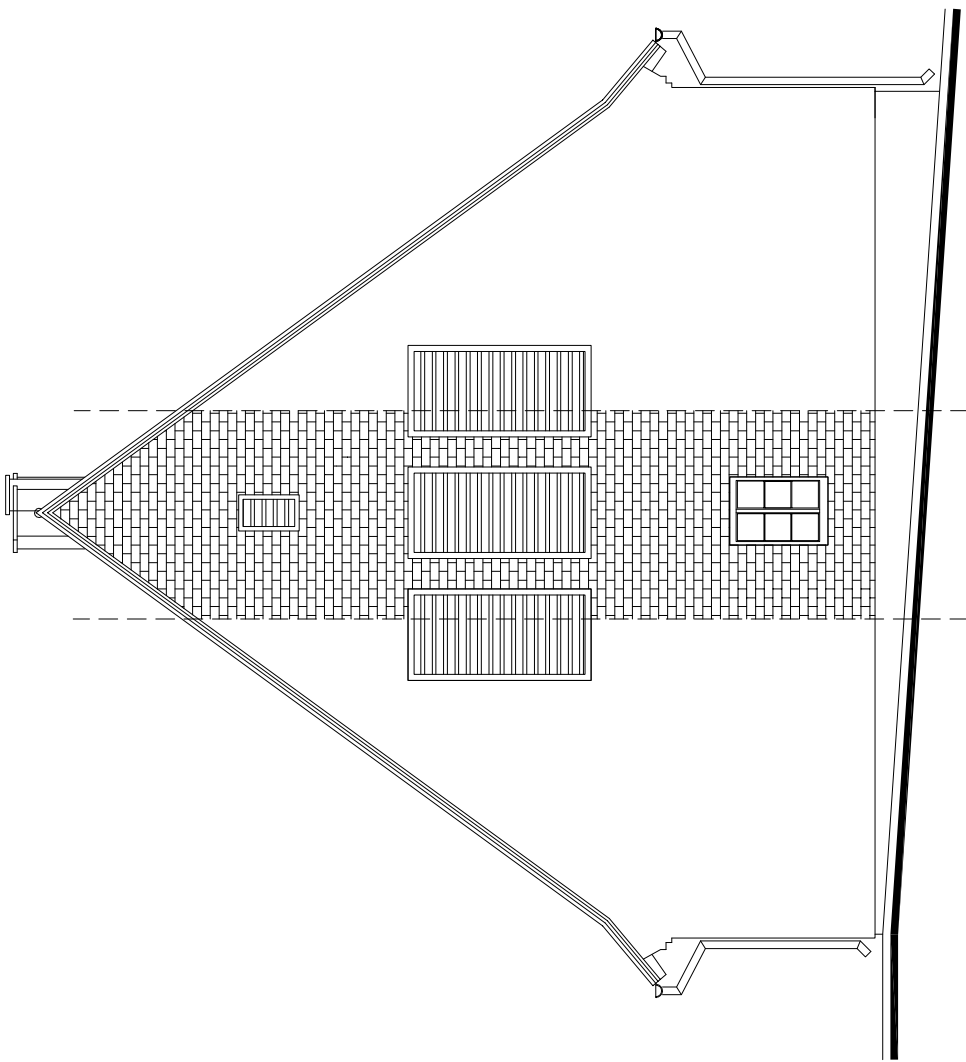

ELEWACJA POŁUDNIOWA

Pracownia Projektowa "Projekt" ul. Kajki 5 10 - 546 Olsztyn		PROJEKT BUDOWLANY Przebudowa świetlicy z zapleczem socjalnym Rzeck gmina Biskupiec	
Tytuł rysunku Elewacje		mgr inż. arch. Jacek Strużyński upr. bud. Nr 10/94/OL	Skala 1:100
Projektował architektura		mgr inż. arch. Piotr Ostoją-Lński upr. bud. Nr 250/94/OL	Data 02.2010
Sprawdzający architektura		inż. Waldemar Sokół upr. bud. Nr 230/87/OL	Nr rysunku
Projektował konstrukcja		mgr inż. Dariusz Ziółkowski upr. bud. WAM/0059/PWOK/05	5
Sprawdzający konstrukcja			