



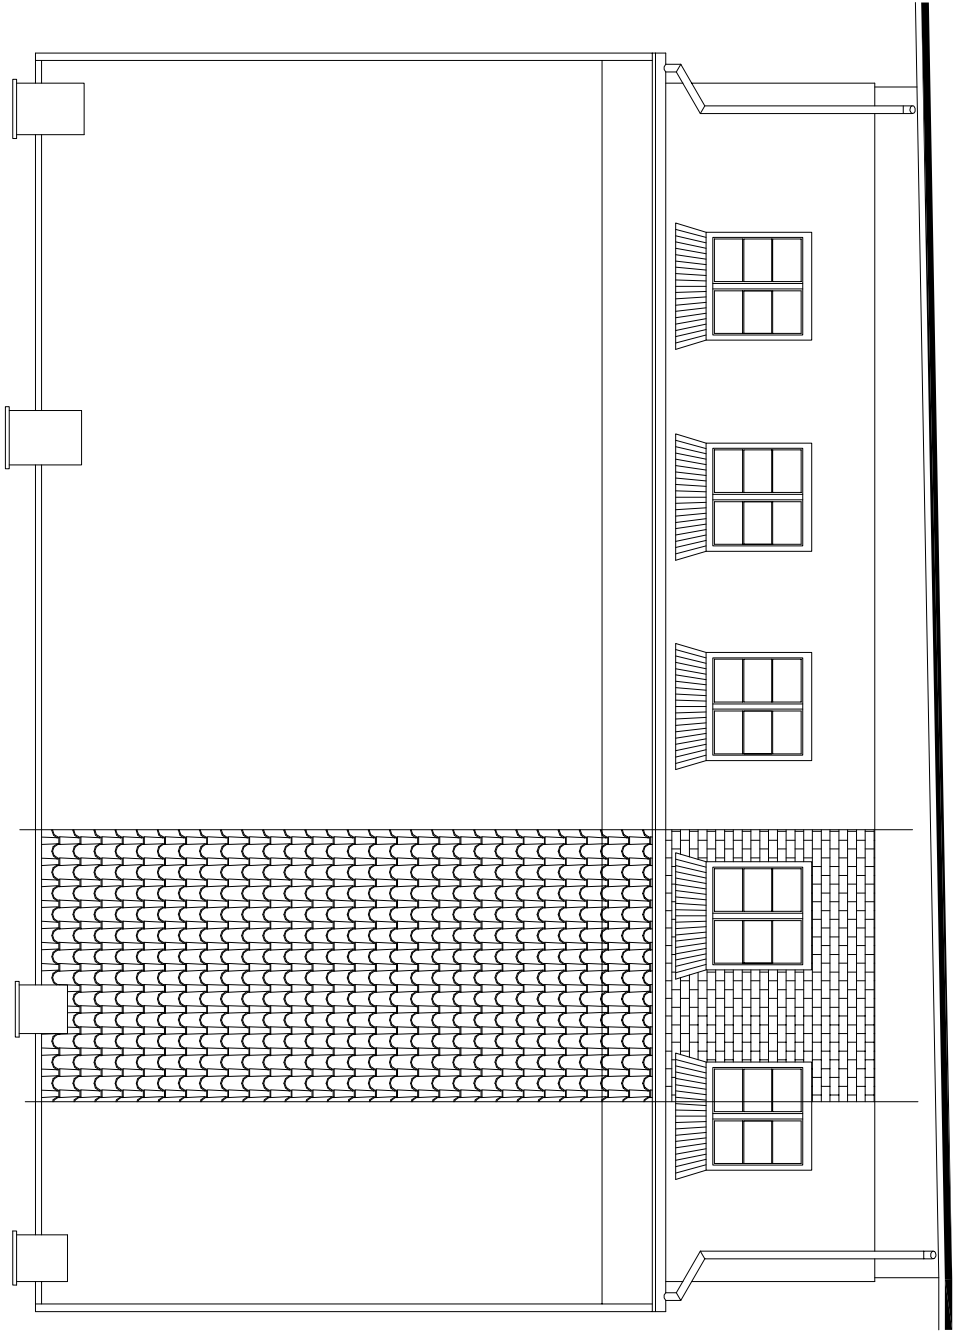

ELEWACJA WSCHODNIA

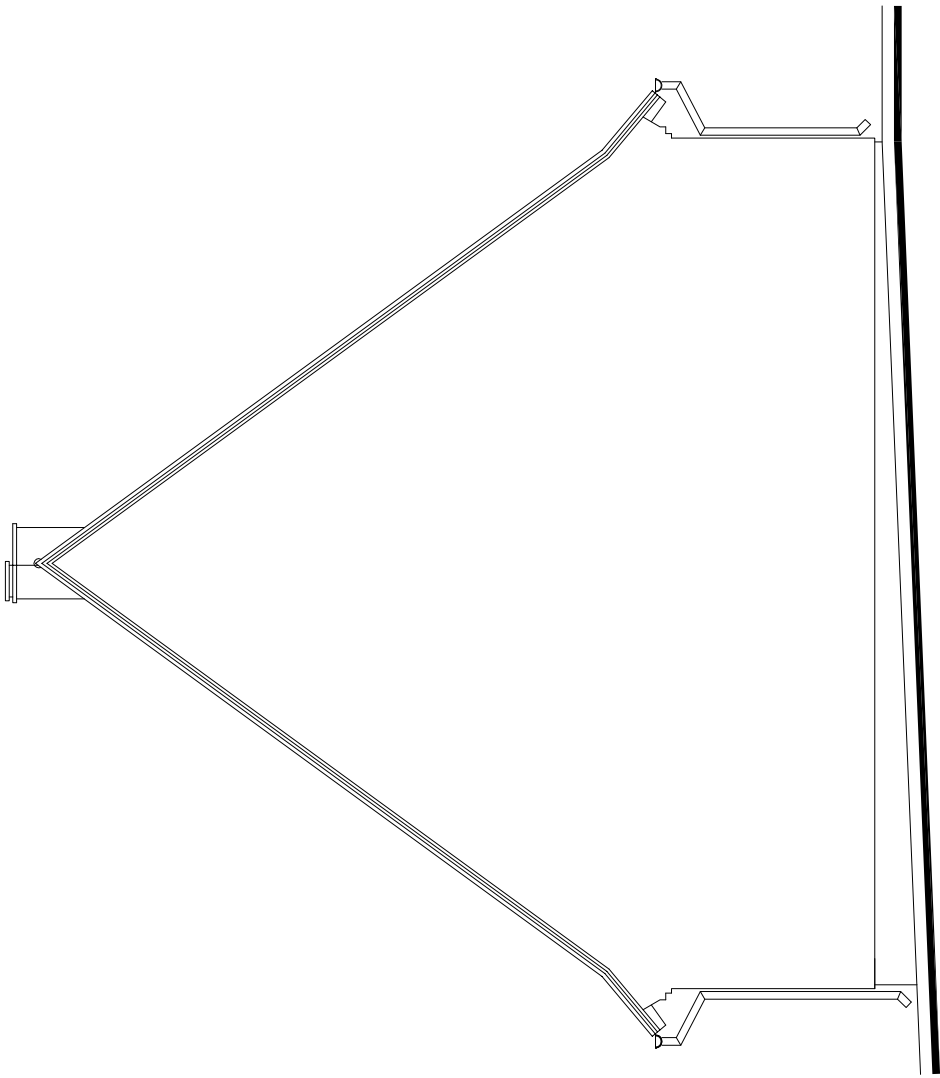

ELEWACJA PÓŁNOCNA

Pracownia	Projektowa "Projekt" ul. Kajki 5 10 - 546 Olsztyn		
Tytuł rysunku	PROJEKT BUDOWLANY		
Elewacje	Przebudowa świetlicy z zapleczem socjalnym		
	Rzeck gmina Biskupiec		
Projektował architektura	mgr inż. arch. Jacek Strużyński	upr. bud. Nr 10/94/OL	Skala 1:100
Sprawdzający architektura	mgr inż. arch. Piotr Ostoją-Lński	upr. bud. Nr 250/94/OL	Data 02.2010
Projektował konstrukcja	inż. Waldemar Sokół	upr. bud. Nr 230/87/OL	Nr rysunku
Sprawdzający konstrukcja	mgr inż. Dariusz Ziółkowski	upr. bud. WAM/0059/PWOK/05	6