


PROFIL PRZYŁĄCZA WODOCIĄGOWEGO SKALA 1 : 100/250

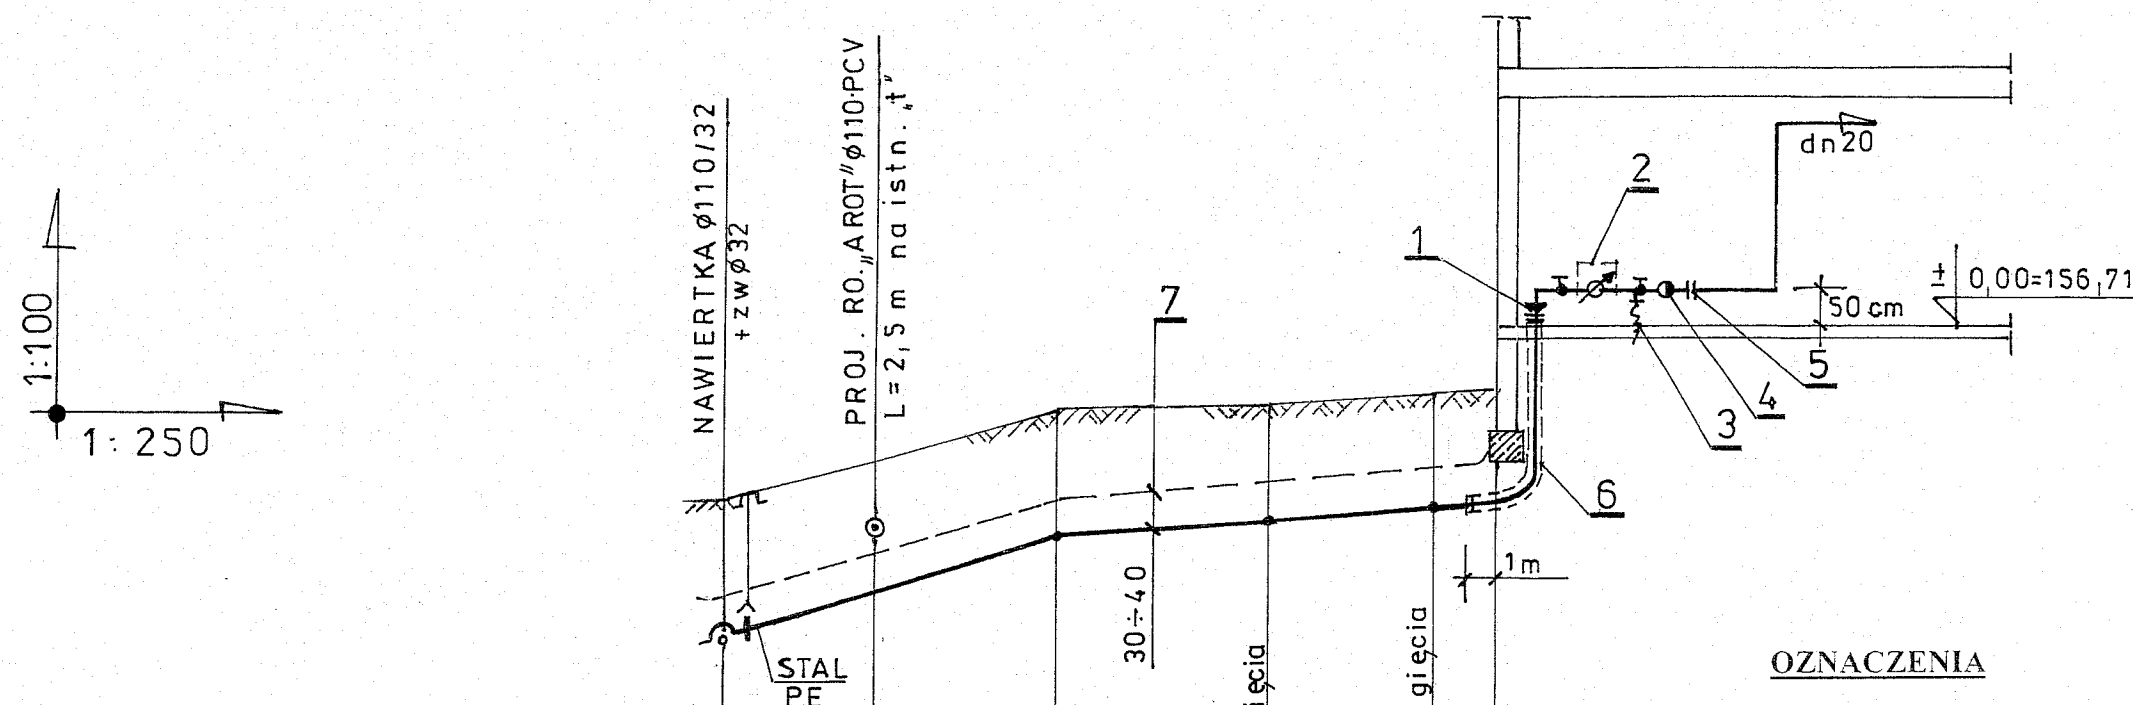

OZNACZENIA

- 1 - Złączka przejściowa z gwintem wewnętrznym PE 40/1
- 2 - Zestaw zabudowy wodomierza na konsoli:
 - zawór odcinający kulowy Ø 25 mm
 - wodomierz typ JS - 2,5 (dn20)
- 3 - Zawór odcinający kulowy Ø 20 z kurkiem spustowym
- 4 - Zawór antyskażeniowy typ „EA-20” firmy HANEYWELL
- 5 - Połączenie śrubkowe 3/4"
- 6 - Rura ochronna Ø 110 mm - PCV typu „AROT”
- 7 - Taśma sygnalizacyjno - ostrzegawcza z wkładką z folii aluminiowej koloru niebieskiego z napisem „wodociąg”.

PP=±145,00m n.p.m.

1	RZ TERENU	1,80	1,60	1,60	1,60	1,60	1,60
2	RZ.DNA PRZEWODU	1,52	1,55	1,55	1,55	1,55	1,55
3	GŁĘBOKOŚĆ WYKOPU	0,28	0,05	0,05	0,05	0,05	0,05
4	ŚREDNICA, SPADEK		Ø 40-PE				
5	ODLEGŁOŚCI		11m	7m	5,5m	2	
6	DŁUGOŚCI	0,00	5,0	11,0	18,0	23,5	25,5
7	OZNACZENIA	NW				Ww	

USŁUGI PROJEKTOWE
LEST inż. Stefan Lewandowski
INŻYNIERIA SANITARNA

10-581 Olsztyn ul. Narutowicza 23D/52 tel./fax 533-85-56
REGON 510413233 NIP 739-155-20-60

Branża: SANIT.	Objekt: ISTNIEJĄCY BUDYNEK ŚWIETLICY obr. RZECK dz. nr 82/1 gmina Biskupiec	Skala: 1: 100/250
Stadium: PB.	Temat: PRZYŁĄCZA WOD. - KAN. Z ZBIORNIEM BEZODPŁYWOWYM NA ŚCIEKI SANITARNE ORAZ INSTALACJĄ WOD. - KAN. I CW.	Data: -03- 2010 r.
ZESPÓŁ PROJEKT.	Projektant: inż. Stefan Lewandowski upr. bud. Nr 110/94/OL, Nr123/94/OL Nr 124/79/OL §5. 1, §7, §13.1.4 a,b Asystent projekt.: inż. Anna Bankiewicz Sprawdził: mgr inż. Katarzyna Zakrzewska upr. bud. WAM/0024/POOS/08	RYS.NR 2