


Zbiorniki bezodpływowe na ścieki i gnojówkę

2 m³ - 60 m³

Aprobata Techniczna AT/2003-08-0215
Atest Higieniczny HK/W/0346/01/2003


posiadamy
Aprobaty Techniczne

Zbiorniki bezodpływowe szczelne (**szamba**) mogą posiadać wlot wg. życzenia. Mają wyprowadzenie do odpowietrzenia rurą DN 100 oraz mogą być wyposażone w przelew umożliwiający podłączenie kolejnego zbiornika w celu zwiększenia pojemności. Wysokość wjazdu rewizyjnego można zwiększyć nadbudowami. Połączenie nadbudów może być wykonane u producenta, jak i na budowie, w trakcie montażu. Standardowe szamba przystosowane są do przykrycia warstwą gruntu nie przekraczającą 1 m.

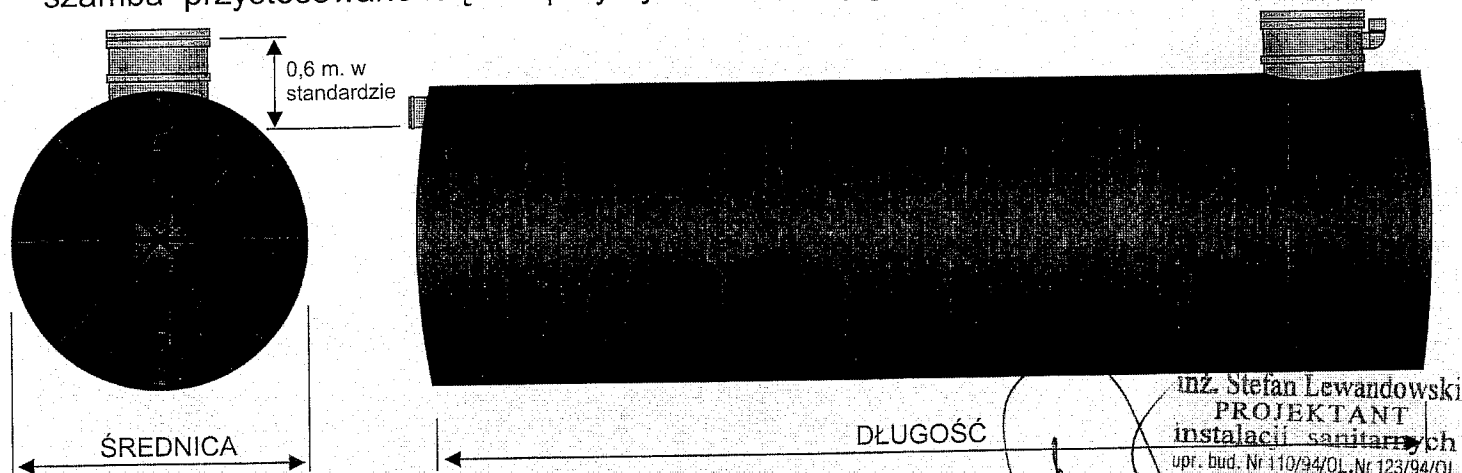

inż. Stefan Lewandowski
PROJEKTANT
instalacji sanitarnych
upr. bud. Nr 110/94/OL, Nr 123/94/OL
Nr 124/94/OL, 3.5. 1.57, §13.1.4 ab

pojemność m ³	średnica wlotu DN	średnica m	długość m	średnica wjazdu rew. m
2,0	100-150	1,2	2,0	0,6
3,0	100-150	1,2	2,9	0,6
4,0	100-150	1,2	3,7	0,6
5,0	100-150	1,2	4,6	0,6
3,0	100-150	1,5	1,9	0,6
4,0	100-150	1,5	2,4	0,6
5,0	100-150	1,5	3,0	0,6
6,0	100-150	1,5	3,6	0,6
7,0	100-150	1,5	4,1	0,6
8,0	100-150	1,5	4,7	0,6
9,0	100-150	1,5	5,3	0,6
10,0	100-150	1,5	5,8	0,6
12,0	100-150	1,5	7,0	0,6
7,0 - 40,0	160-300	2,0	Pozostałe dane dostępne telefonicznie	
14,0 - 60,0	160-300	2,5		

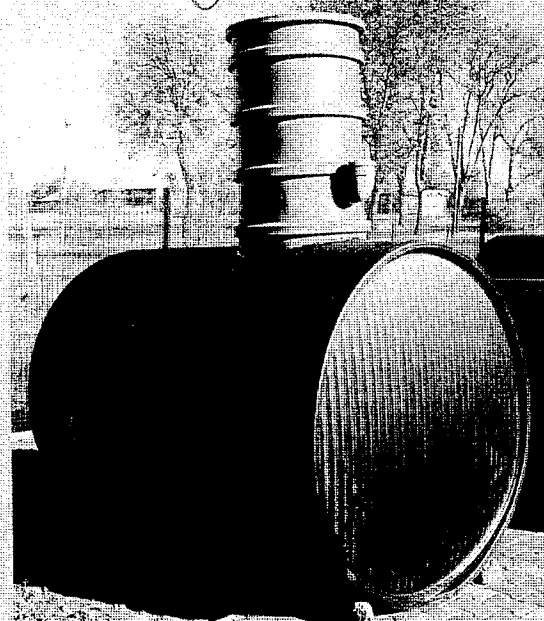


Zbiornik 3 m³ o średnicy 1,5 m
z przedłużonym włazem rewizyjnym

Studzienki wodomierzowe

Aprobata Techniczna AT/2004-02-1490
Atest Higieniczny HK/W/0348/01/2003

Konstrukcja zbiornika została w taki sposób zaprojektowana aby umożliwić instalację oraz funkcjonowanie nawet w przypadkach bardzo wysokiego poziomu wody grunt. Wysokość studzienki można zwiększyć. Ilość wlotów i wylotów oraz ich średnice, mogą zostać określone przez zamawiającego. Oferowane studzienki posiadają wysokość 1,8 - 2 m i oznaczenie SW100/1,8 oraz SW100/2,0. W ofercie posiadamy większe studzienki

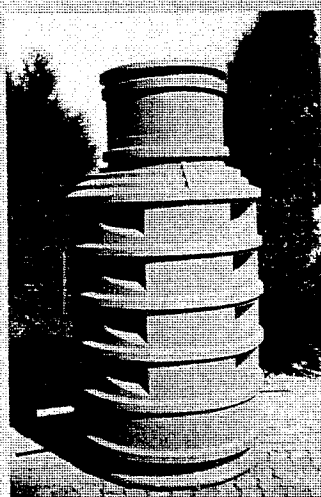

WOBET-HYDRET

