

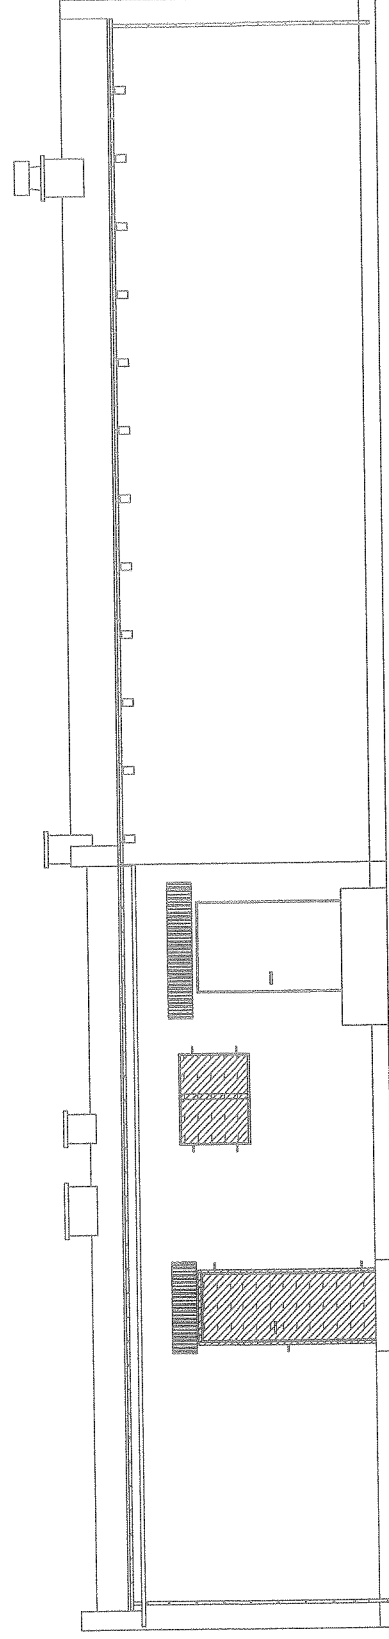
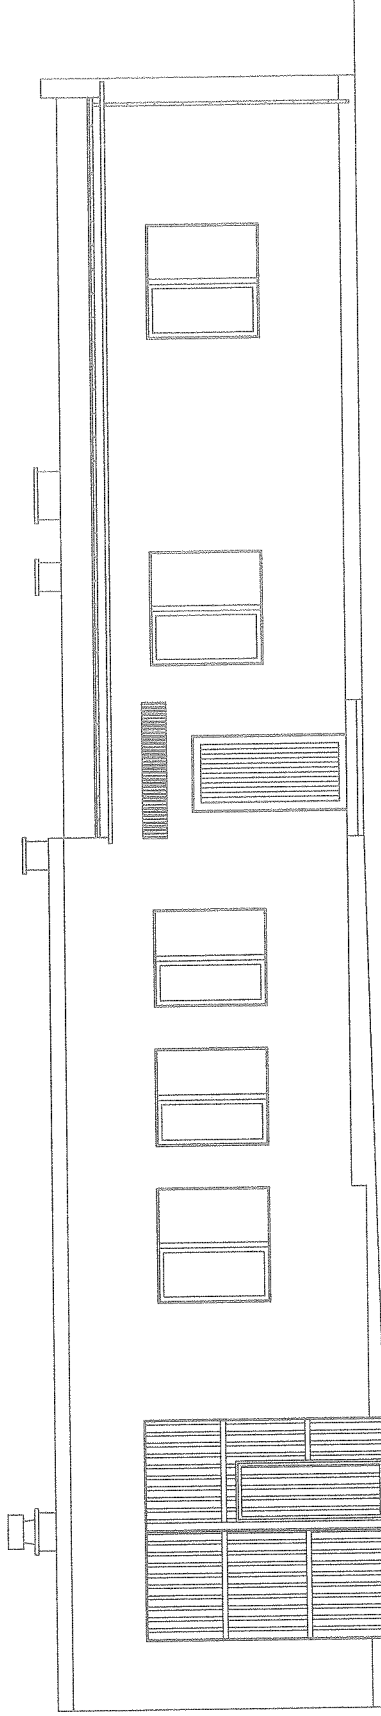


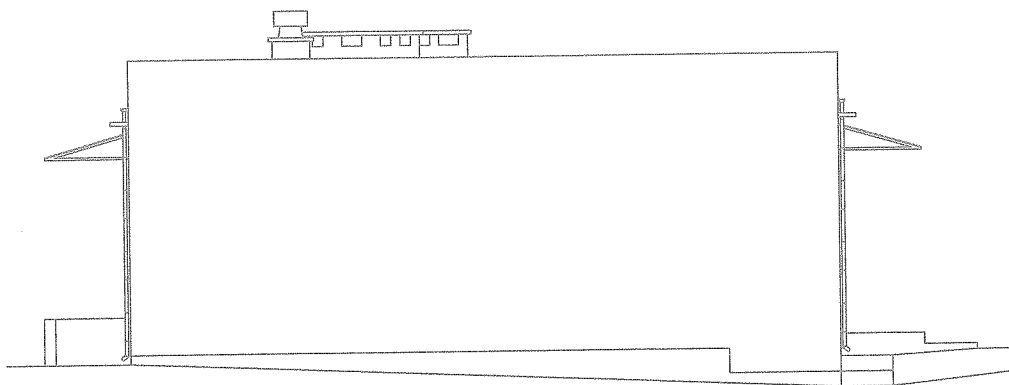

KIEROWNIK
PRACOWNI PROJEKTOWEJ
Papet Kordacz

Nazwa obiektu: ŚWIETLICA WIEJSKĄ W BREDYŃKACH /inwentaryzacja		OPRACOWAŁ: <i>[Signature]</i> Arch. Jerzy Gawor ul. Jagiellońska 16 14-200 Iława tel. (0-88) 644-61-03 www.kad. nr 47102 z 9.5.04 1 pkt 118	
PROBUD ul. Jagiellońska 16 14-200 Iława tel. (88) 644 80 93	LICENCJA: IntelCAD ID Klienta : #1390336	ADRES INWESTYCJI: Kobuły Obręb: Bredynki Nr dz. 134	TYTUŁ RYS: ELEWACJA
INWESTOR: Biskupiński Dom Kultury ul. Matejki 5 11-300 Biskupiec	BRANŻA: ARCH.	DATA: 03.2010r.	SKALA: 1:50
		NR RYS: 5	

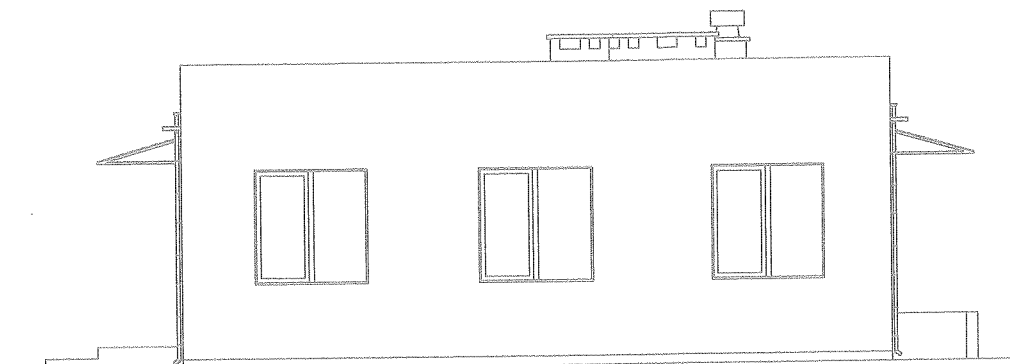

KIEROWNIK
PRACOWNI PROJEKTOWEJ
Przemek Korobczyc

Nazwa obiektu: ŚWIETLICA WIEJSKA W BREDYNKACH /inwentaryzacja/		
PROBUD ul. Jagiellończyka 16 14-200 Hawa tel. (89) 644 80 93 LICENCJA: InteliCAD ID klienta : #1390336	OPRACOWAŁ: <i>[Signature]</i> inż. arch. JERZY GAWOR ul. Jagiello 7C/31; 14-100 Ostróda tel. (0-89) 648-61-03 nr. bud. nr 471/OL z 8.1.01, 1 pkt 118	
	INWESTOR: Biskupiński Dom Kultury ul. Matejki 5 11-300 Biskupiec	ADRES INWESTYCJI: Kobuły Obręb: Bredynki Nr dz. 134
BRANŻA: ARCH.	DATA: 03.2010r.	TYTUŁ RYS: ELEWACJA SKALA: 1: 50 NR RYS: 6