


OCIEPLENIE GZYMSU

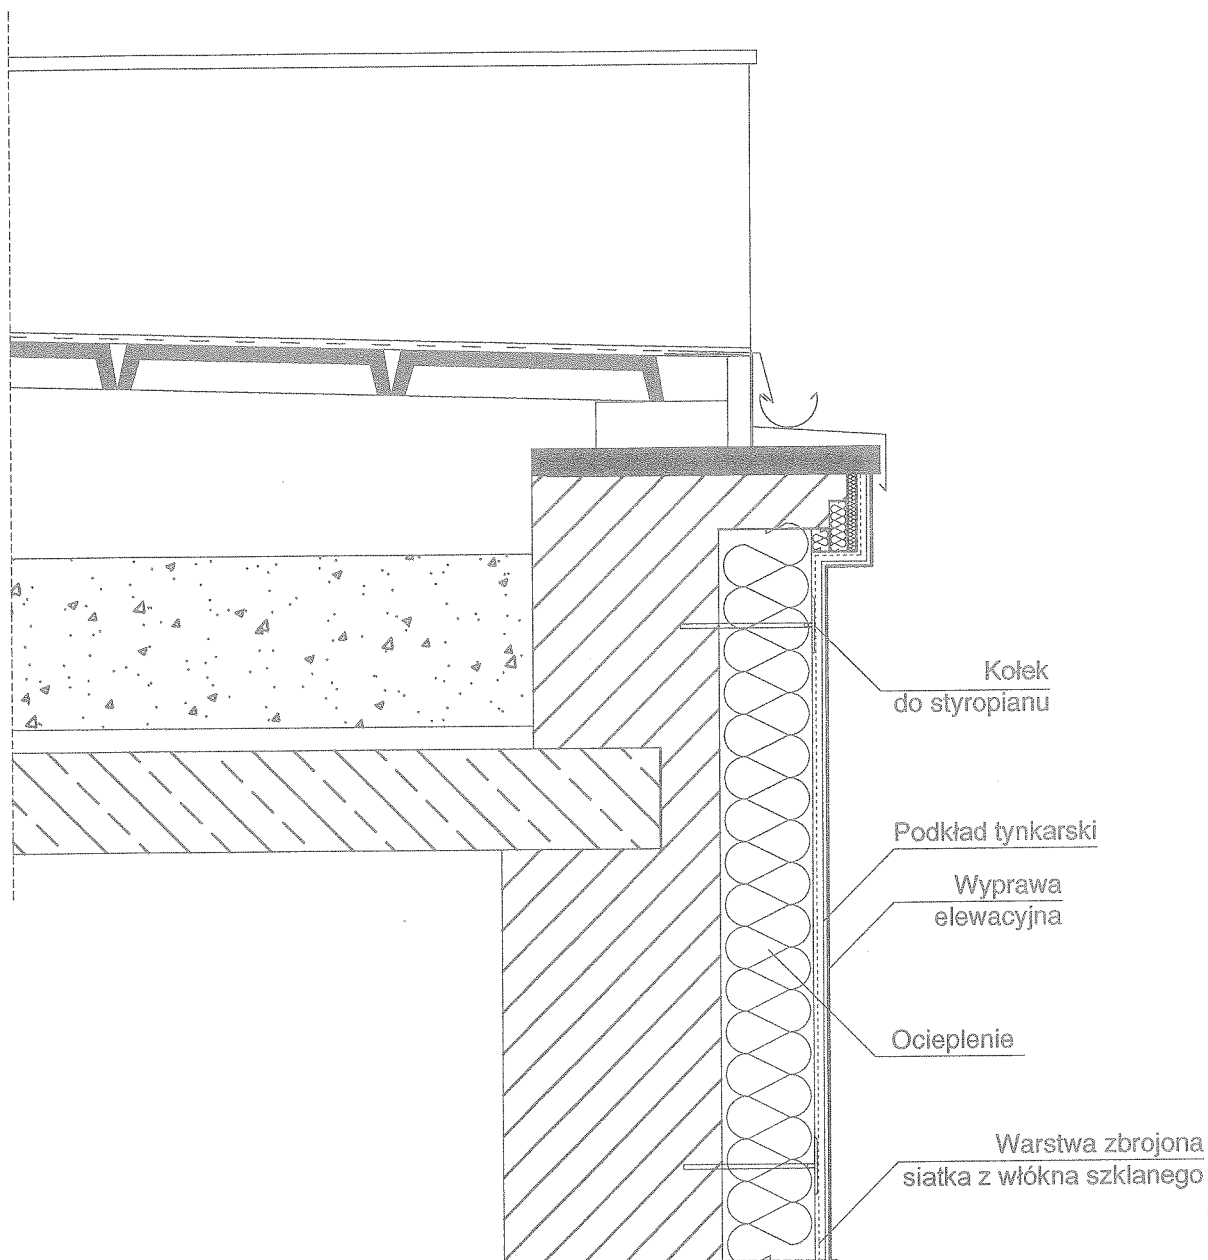

KIEROWNIK
PRACOWNI PROJEKTOWEJ
Patryk Korobczyc

Nazwa obiektu: ŚWIE TLICA WIEJSKA W BREDY NKACH

PROBUD

ul. Jagiellończyka 16
14-200 Iława
tel. (89) 644 80 93

LICENCJA: IntelicAD
ID klienta : #1390336

INWESTOR:
Biskupiecki Dom Kultury
ul. Matejki 5
11-300 Biskupiec

BRANŻA: ARCH.

OPRACOWAŁ:

[Signature]
inż. arch. JERZY GAWOR
ul. Jagiello 7C/31, 14-100 Ostróda
tel. (0-89) 646-61-03
tel. 79 510 11 12

ADRES INWESTYCJI:
Kobuły
Obręb: Bredynki
Nr dz. 134

TYTUŁ RYS:

Ocieplenie gzymsu

DATA: 03.2010r.

SKALA: 1:50

NR RYS: 16