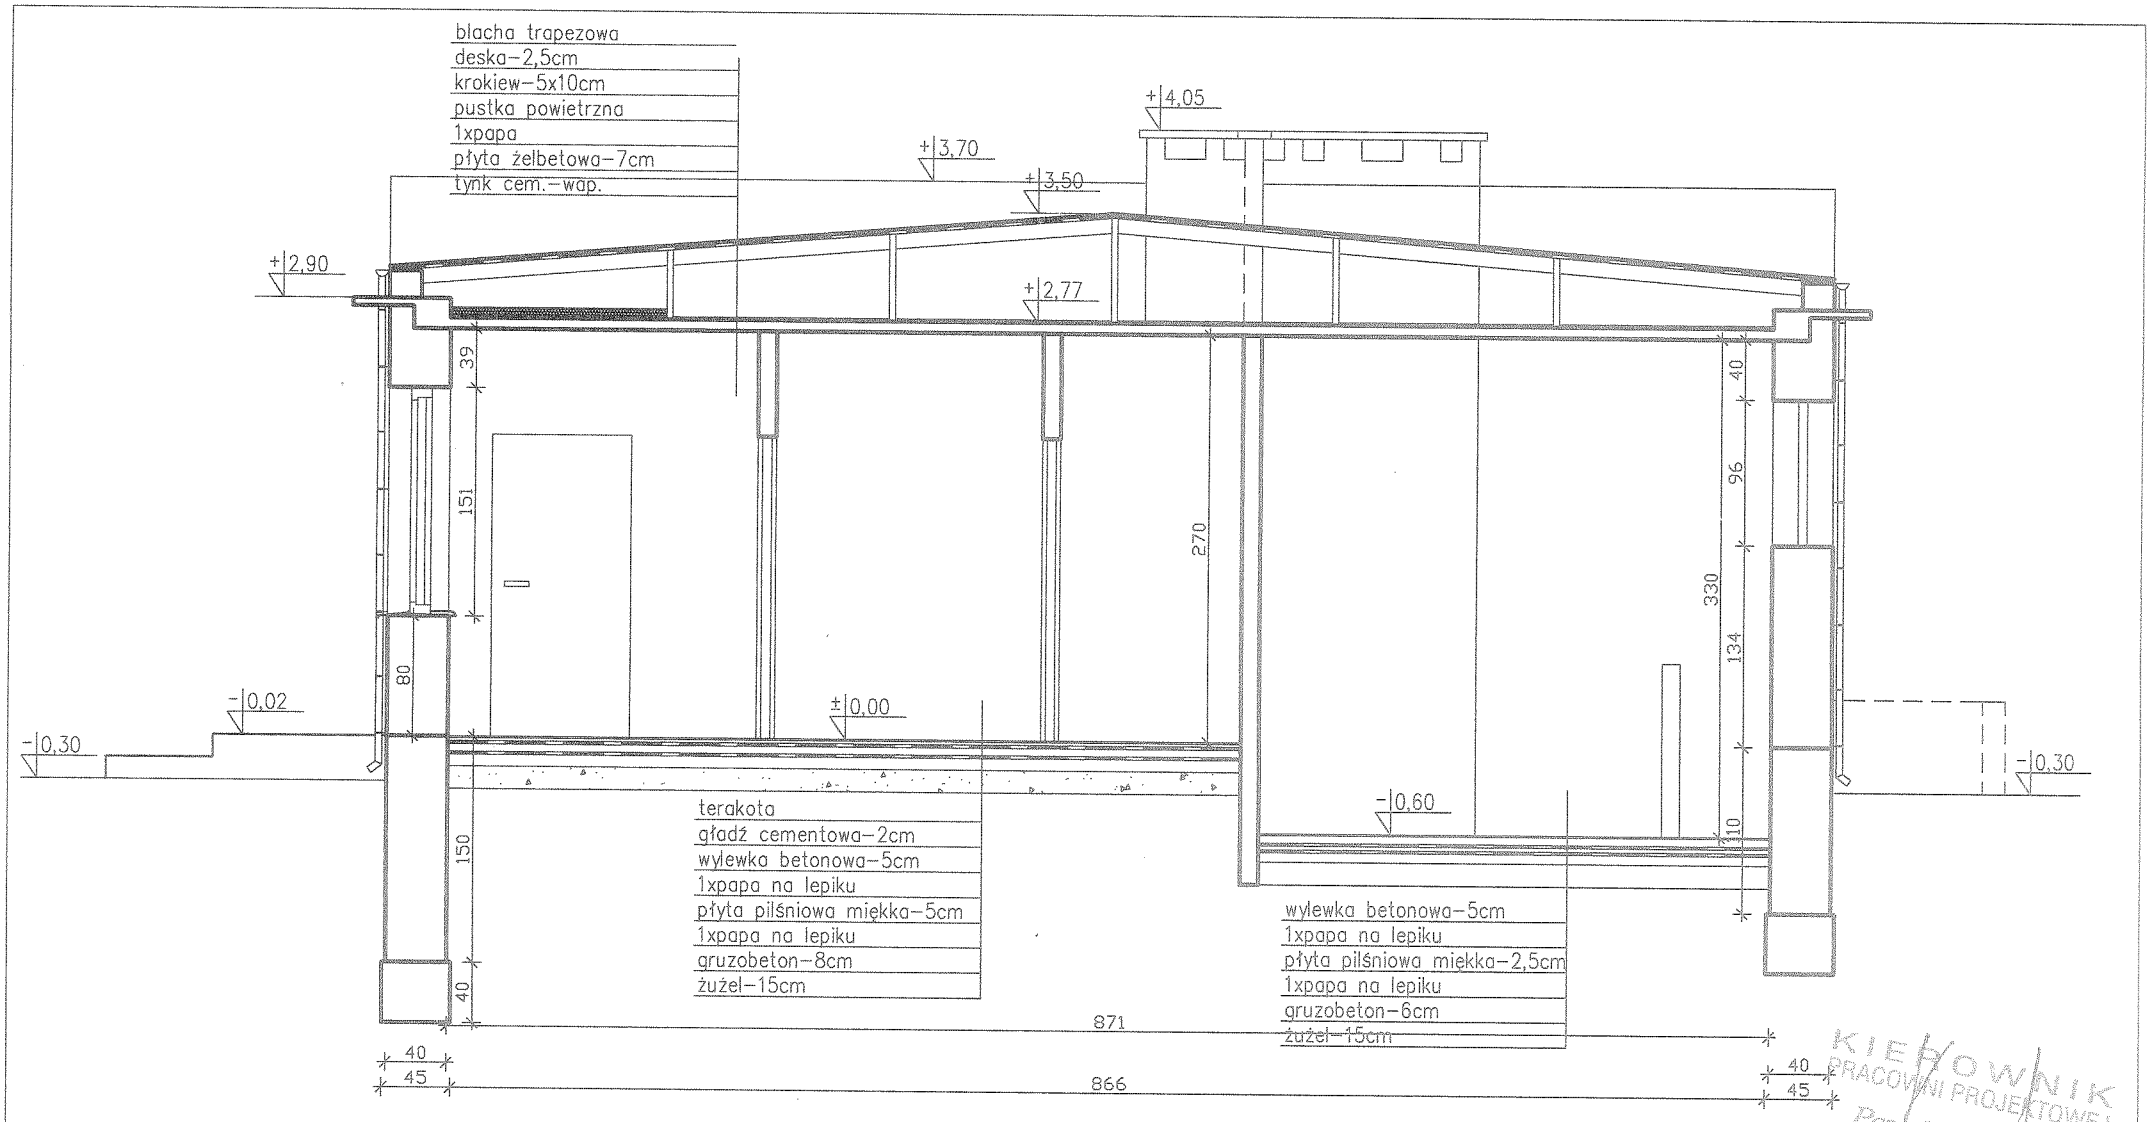

KIEROWNIK PRACOWNI PROJEKTOWEJ
Paweł Korobczyc

Nazwa obiektu: ŚWIETLICA WIEJSKA W BREDYNKACH /inwentaryzacja/			
PROBUD ul.Jagiellończyka 16 14-200 Iława tel.(89) 644 80 93 LICENCJA: InteliCAD ID klienta : #1390336	OPRACOWAŁ: inż. arch. JERZY GAWOR ul. Jagiełły 7C/91, 14-100 Ostróda tel. (0-89) 646-61-03 upr. bud. nr 4/71/OL z § 5 ust. 1 pkt 1 i 2		
INWESTOR: Biskupiecki Dom Kultury ul. Matejki 5 11-300 Biskupiec	ADRES INWESTYCJI: Kobułty Obręb: Bredynki Nr dz. 134	TYTUŁ RYS: Przekrój A-A	
BRANŻA: ARCH.	DATA: 03.2010r.	SKALA: 1:50	NR RYS: 4