


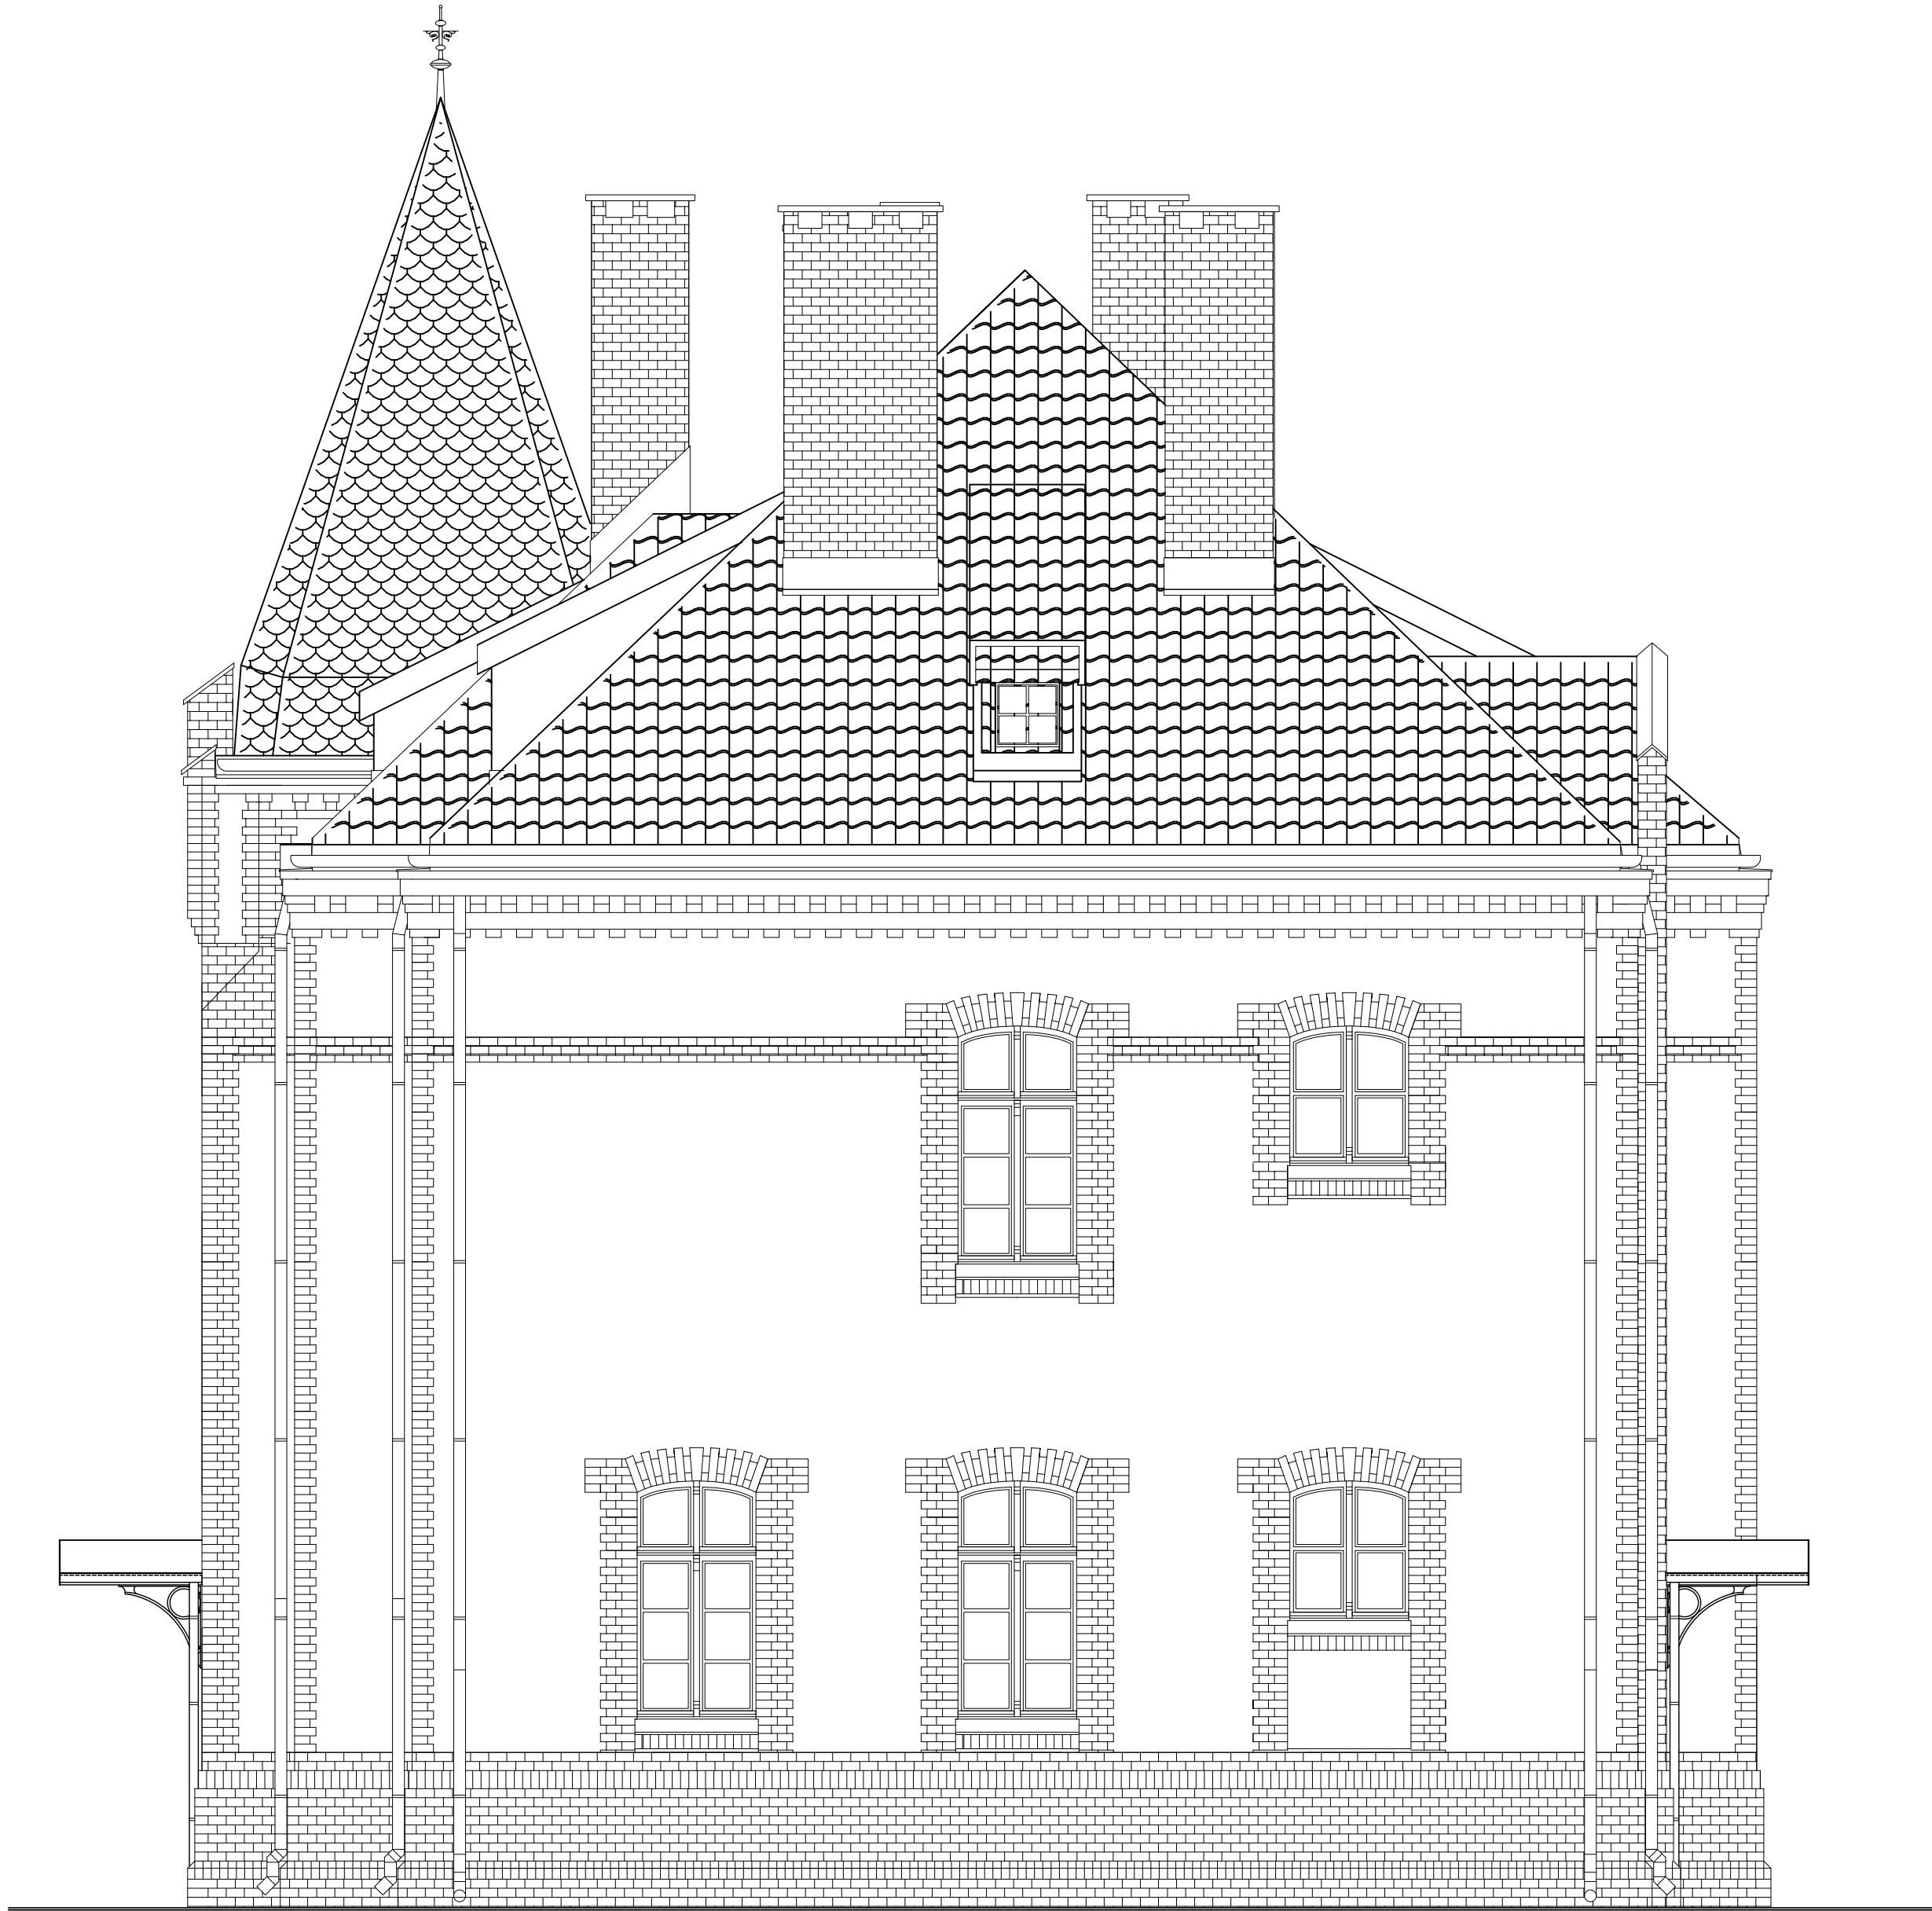

OPIS REMONTU I NAPRAWY ELEWACJI

Dach dachówka ceramiczna holenderska na iglicy karpiówka, tak jak obecnie . Ściany zewnętrzne w widoku zewnętrznym po wykonaniu remontu , napraw i uzupełnień oraz odnowienia pozostaną w zakresie ozdobienia , kolorystyki i proporcji bez zmian . Cokół wykonany jest z cegły pełnej ceramicznej półklinkierowej licowanej i spoinowanej . Cokół po wykonaniu uzupełnienia spoin , fragmentów brakującej cegły (doklejanych na zaprawach klejących) po oczyszczeniu pozostanie w dotychczasowej formie . Elewacja nadziemna wykonana jest w postaci łączenia dwóch materiałów . W narożnikach wokół okien i w pasie stropu nad parterem Cegła pełna ceramiczna licowana i spoinowana . Po wykonaniu uzupełnień spoin i fragmentów brakującej cegły , oczyszczeniu i odnowieniu pozostanie bez zmian . Pola między cegłą licowaną wykonane są z tynku nakrapianego który w miejscach rys , pęknięć i ubytków wymaga napraw oczyszczenia (przemycie) i odnowienia . Kolorystyka tynku po odnowieniu pozostanie tak dotychczasowa w stonowanym odcieniu zieleni w.g. wzornika kolorów NCS S3050 (firmy BECKERS). Elementy drewniane zewnętrzne należy zabezpieczyć środkiem ochronnym oleistym np. Sadolin , w kolorze jasnego brązu . Obróbki blacharskie rury i rynny spustowe z blach powlekanych w kolorze obróbek istniejących . Opaski , chodniki , i dojazdy w części istniejące asfaltowe , pozostałe z kostki brukowej kamienia naturalnego na podsypce z piasku , ubitego wibratorami powierzchniowymi .Zadaszenia łukowe nad wejściami do budynku , z profili stalowych , pokryte blachą .Wszystkie elementy daszku powlekane farbą w kolorze podobnym do powlekania istniejących obróbek blacharskich.

ELEWACJA PŁN-WSCH 1:50

PRAWA AUTORSKIE ZASTRZEŻONE

ZESPÓŁ USŁUG PROJEKTOWO-INWESTYCYJNYCH W BISKUPCIE				
PRACOWNIA PROJEKTOWA arch.RADOSŁAW PRZYBYŁAK				
OBIEKT: BUDYNEK MIESZKALNY WIELORODZINNY				
ADRES: ul.Wojaka Polskiego 12, Biskupiec				
ELEWACJA PŁN-WSCH		IMIE I NAZWISKO	UPR.BUD.	A-9
SKALA 1:50	PROJEKTOWAŁ	mgr inż.arch. Radosław Przybylak	10/00000/2008	
	OPRACOWAŁ	tech. Teresa Młynowska	-	
	SPRAWDZIŁ	mgr inż.arch. Tomasz Śladowski	3/2004/01	
	ZUP-1 Biskupiec	inż. Bogdan Przybylak	013.1.1 i 2	