


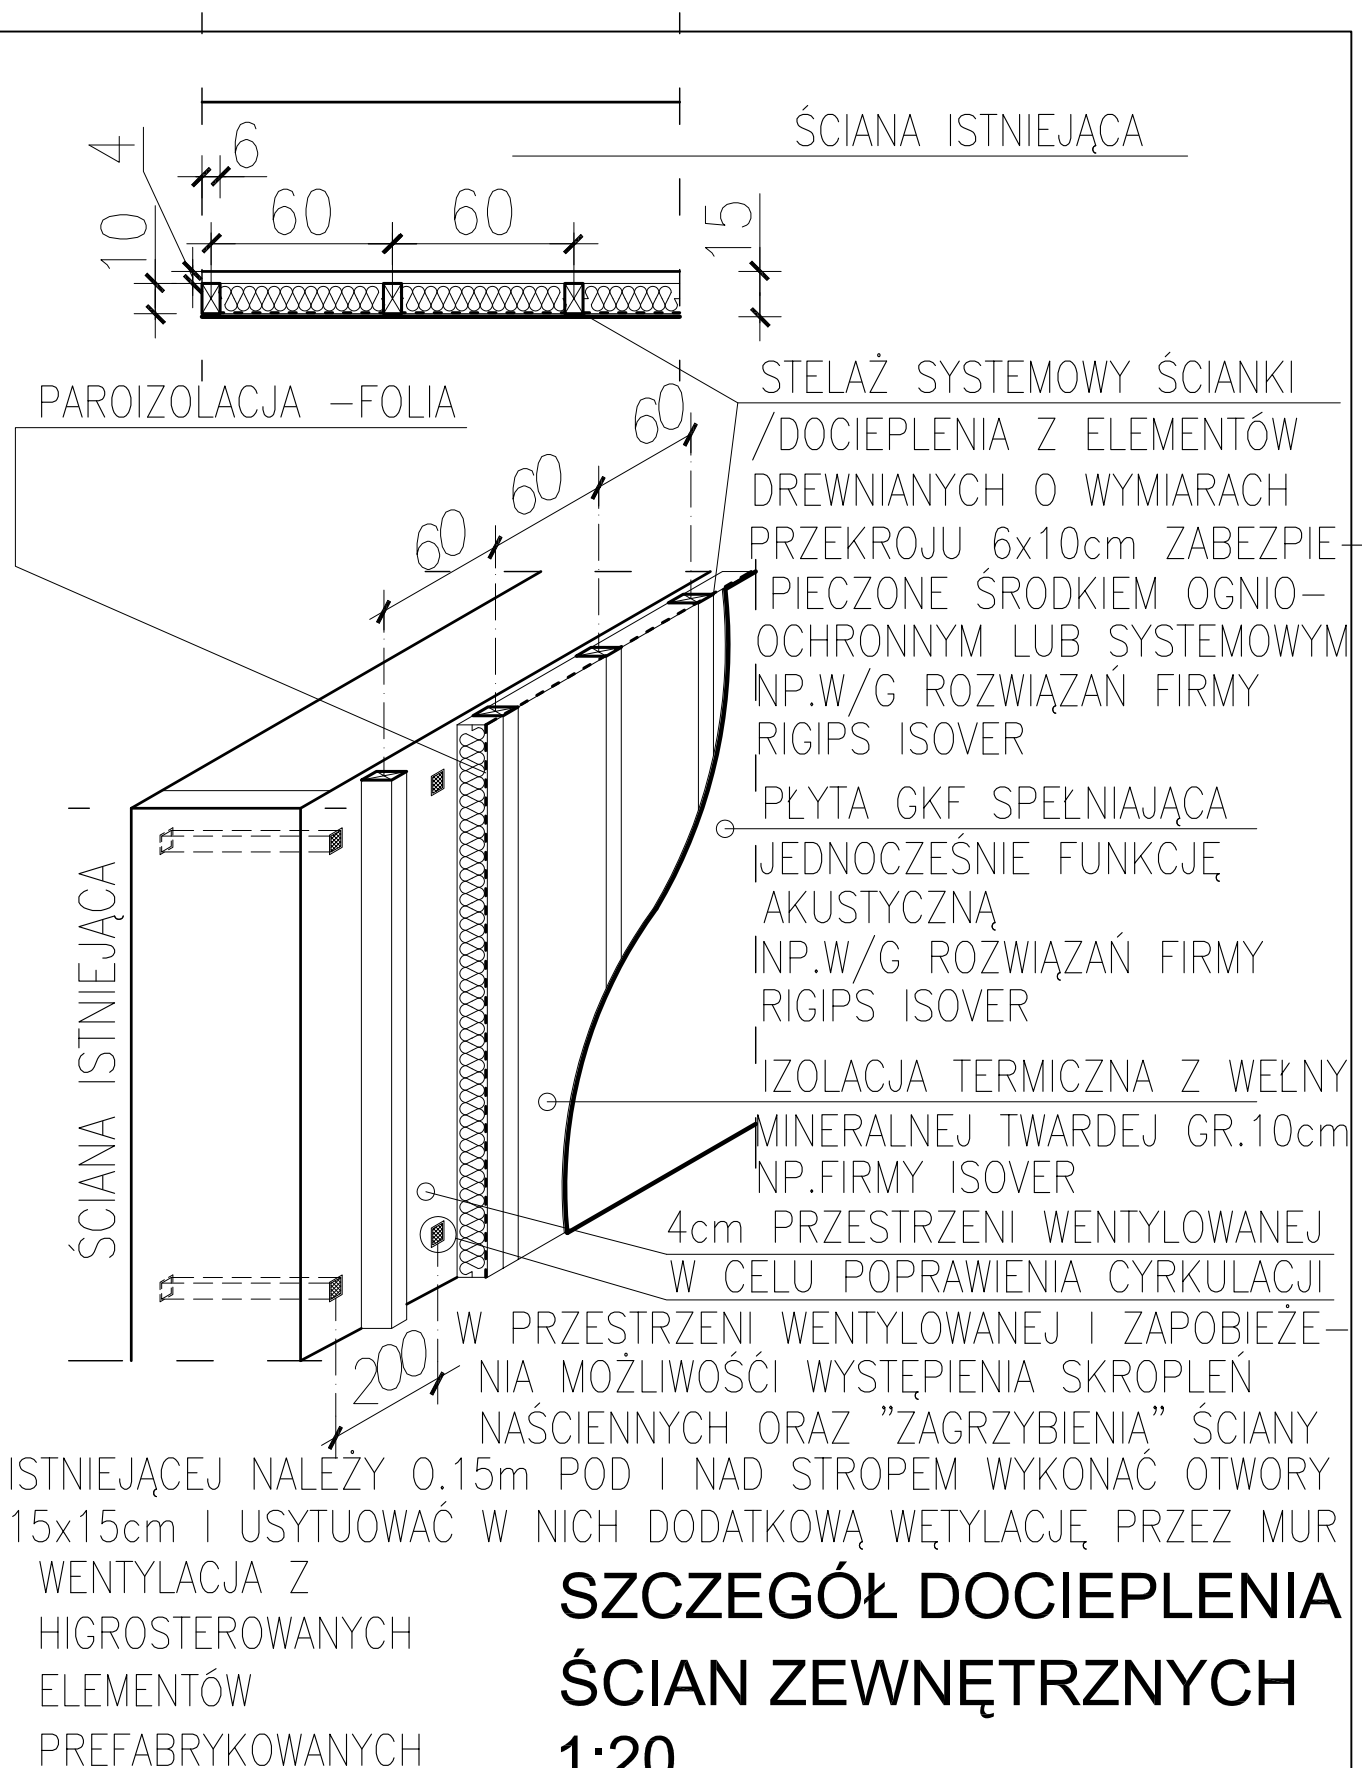

PRAWA AUTORSKIE ZASTRZEŻONE

		ZESPÓŁ USŁUG PROJEKTOWO-INWESTYCYJNYCH W BISKUPCU PRACOWNIA PROJEKTOWA arch.RADOSŁAW PRZYBYŁAK	
		OBIEKT:	BUDYNEK MIESZKALNY WIELORODZINNY
		ADRES:	ul.Wojska Polskiego 12, Biskupiec
SZCZEGÓŁ DOCIEPLENIA			
SKALA 1:20	PROJEKTOWAŁ	mgr inż.arch. Radosław Przybylak	10/MMOKK/2008
DATA 12.2008	OPRACOWAŁ	_____	_____
	SPRAWDZIŁ	mgr inż.arch. Tomasz Śladowski	3/2004/OL
	ZUP-I Biskupiec	inż. Bogdan Przybylak	813.1.1 i 2