



wykończenie czapki kominowej powinno przypominać to na kominach istniejących

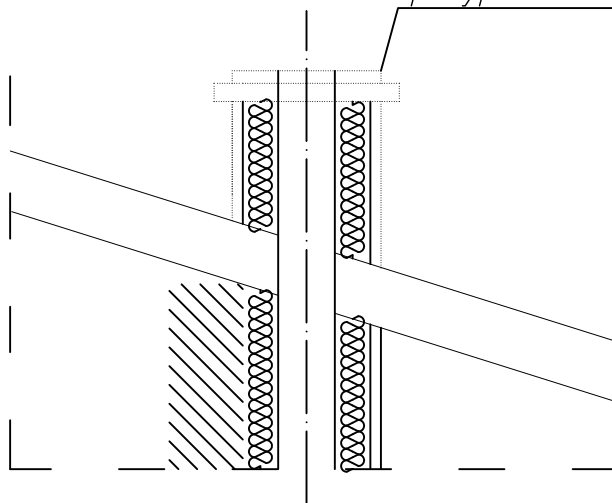

2.DETAL WYKOŃCZENIA KOMINÓW PONAD POSZYCIEM DACHU

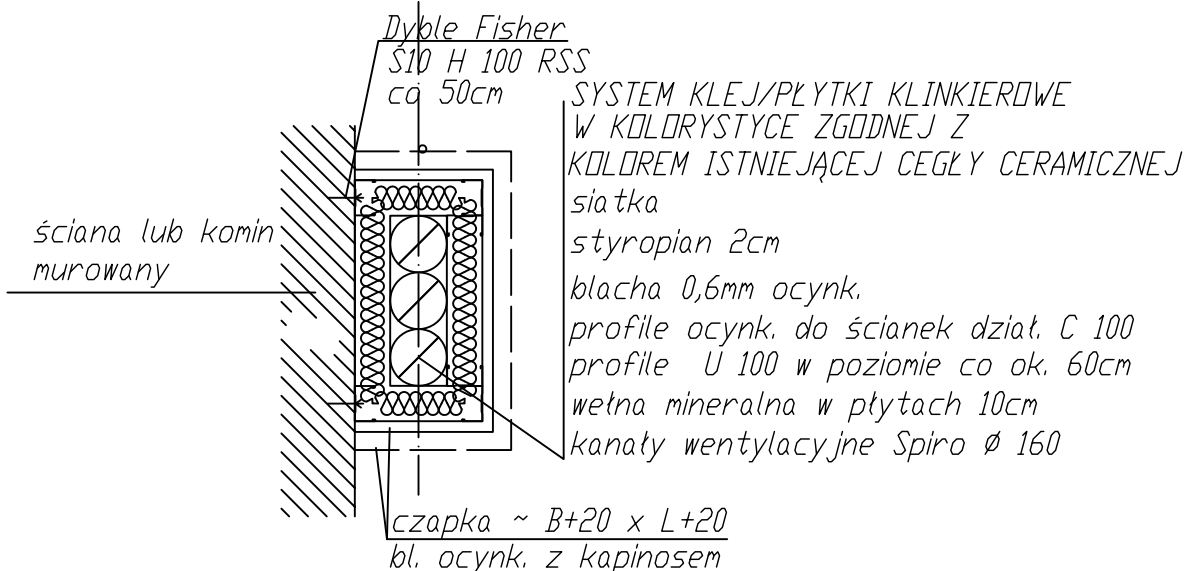

SCHEMAT WYKONANIA WARSTW KOMINA Z RUR SPIRO Z WYPROWADZENIEM PONAD POŁĄC DACHOWĄ 1:20

PRAWA AUTORSKIE ZASTRZEŻONE

		ZESPÓŁ USŁUG PROJEKTOWO-INWESTYCYJNYCH W BISKUPCU		
OBIEKT: BUDYNEK MIESZKALNY WIELORODZINNY ADRES: ul. Wojska Polskiego 12, Biskupiec				
DETAL WYKONANIA KOMINA		IMIE I NAZWISKO	UPR.BUD.	A-16
SKALA 1:20	PROJEKTOWAŁ	mgr inż.arch. Radosław Przybylak	10/WMOKK/2006	
	SPRAWDZIŁ	mgr inż.arch. Tomasz Śladowski	3/2004/OL	
DATA 12.2008	ZUP-I Biskupiec	inż. Bogdan Przybylak	§13.1.1 i 2	