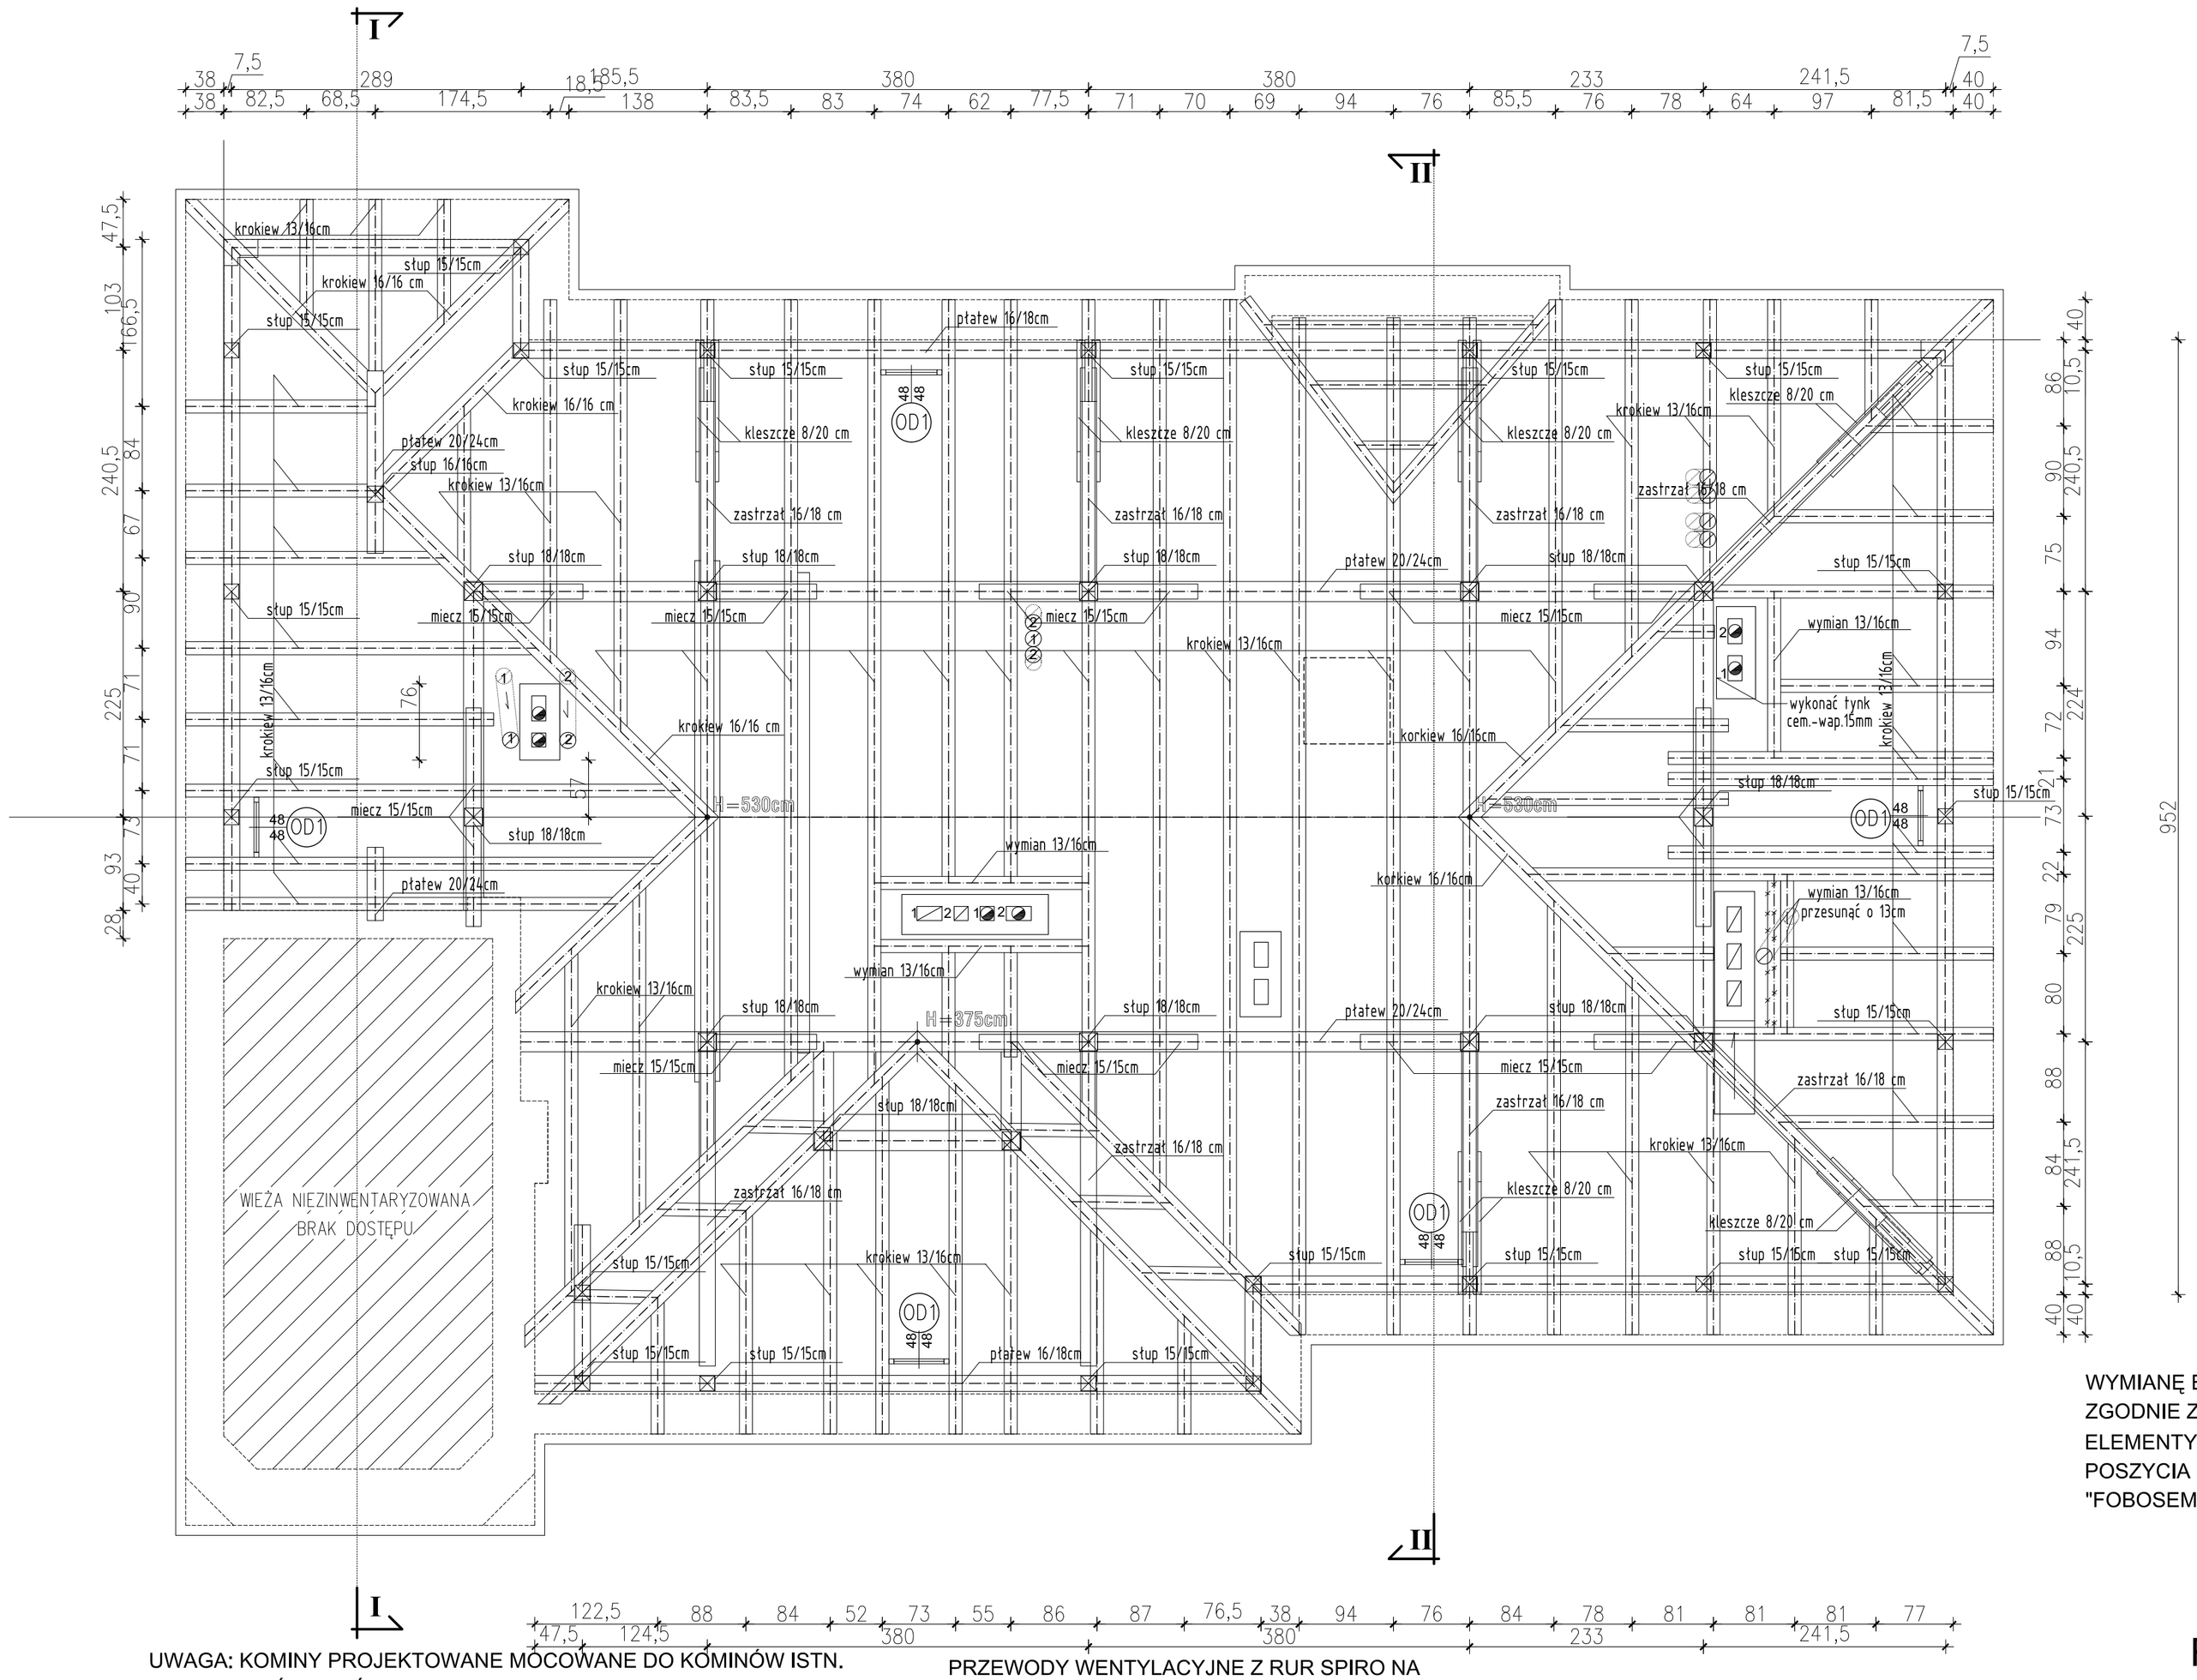

- OKNO WYŁAZOWE DACHOWE WG ZESTAWIENIA STOLARKI

WYMIANĘ ELEMENTÓW WIĘŹBY NALEŻY WYKONAĆ ZGODNIE Z OPISEM CZĘŚCI KONSTRUKCYJNEJ ELEMENTY DREWNIANE KONSTRUKCJI DACHU I POSZYCIA PO WYMIANIE NALEŻY ZABEZPIECZYĆ "FOBOSEM" DO GRANIC NIEZAPALNOŚCI .

UWAGA: BUDYNEK ISTNIEJĄCY WYMIARY SPRAWDZIĆ W NATURZE

UWAGA: KOMINY PROJEKTOWANE MOCOWANE DO KOMINÓW ISTN. I ELEMWNTÓW WIĘŹBY DACHOWEJ I KONSTRUKCJI PODDASZA - WCZEŚNIEJ NALEŻY KOMINY ISTNIEJĄCE UDROŻNIĆ NA PODSTAWIE EKSPERTYZY KOMINIARSKIEJ ORAZ DOKONAĆ PRAC REMONTOWYCH : WYPEŁNIĆ ZAPRAWĄ BRAKUJĄCE SPOINY , NALEŻY PRZESZYĆ PRĘTAMI Ø 8 POWSTAŁE RYSY PIONOWE . NA PODDASZU ISTNIEJĄCE KOMINY NALEŻY OTYNKOWAĆ TYNKIEM CEMENT. - WAP. KAT. III 15 mm .

WIĘŹBA DACHOWA DREWNIANA ISTNIEJĄCA W STANIE TECHNICZNYM DOBRYM POZOSTAJE BEZ ZMIAN . PROJEKTOWANE PRZEWODY WENTYLACYJNE Z RUR SPIRO NALEŻY W MIARĘ MOZLIWOŚCI PROWADZIĆ W ISTNIEJĄCYCH PRZESTRZENIACH MIĘDZY BELKAMI STROPOWYMI I KROKWIAMI ORAZ PŁATWIAMI .

PRZEWODY WENTYLACYJNE Z RUR SPIRO NA PODDASZU NALEŻY OCIEPLIĆ WEŁNĄ MINERALNĄ NP.FIRMY ISOVER 5CM I NA ZEWNĄTRZ ZABEZPIECZYĆ OPASKAMI STALOWYMI LUB TAŚMĄ FOLIOWANĄ KLEJĄCĄ .

1 — OZN. ŚCIĄGU KOMINA PONAD TĄ KONDYGNACJĄ

OZNACZENIE GRAF. PRZEWODU WENTYLACYJNEGO

Z RUR SPIRO WENTYLUJĄCEGO AKTUALNĄ KONDYGNACJĘ NP.:
"NR.1" – WENTYLUJE PARTER(1 KOND. WENTYLOWANA)
"NR.2" – WENTYLUJE PIĘTRO(2 KOND. WENTYLOWANA)

RZUT WIĘŹBY DACHOWEJ 1:50

PRAWA AUTORSKIE ZASTRZEŻONE

ZESPÓŁ USŁUG PROJEKTOWO-INWESTYCYJNYCH W BISKUPCU
PRACOWNIA PROJEKTOWA arch.RADOSŁAW PRZYBYŁAK

OBIEKT: BUDYNEK MIESZKALNY WIELORODZINNY
ADRES: ul.Wojska Polskiego 12, Biskupiec

RZUT WIĘŹBY DACHOWEJ		IMIE I NAZWISKO	UPR.BUD.	A+K–4
SKALA 1:50	PROJEKTOWAŁ	mgr inż.arch. Radosław Przybyłak inż. Bogdan Przybyłak	10/WMOKK/2006 B13.1.1 i 2	
DATA 12.2008	OPRACOWAŁ	tech. Teresa Młynowska	–	
	SPRAWDZIŁ	mgr inż.arch. Tomasz Śladowski inż. Karol Nowak	3/2004/OL B13.1.2	