


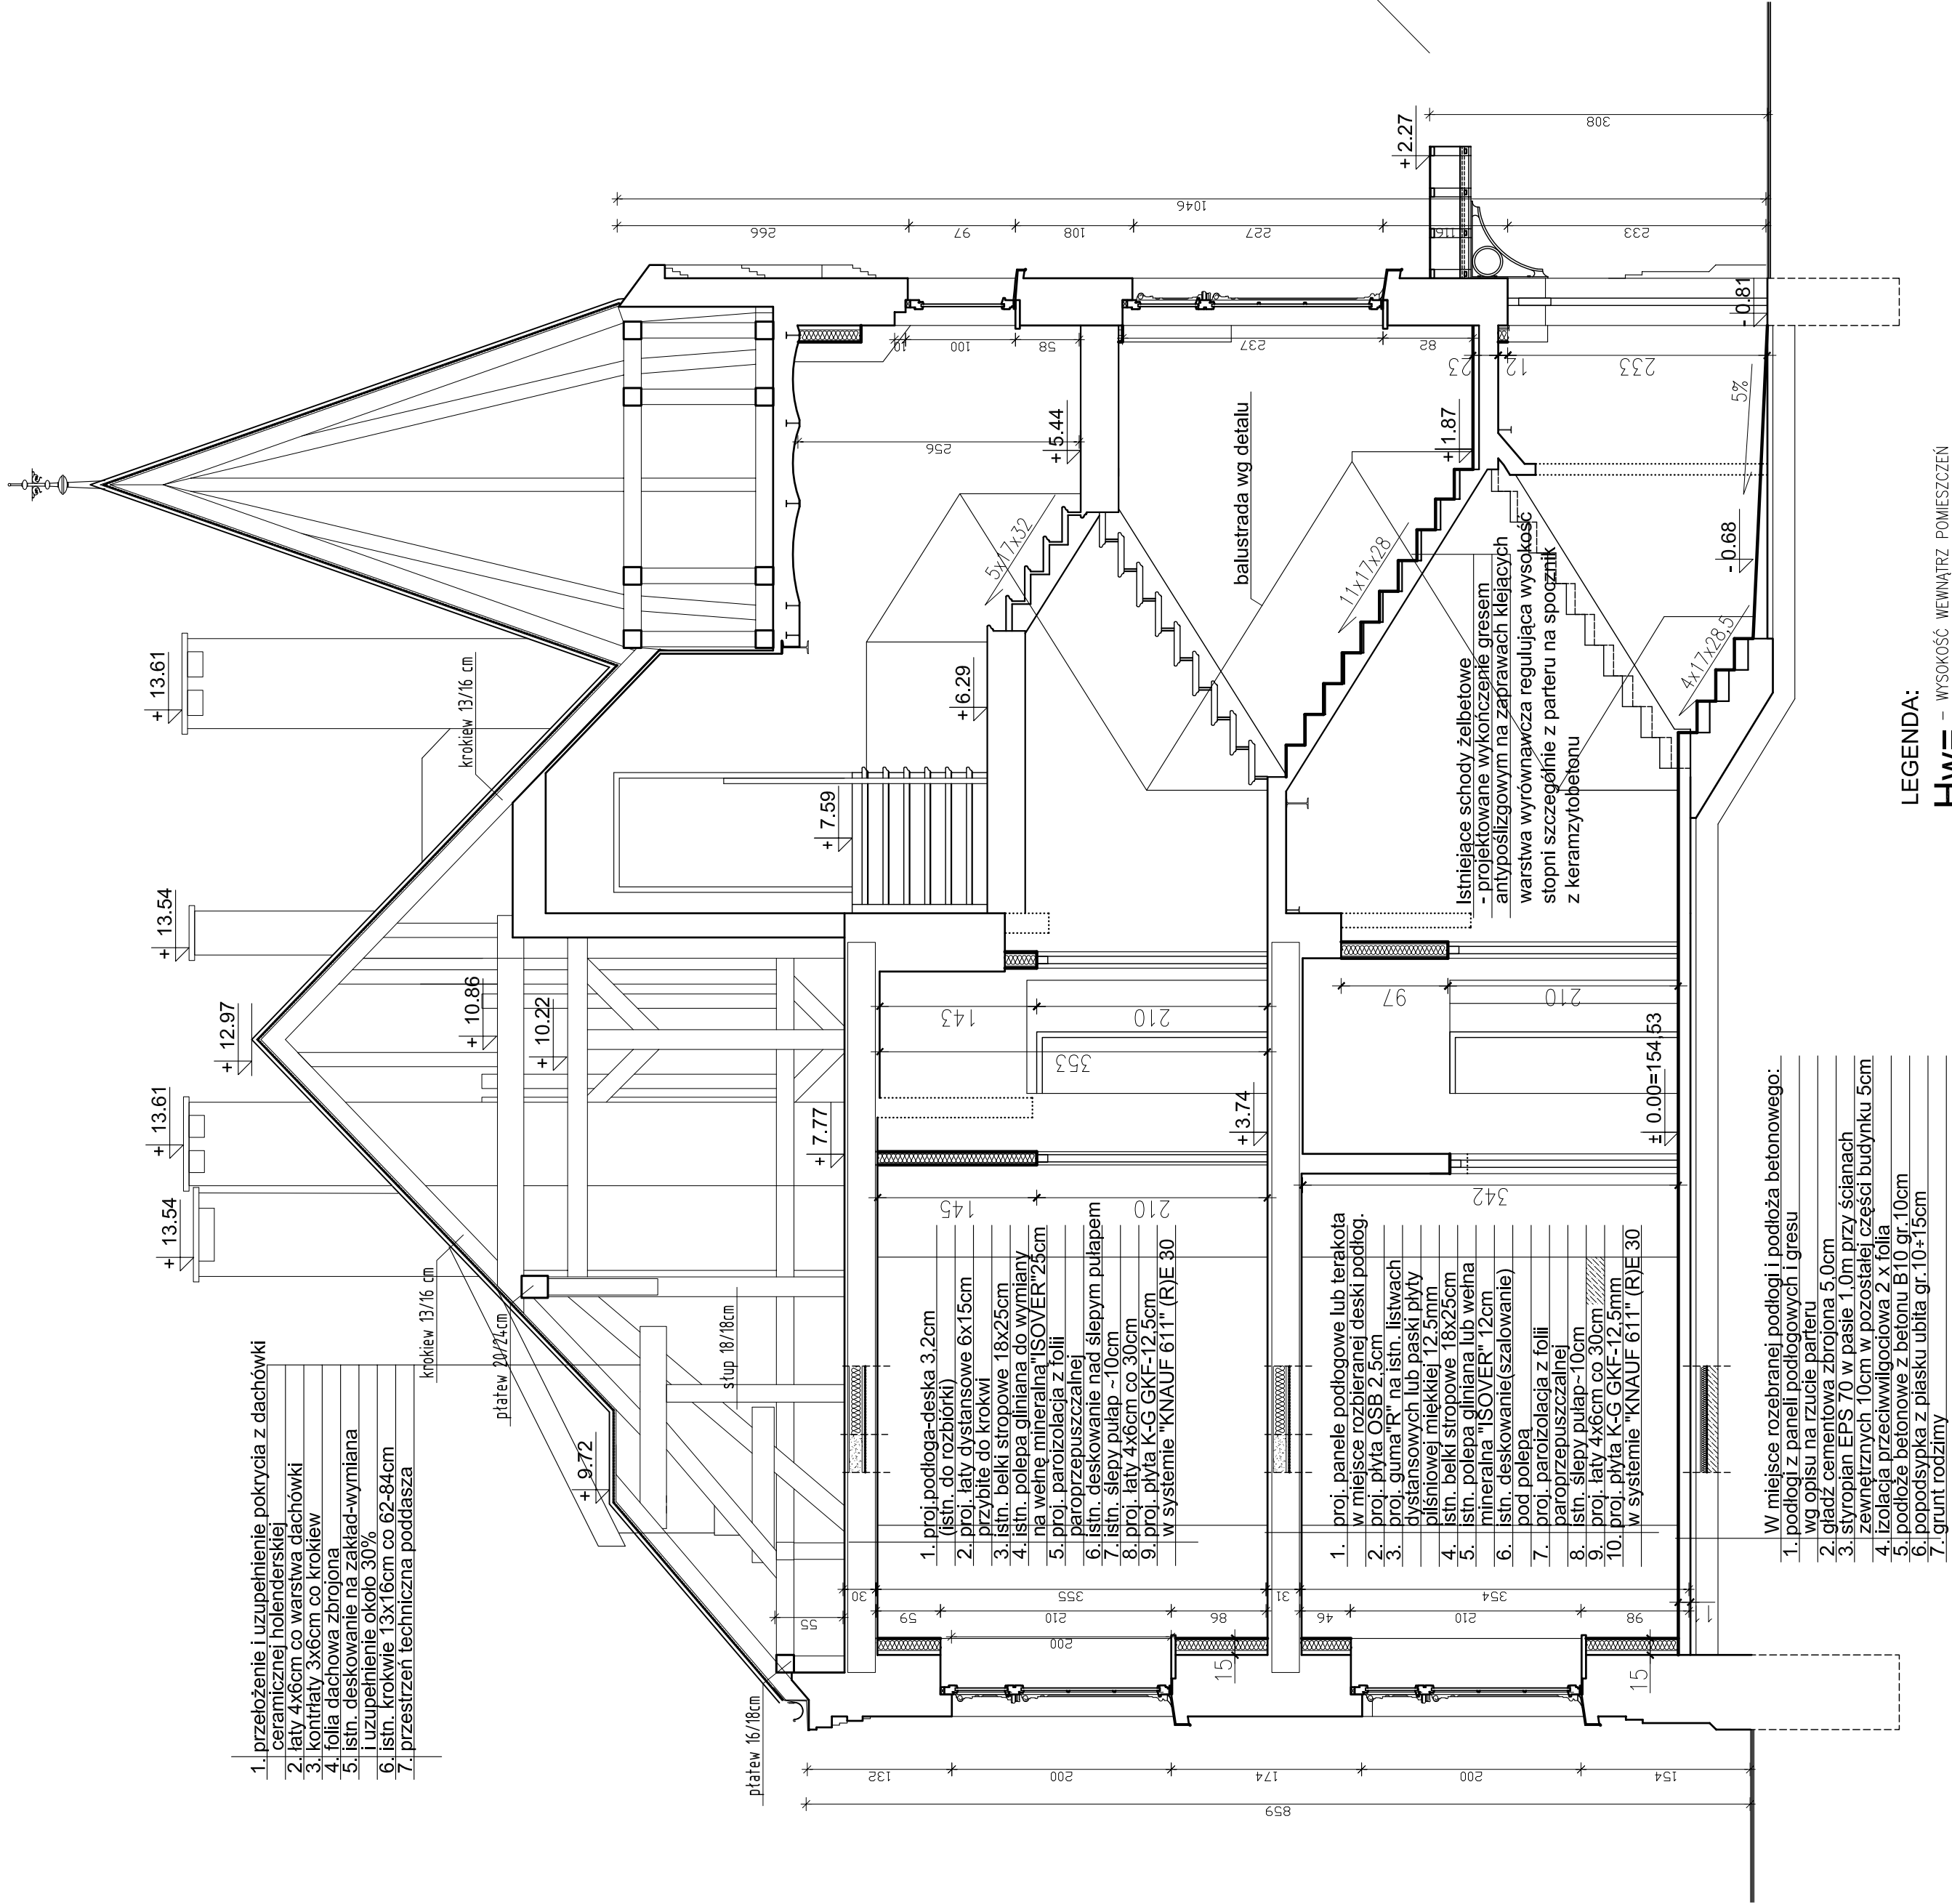

- przełożenie i uzupełnienie pokrycia z dachówki ceramicznej holenderskiej
- łaty 4x6cm co warstwa dachówki
- kontryaty 3x6cm co krokiew
- folia dachowa zbrojona
- istn. deskowanie na zakład-wymiana
- uzupełnienie około 30%
- istn. krokwie 13x16cm co 62-84cm
- przeźrzen techniczna poddasza

- proj. podłoga-deska 3.2cm (istn. do rozbiórki)
- proj. łąty dystansowe 6x15cm przybite do krokwi
- istn. belki stropowe 18x25cm
- istn. polepa gliniana do wymiany na wełnę mineralną "ISOVER 24cm"
- proj. paroizolacja z folii paroprzepuszczalnej
- istn. deskowanie nad ślepym pulapem
- istn. ślepy pulap -10cm
- proj. łąty 4x6cm co 30cm
- proj. płyta K-G GKF-12.5cm w systemie "KNAUF 611" (R)E 30

- proj. panele podłogowe lub terakota w miejsce rozbióranej deski podłog.
- proj. płyta OSB 2.5cm
- proj. gumna "R" na istn. listwach dystansowych lub paski płyty pilśniowej miękkiej 12.5mm
- istn. belki stropowe 18x25cm
- istn. polepa gliniana lub wełna mineralna "ISOVER" 12cm
- istn. deskowanie (szalowanie) pod polepa
- proj. paroizolacja z folii paroprzepuszczalnej
- istn. ślepy pulap-10cm
- proj. łąty 4x6cm co 30cm
- proj. płyta K-G GKF-12.5mm w systemie "KNAUF 611" (R)E 30

- W miejsce rozbióranej podłogi i podłoga betonowego:
- podłogi z paneli podłogowych i gresu
 - gład. cementowa z posp. 5.0cm
 - stropian EPS 70 w pasie 1.0m przy ścianach
 - izolacja przeciwwilgociowa 2x6cm
 - podłoga przeciwwilgociowa B10 10cm
 - poprosypa z piasku ubita gr. 10-15cm
 - gr. grunt rodzimy

LEGENDA:



HW= - WYSOKOŚĆ WEWNĄTRZ POMIESZCZEN

- ROZBIÓRKI ODCINKOWE

- ZAMUROWANIA

SCIANA PROJEKTOWANA WEWNĘTRZNA
- 10, 15 WG FIRMY ISOVER/REGIPS
(KARTY KATALOGOWE ZA ZESTAWIENIEM STOLARKI)

UWAGA: BUDYNEK ISTNIEJĄCY
WYMIARY SPRAWDZIĆ W NATURZE

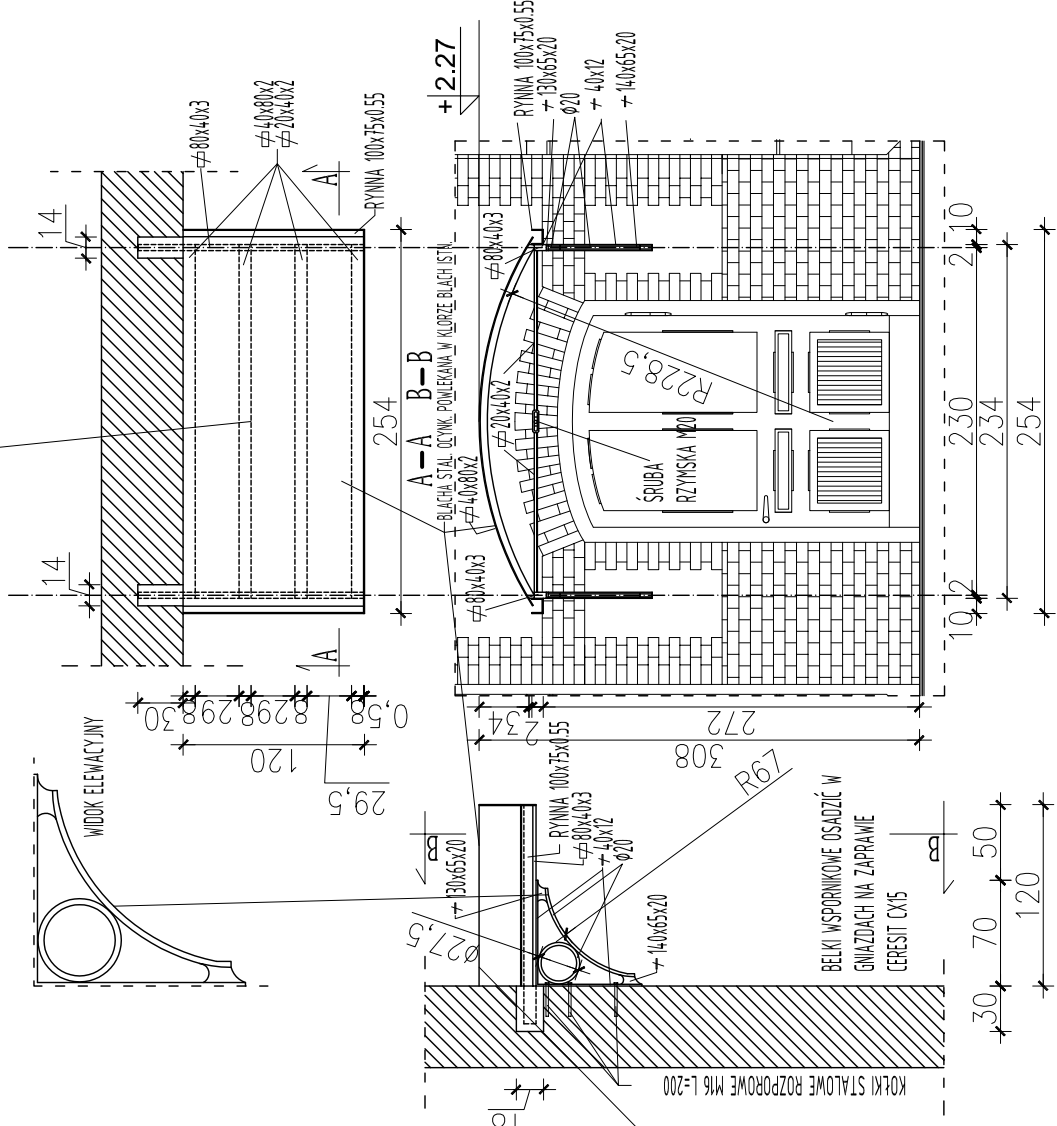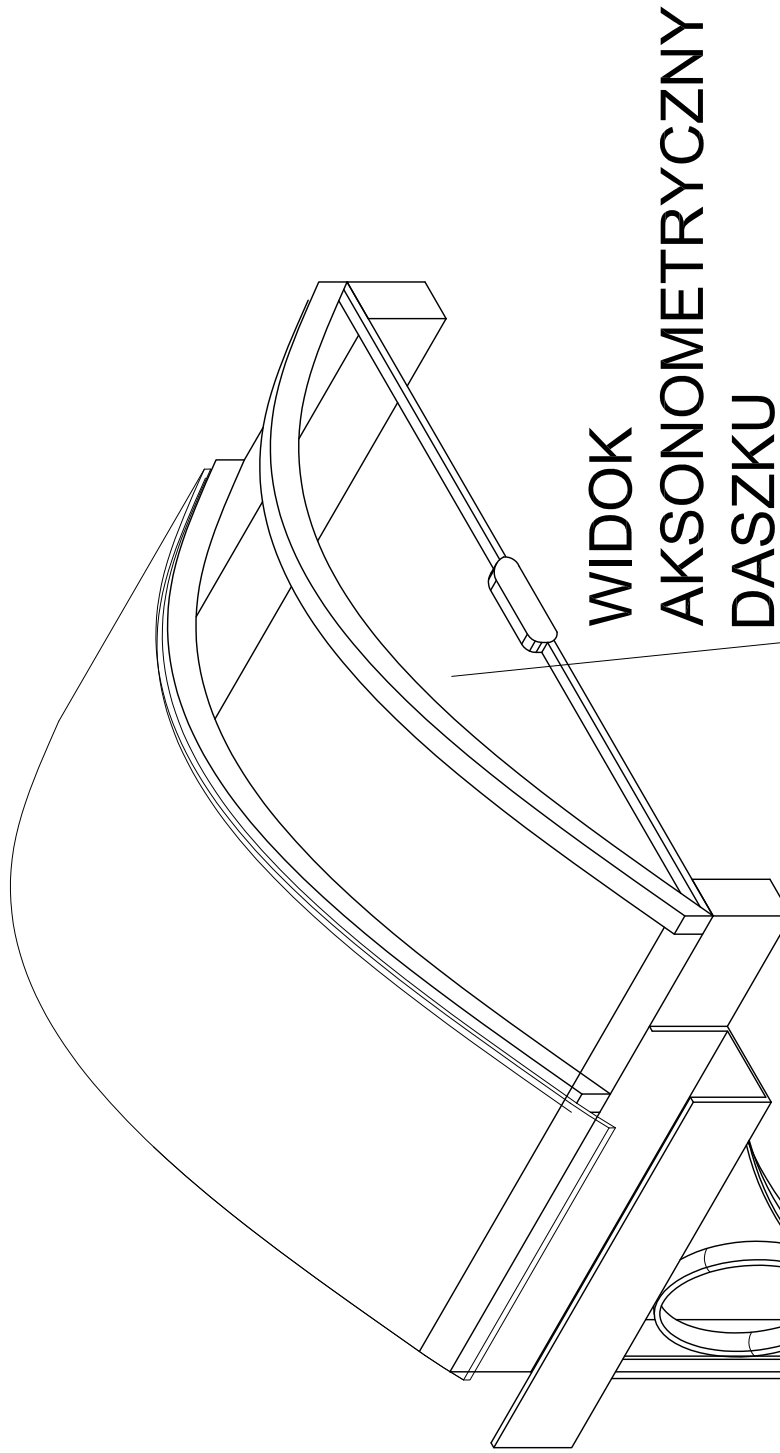

DETAL PROJEKTOWANEGO DASZKU NAD WEJŚCIEM DO BUDYNKU 1:50

PRZEKRÓJ I-I 1:50

PRAWA AUTORSKIE ZASTRZEŻONE

	ZESPÓŁ Usług PROJEKTOWO-INWESTYCYJNYCH W BISKUPCU		PRACOWNIA PROJEKTOWA arch. Radosław PRZYBYŁAK	
	BUDYNEK MIESZKAŁNY WIELKOZDZINY		ul. Wojska Polskiego 12, Biskupiec	
PRZEKRÓJ I-I	IME I NAZWISKO	UPR. BUD.	ATK-6	
SKALA 1:50	mgr inż. arch. Radosław Przybylak		10.000000	
PROJEKTOWAŁ	inż. Bogdan Przybylak		10.000000	
OPRACOWAŁ	tech. Teresa Młynowska		10.000000	
DATA 12.2008	mgr inż. arch. Tomasz Sudołowski		10.000000	
SPRAWDZIŁ	inż. Karol Nowak		10.000000	